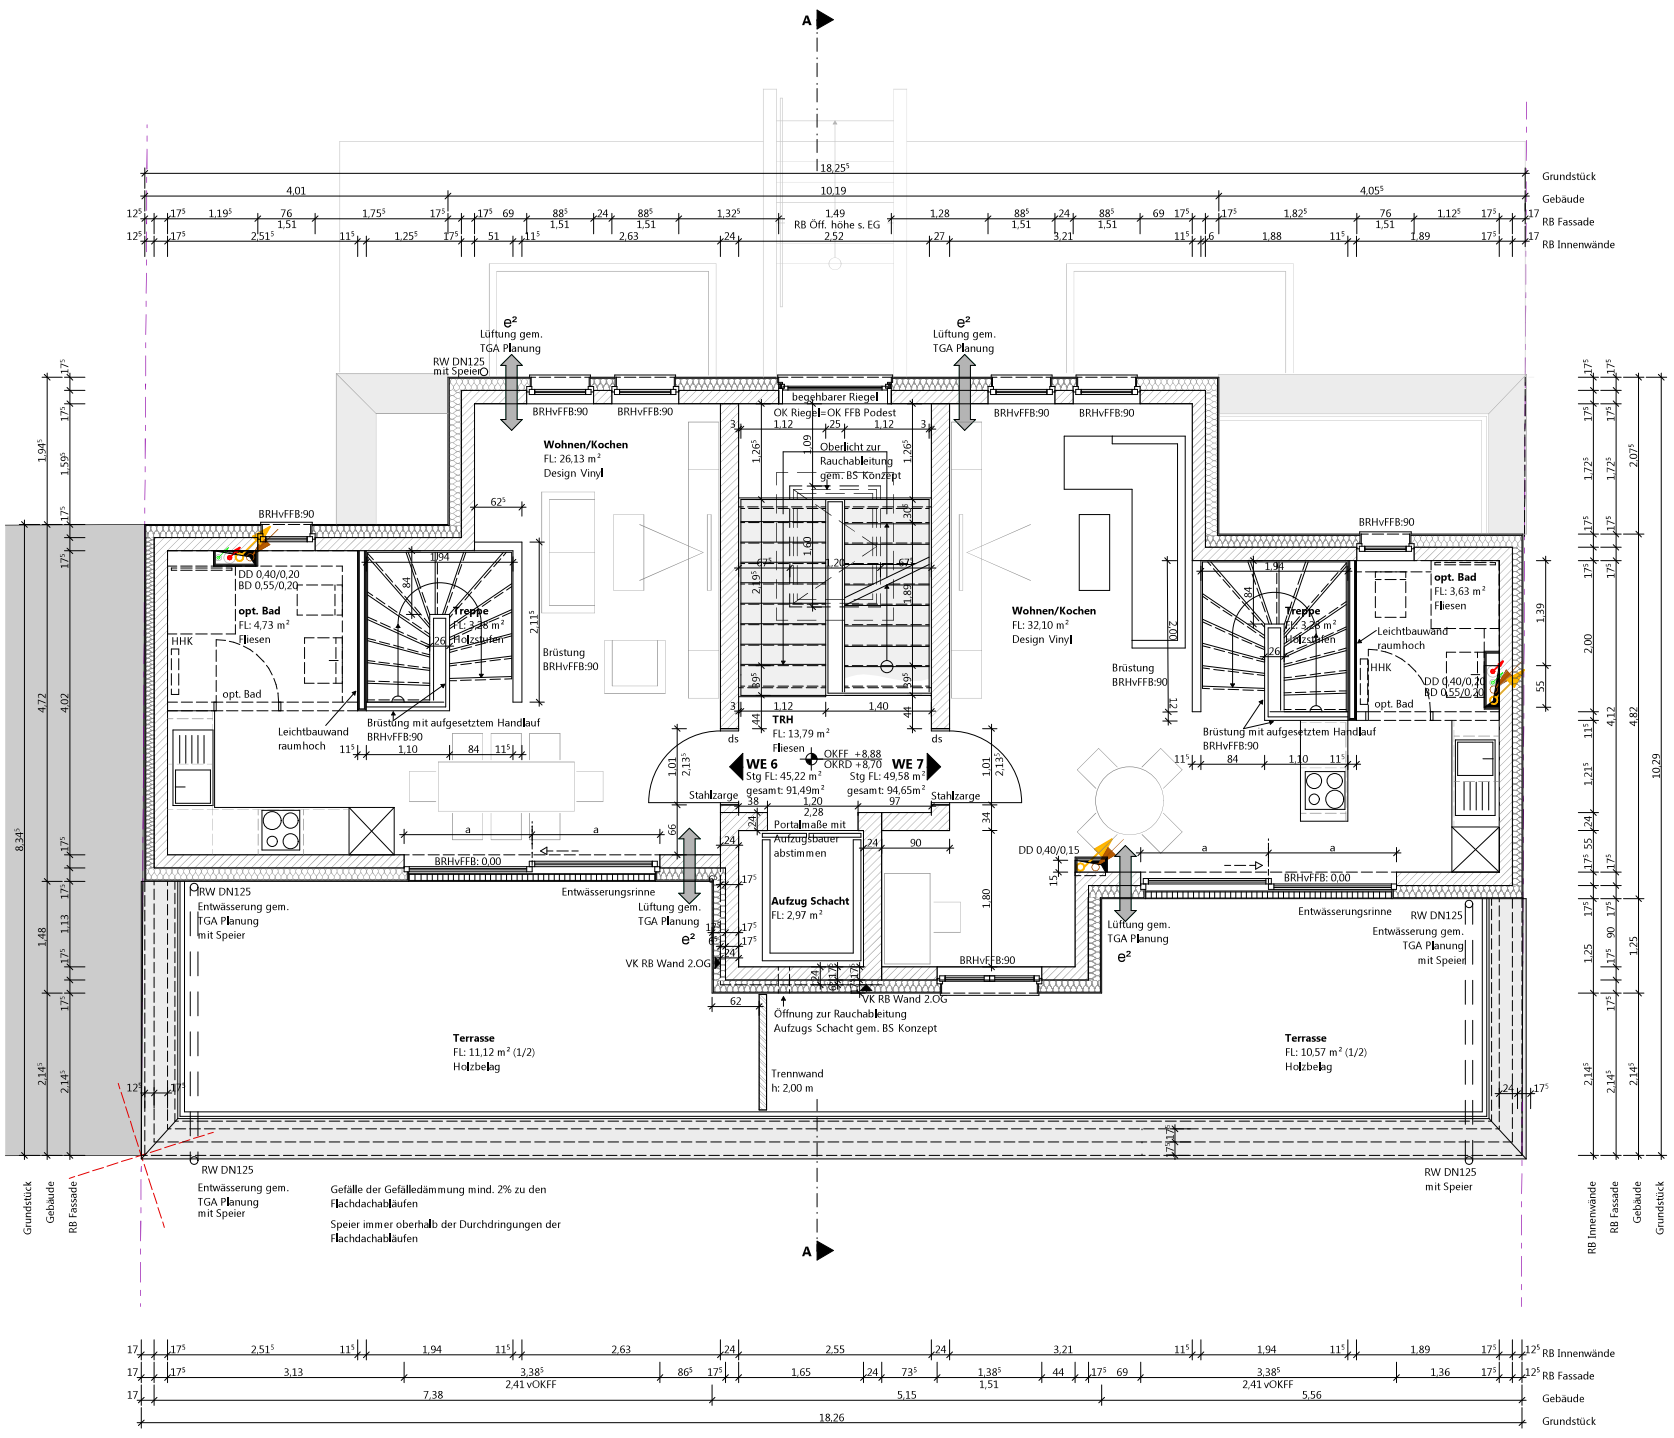

Legende

	Stahlbeton	BRH	Brüstungshöhe
	Mauerwerk	OK	Oberkante
	GK Wand	UK	Unterkante
	Dämmung, weich	VK	Vorderkante
	Dämmung, hart	RW	Regenwasser

- OKFF — Oberkante Fertigfußboden (OKFF)
- UKFD — Unterkante Fertigdecke (UKFD)
- OKRD — Oberkante Rohdecke (OKRD)
- UKRD — Unterkante Rohdecke (UKRD)
- OKFF / OKRD — Oberkante Fertigfußboden (OKFF) / Oberkante Rohdecke (OKRD)

Tür und Brüstungshöhen als RB Höhen im Bezug auf OKFF.

Alle massiven Wände: ca. 10mm Putz innenseitig.
Die Bemaßung bezieht sich auf den Rohbau.

Der Ausführende ist verpflichtet den Auftraggeber auf etwaige Unstimmigkeiten der Ausführungsunterlagen hinzuweisen (VOB/B, §3.3). Änderungen sind sich von der Bauleitung freigeben zu lassen.

Dieser Plan ist nur in Verbindung mit der Statik, den Haustechnikplänen und allen weiteren Werkplänen gültig.

Alle notwendigen Wand und Deckendurchbrüche sind der Haustechnikplanung zu entnehmen.

Alle Maße sind am Bau zu prüfen!

Übersicht

Index	Datum	Name	Bemerkung

Freigabe durch Bauherrn

Ort, Datum — Unterschrift Bauherr

Datum	Gez.	Format	Maßstab
21.06.2021	MC	A2	1:50

Bauvorhaben

Neubau eines Mehrfamilienhauses
Hinschenfelder Str. 51+53
22047 Hamburg-Wandsbek

Bauherr

Herr Nader El Abd
ELA Bau- und Immobilien-
vorhaben
Rothenbaumchaussee 237
20149 Hamburg

Architekt

Cesar Architektur
Washingtonallee 62
22111 Hamburg
040 9639270
info@cesar-architektur.de

Ausführungsplanung

HIN-A-GRU-SG

Grundriss Staffelgeschoss

VORABZUG