


Dachgeschoss

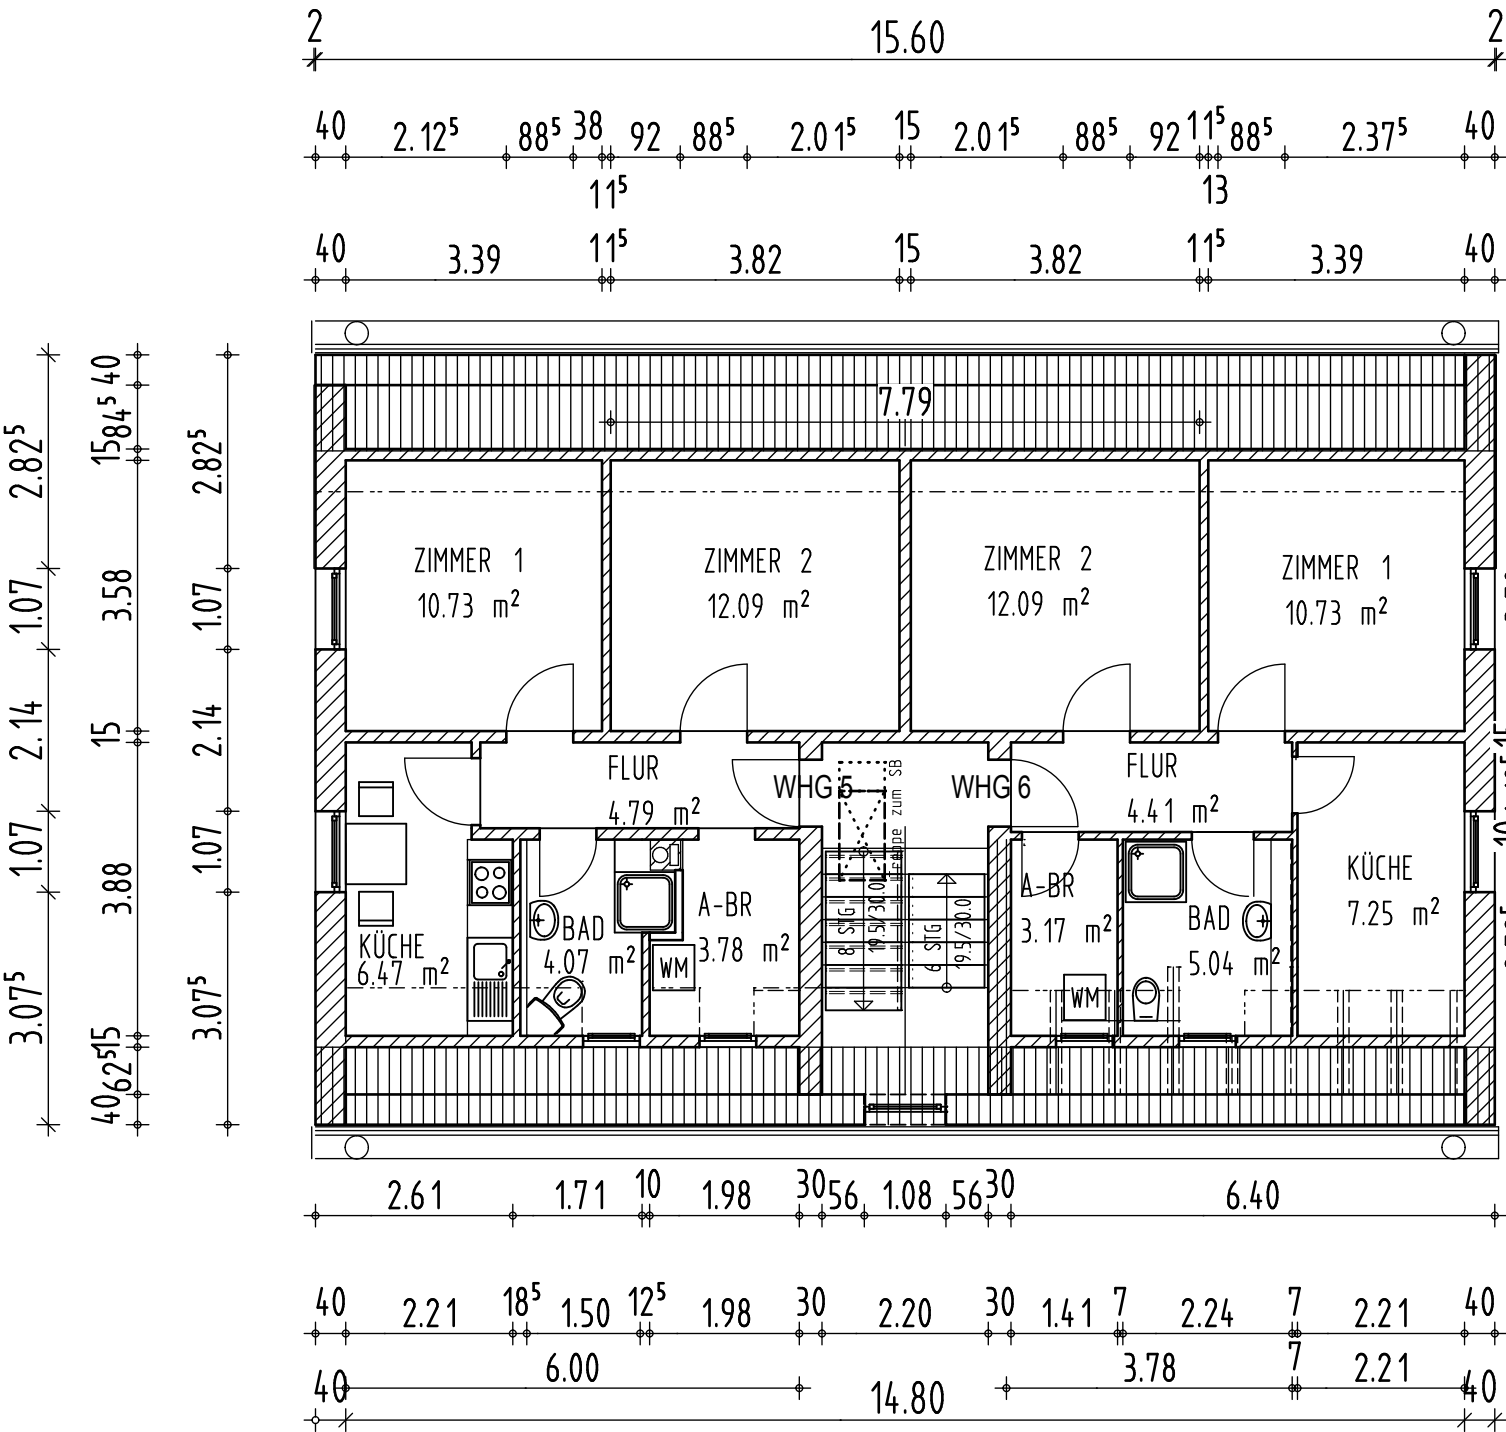

Raumgruppen	
WHG 5	41.92 m²
WHG 6	42.69 m²

BAUHERR / OBJEKT				
Familie Stahnke				
15328 Küstriner Vorland, OT Gorgast, Ernst-Thälmann -Strasse 2				
PLANINHALT				
Dachgeschoss		Planung		
MASSTAB	PROJEKT-NR.	PLAN-NR.	DATUM	Dipl.- Ing. Architektin Anna Pöpke Ortwig, Zum Graben 25
1:100	141	9	06.03.2014	