


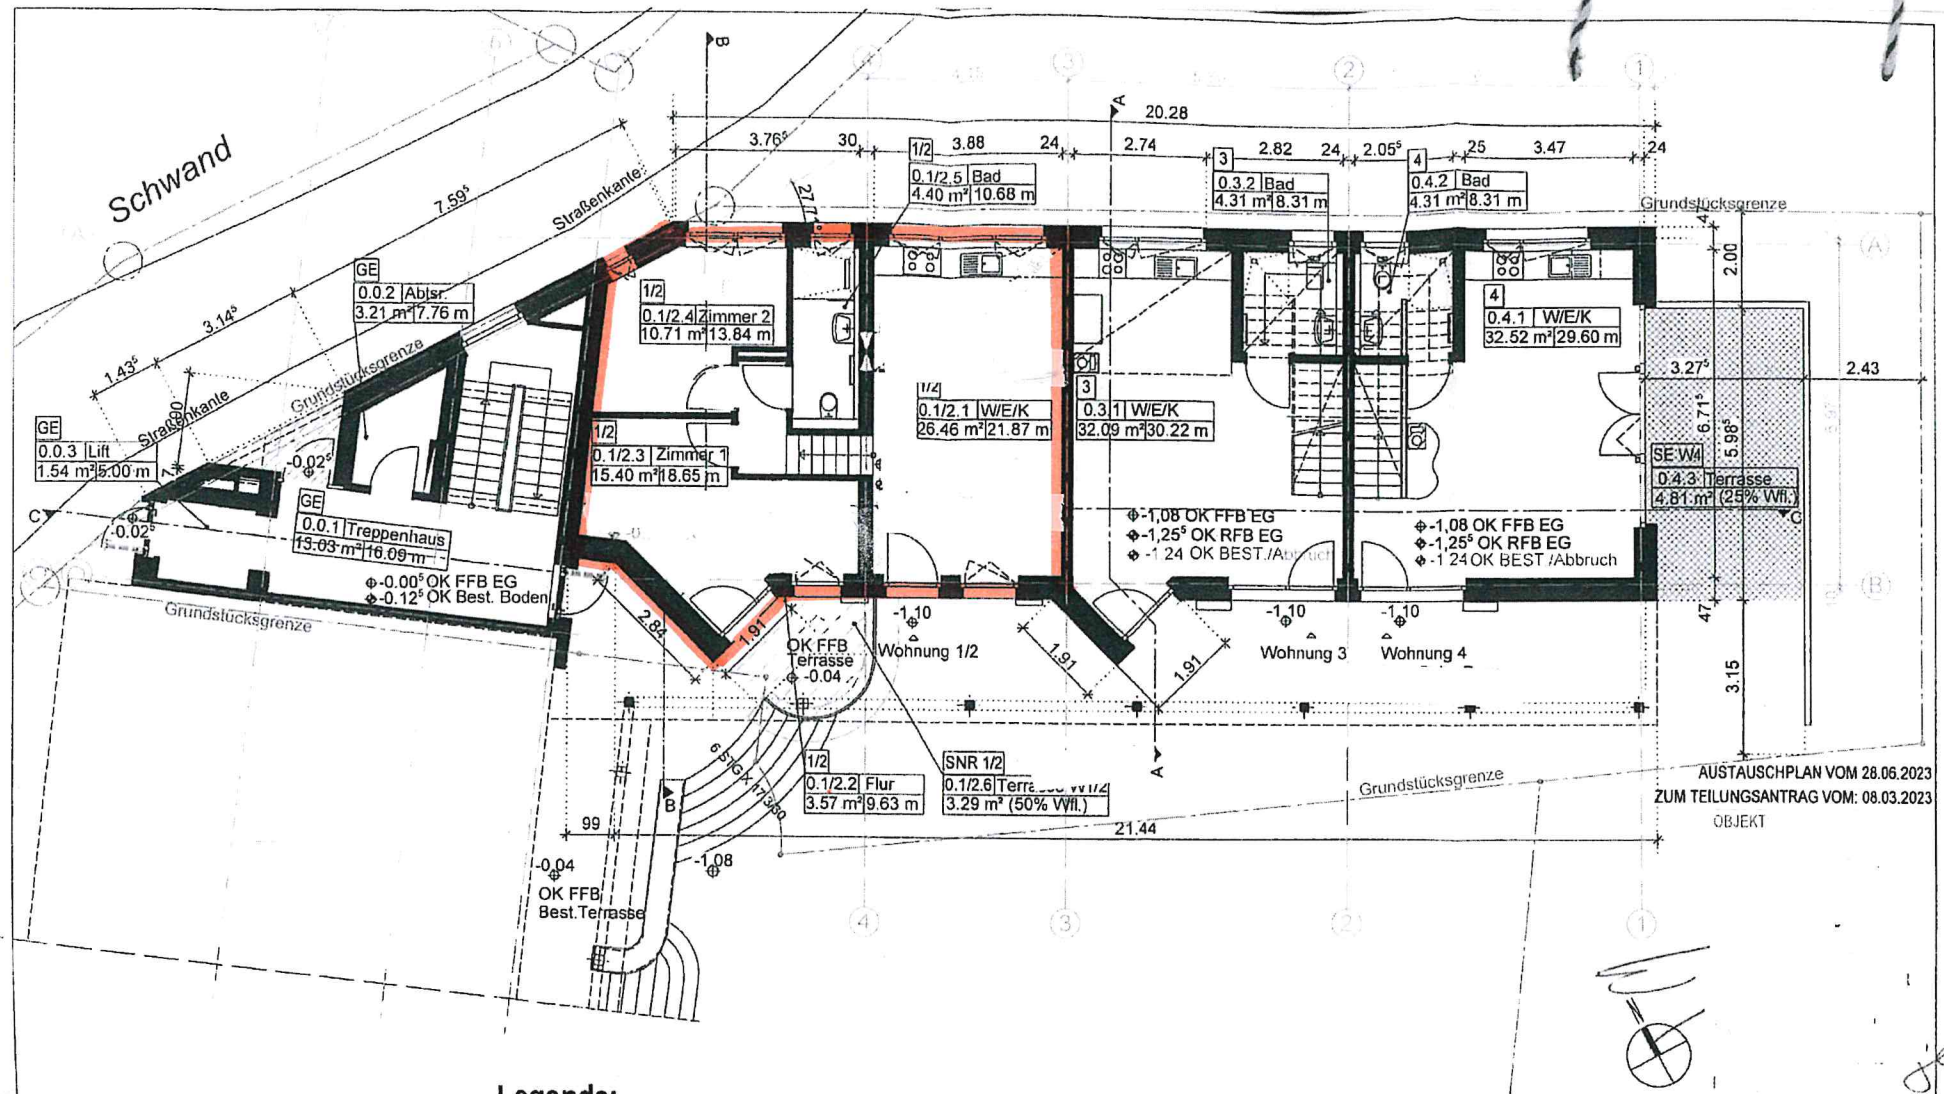

AUSTAUSCHPLAN VOM 28.06.2023
ZUM TEILUNGSANTRAG VOM: 08.03.2023
OBJEKT

Legende:

Wohnungseigentum W		Sondernutzungsrecht SNR W		Sondereigentum SE W	Gemeineigentum
☐ W1/2	☐ W6	☐ SNR W1/2			☐ GE
☐ W3	☐ S1	☐ SNR W3			
☐ W4	☐ S2	☐ SNR W4	☒ SE W4		
☐ W5		☐ SNR W5	☒ SE W6		

Aufteilungsplan zur Bescheinigung
vom

12. JULI 2023

Landratsamt Lörrach
FB Baurecht

