

DECKBLATT ZUM WOHNHAUSNEUBAU FÜR HERRN


RUDI KAMML IN INZELL. (ÄNDERUNG DES DACHGESCHOSSES.)

III/2-B-7482/63-N

Flurstück, -NR. 1092/5

*Kein Aufenthaltsraum*

GRUNDRISS, DACHGESCHOSS

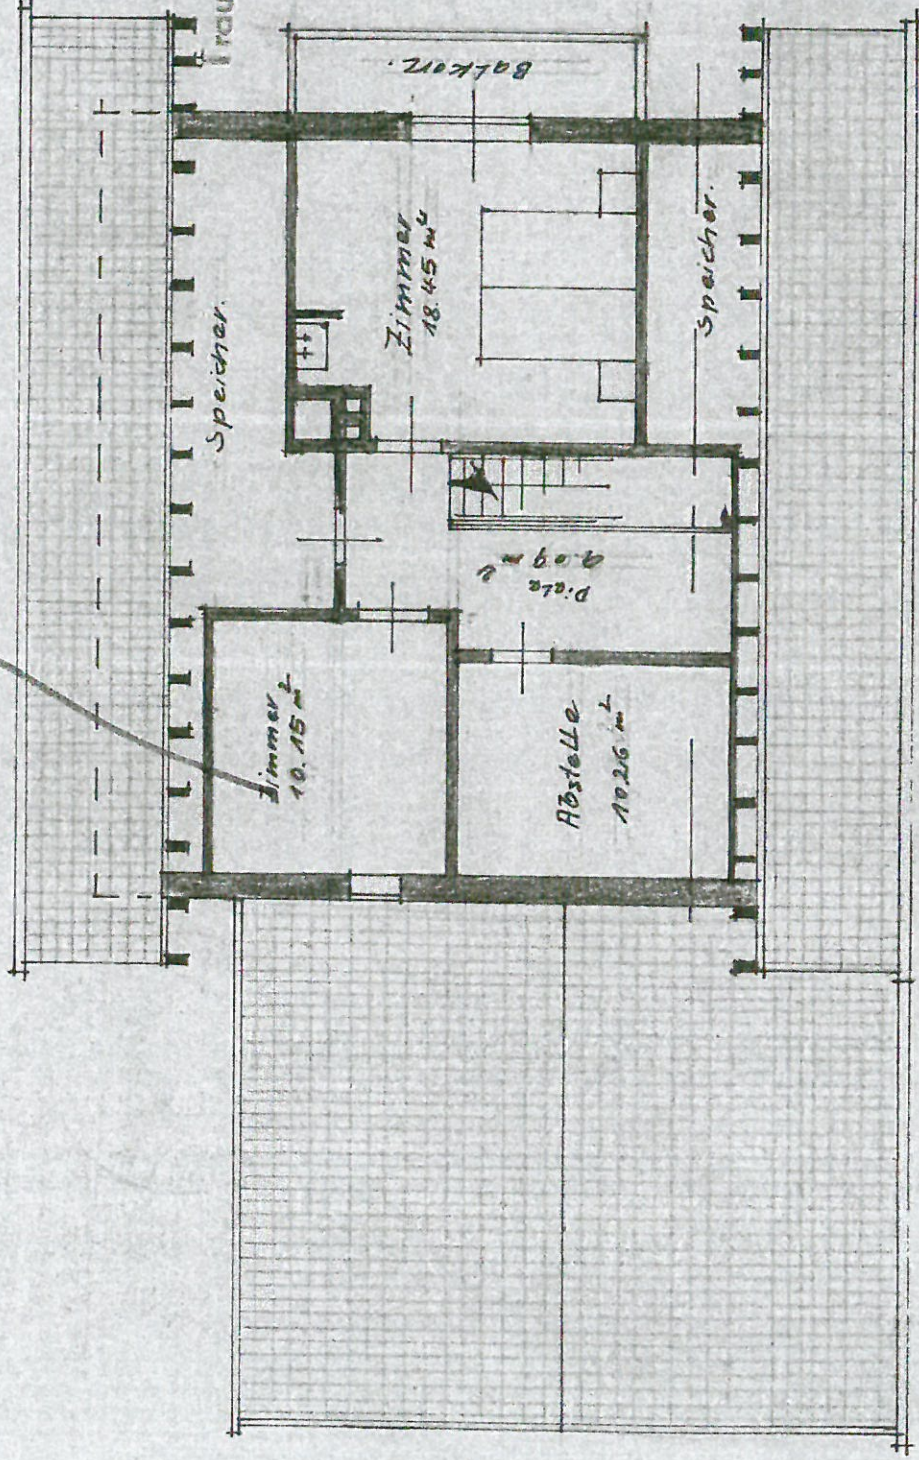

Geprüft

Traunstein, den 25.1.1964

in Buch  
Kreisbaumeister

DER BAUHERR:

INZELL, DEN 11.12.1964.

DER PLANFERTIGER: