
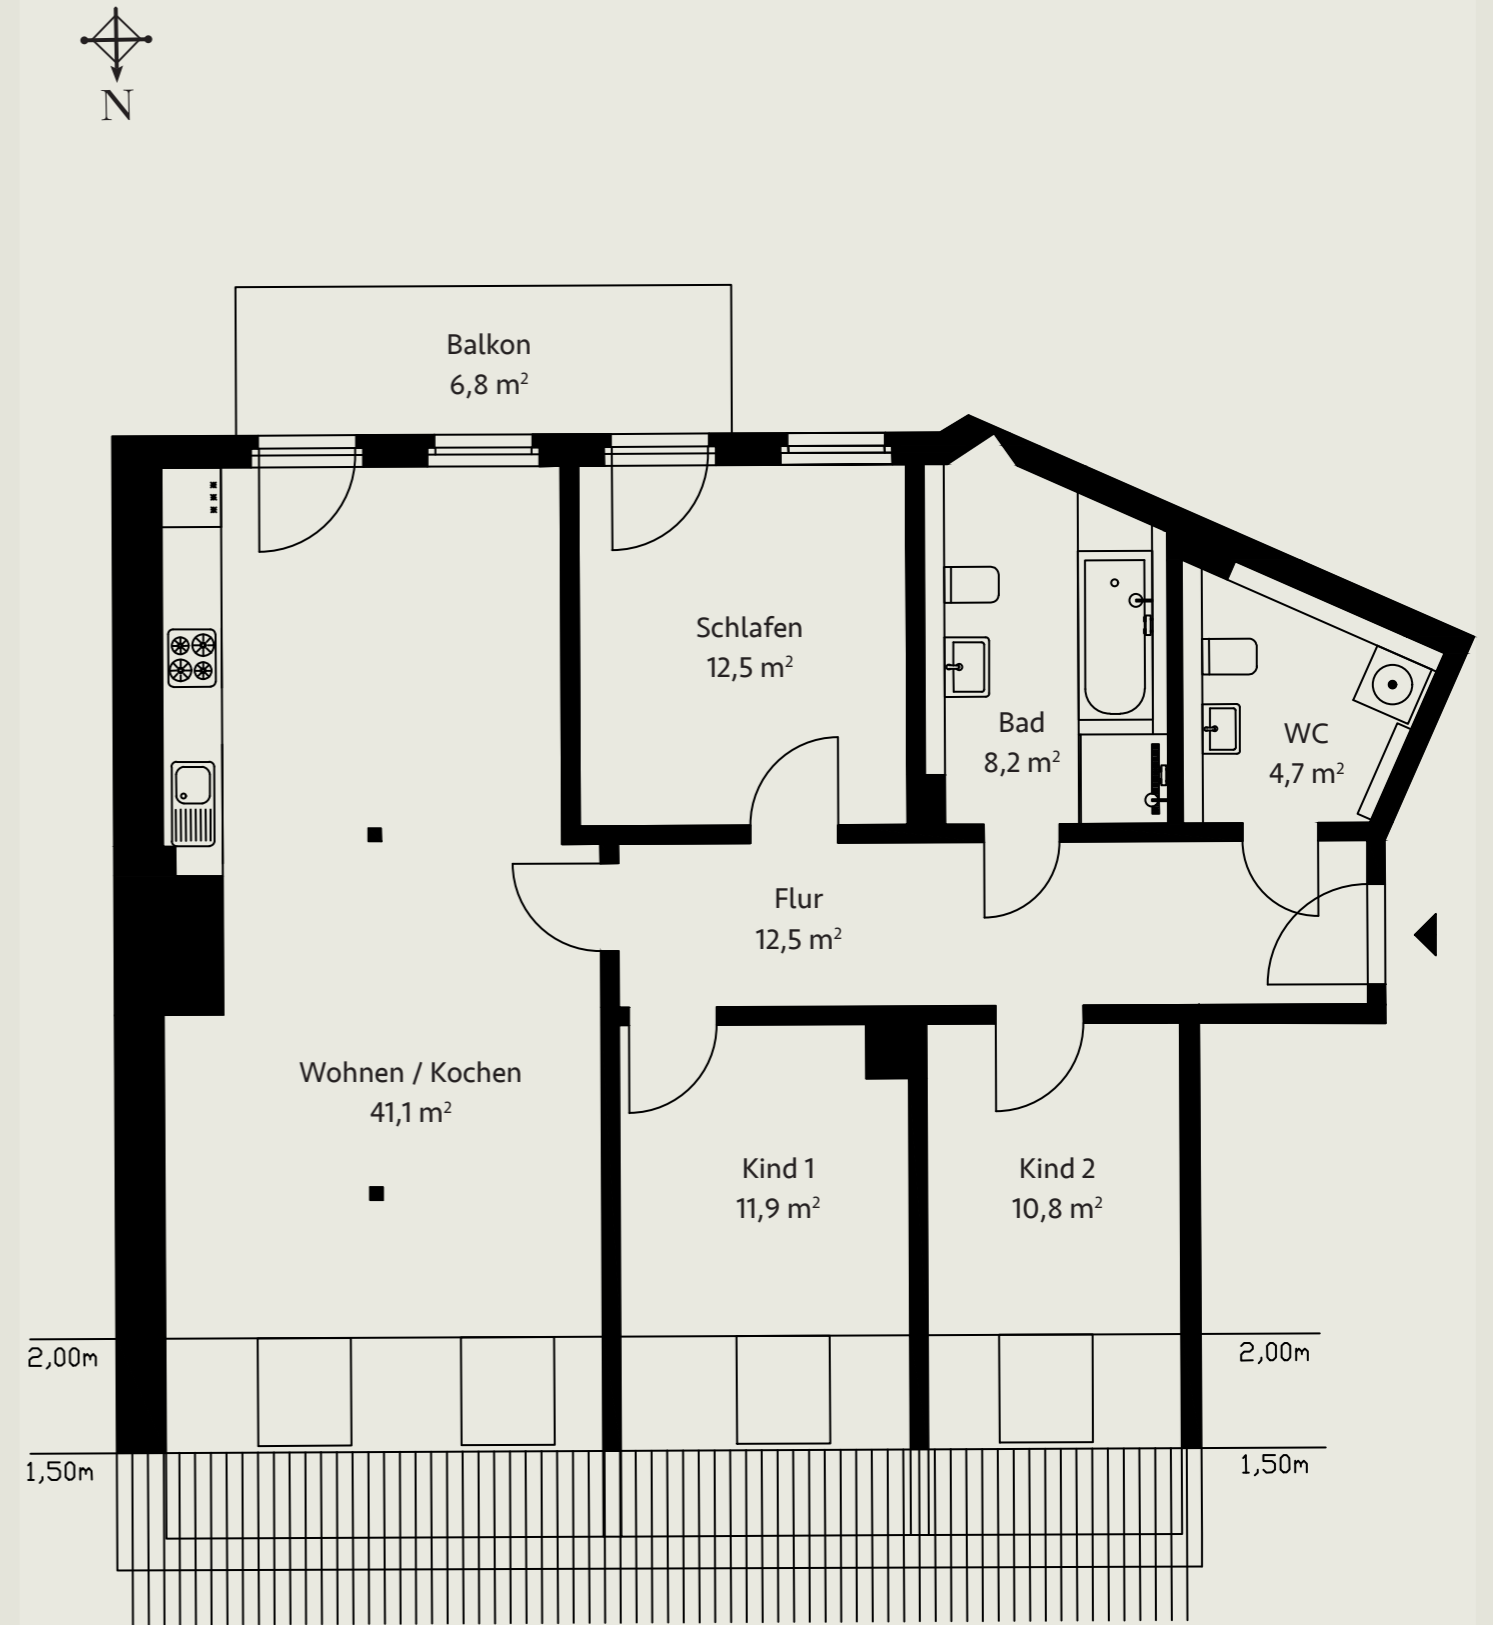


WE 18

4-Zimmer-Wohnung

DG RECHTS-MITTE, CA. 105,1 M²

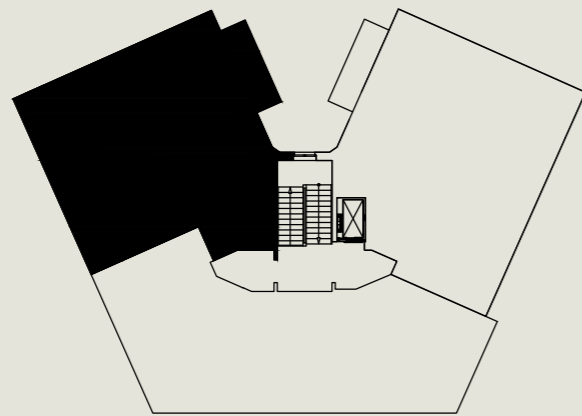

DIE BALKONFLÄCHE IST ZU 50% IN DIE WOHNFLÄCHE MIT EINGERECHNET.