





WOHNQUARTIER
GRÜNE MITTE
BRÜHL

HAUS F DACHGESCHOSS

3-Zi.-Penthaus F 4.1

Wohnen Essen Kochen	35,3 m ²
Schlafen	15,5 m ²
Zimmer	10,4 m ²
Bad	9,4 m ²
WC	1,9 m ²
Diele	4,8 m ²
Flur	5,7 m ²
Abstellfläche	1,2 m ²
Dachterrasse 1 (23,8 x 0,5)	11,9 m ²
Dachterrasse 2 (9,6 x 0,5)	4,8 m ²

Gesamtwohnfläche 100,9 m²

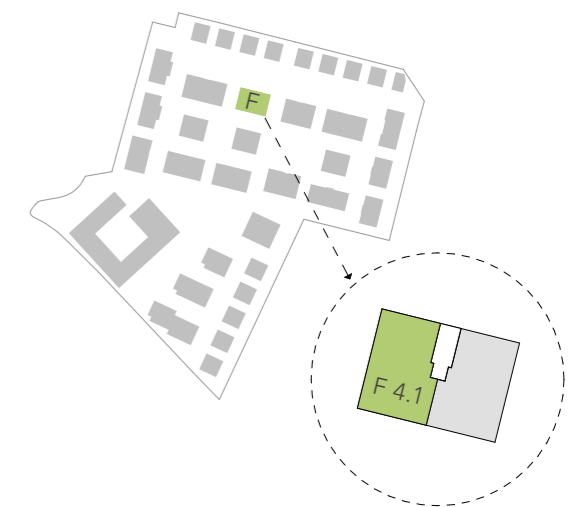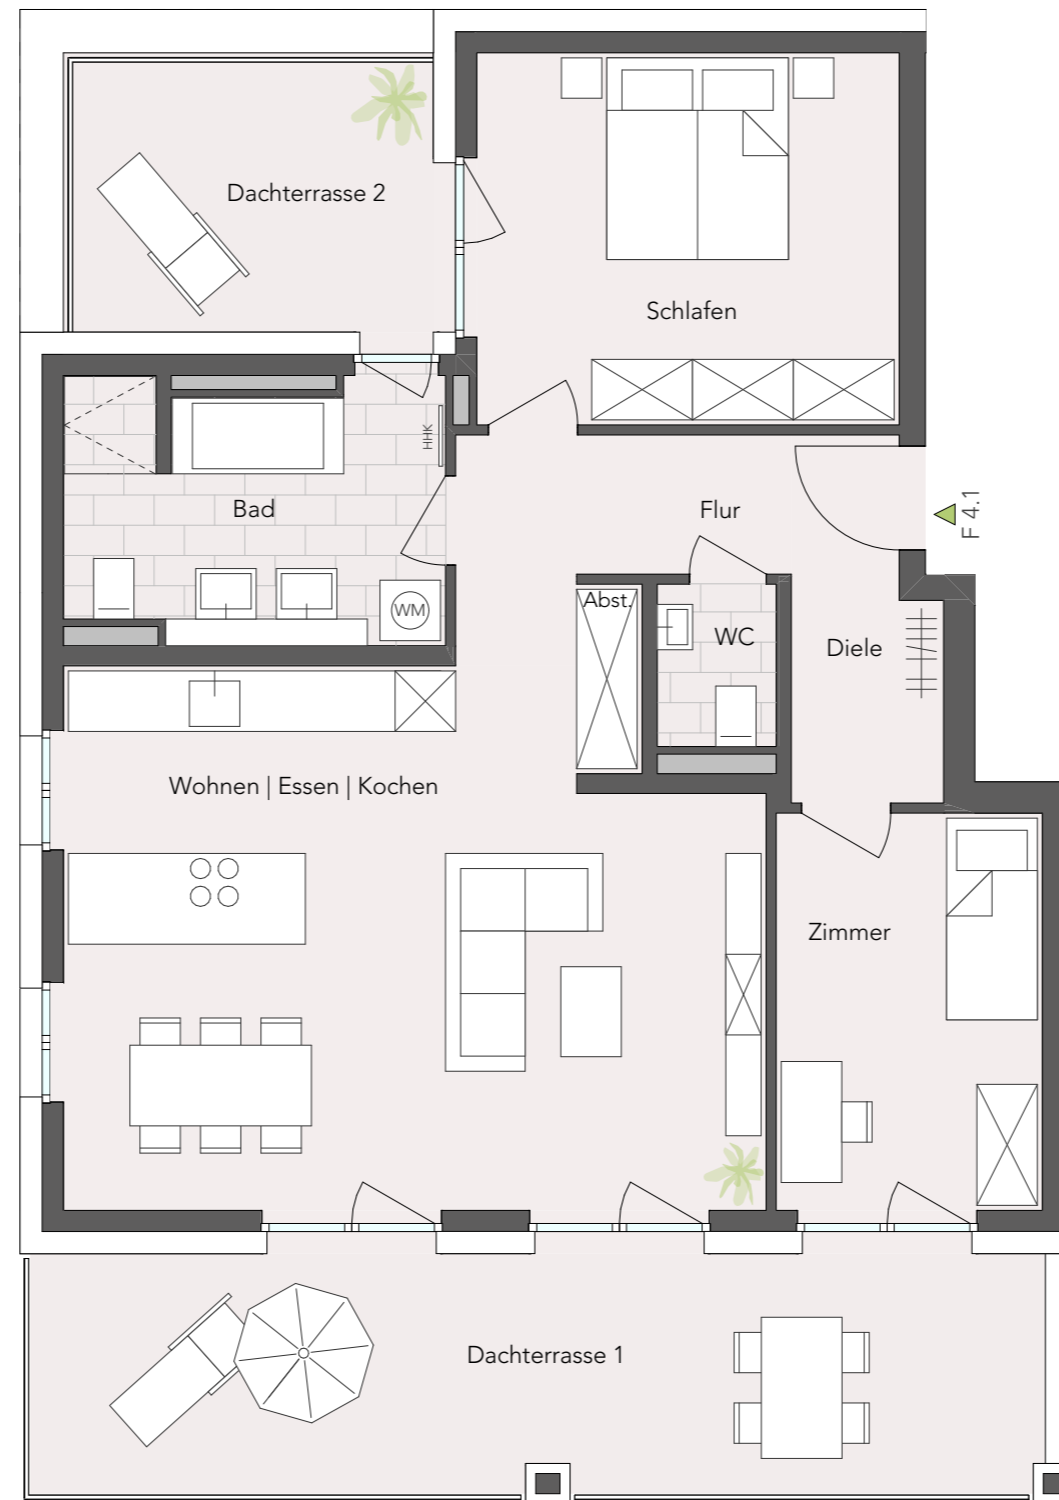


KONTAKT

06221 / 65 00 80

INFO@KALKMANN-WOHNWERTE.DE

K KALKMANN
WOHNWERTE

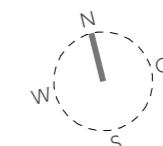

MASSE SIND UNVERBINDLICH UND
KÖNNEN VON DEN TATSÄCHLICH
GEBAUTEN MASSEN ABWEICHEN!

