


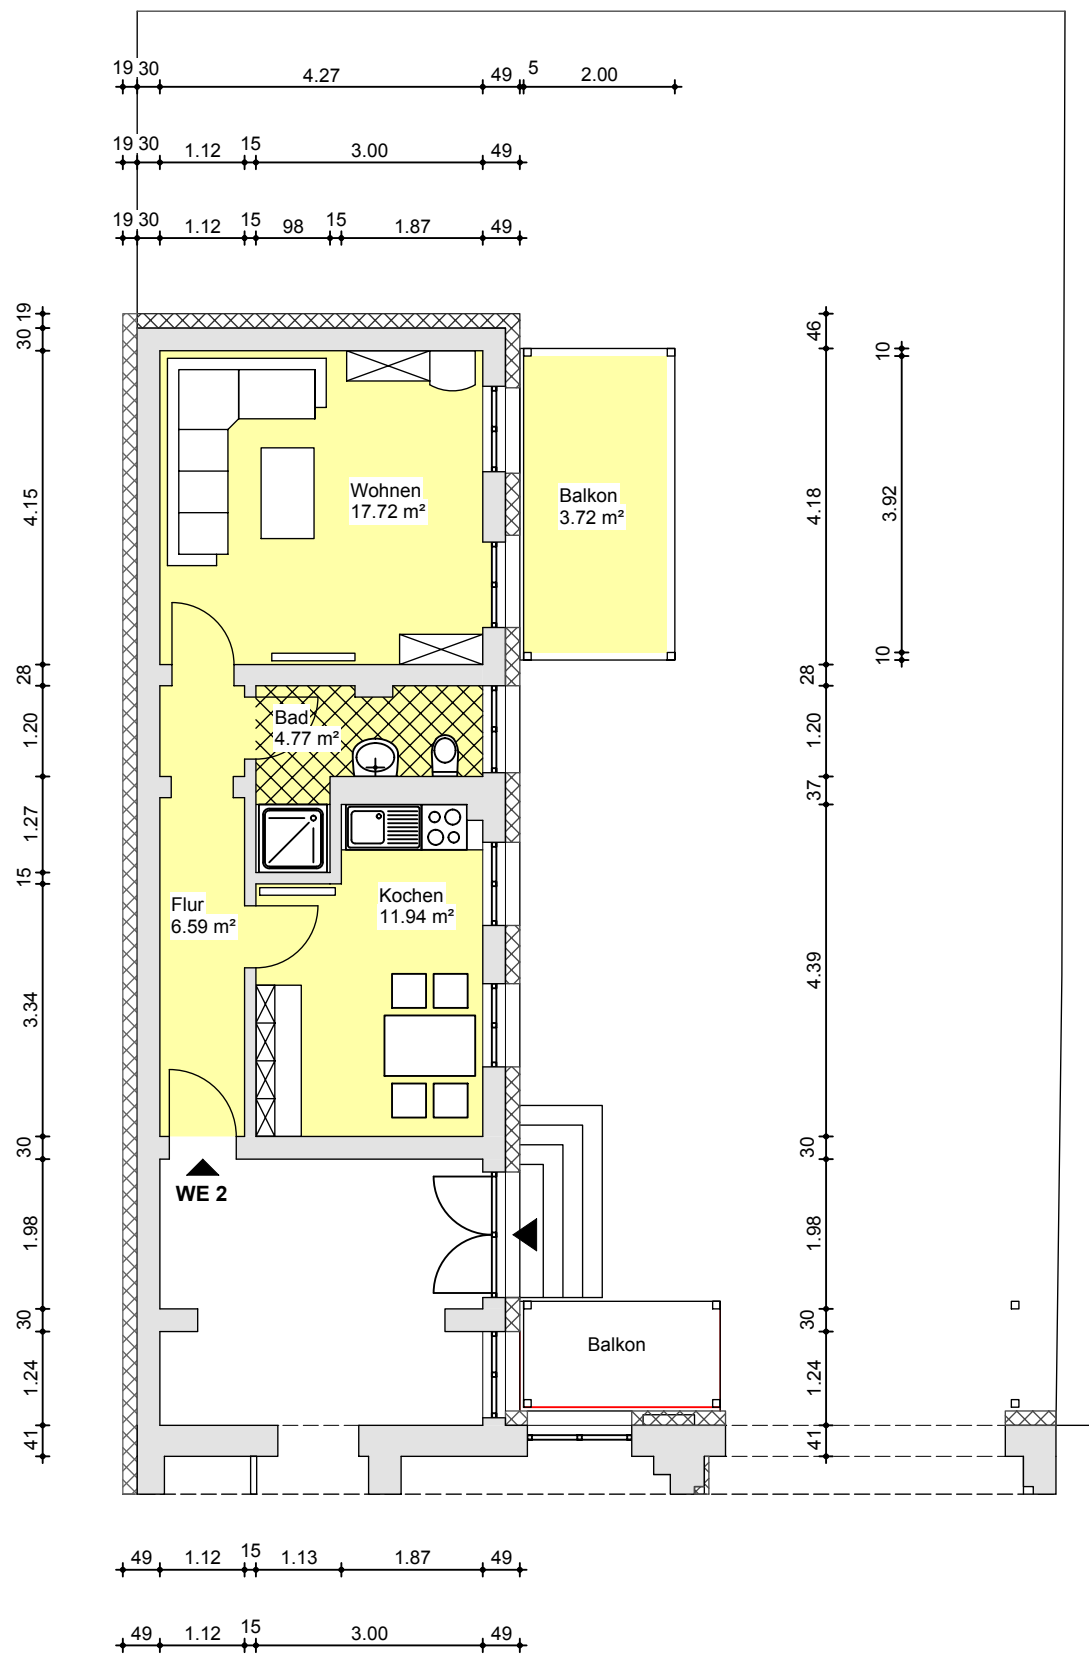

Erdgeschoss Seitenhaus

Wohnung 2 - 44,74 m²