


7.26 24 3.10 38

16.00
 3.71^s 3.00 11^s 2.97^s 17^s 2.63^s 11^s 3.01 17^s 3.04 3.21^s 38

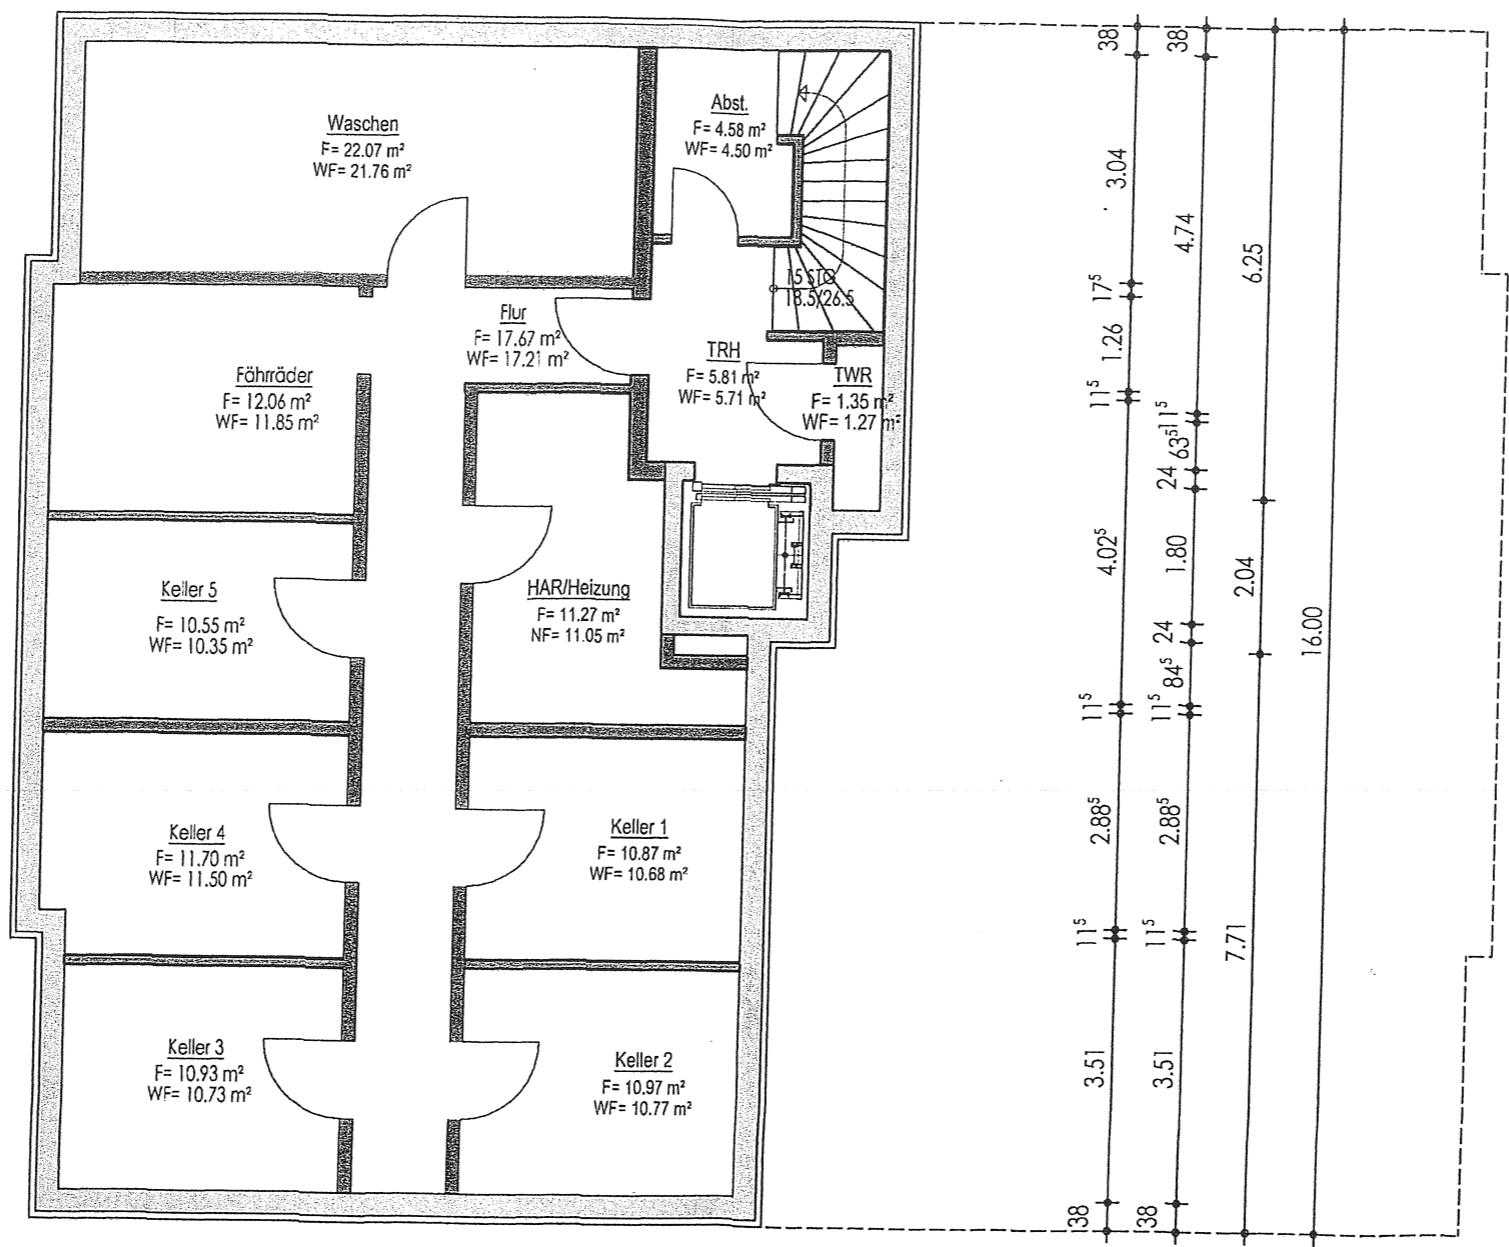

38 3.04 17^s 1.26 17^s 11^s 4.02^s 11^s 2.88^s 11^s 2.88^s 11^s 3.51 11^s 38

38 3.04 17^s 1.26 17^s 11^s 4.02^s 11^s 2.88^s 11^s 2.88^s 11^s 3.51 11^s 38


4.74 6.25 16.00 7.71 2.04 1.80 24 63^s 11^s

35 3.65^s 17^s 1.24 17^s 3.65^s 38 78 92

35 38 3.65^s 17^s 1.24 17^s 2.49^s 24 1.70 38 92

35 38 9.66 78 92

11.71

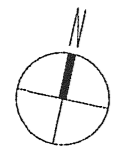

Untergeschoss