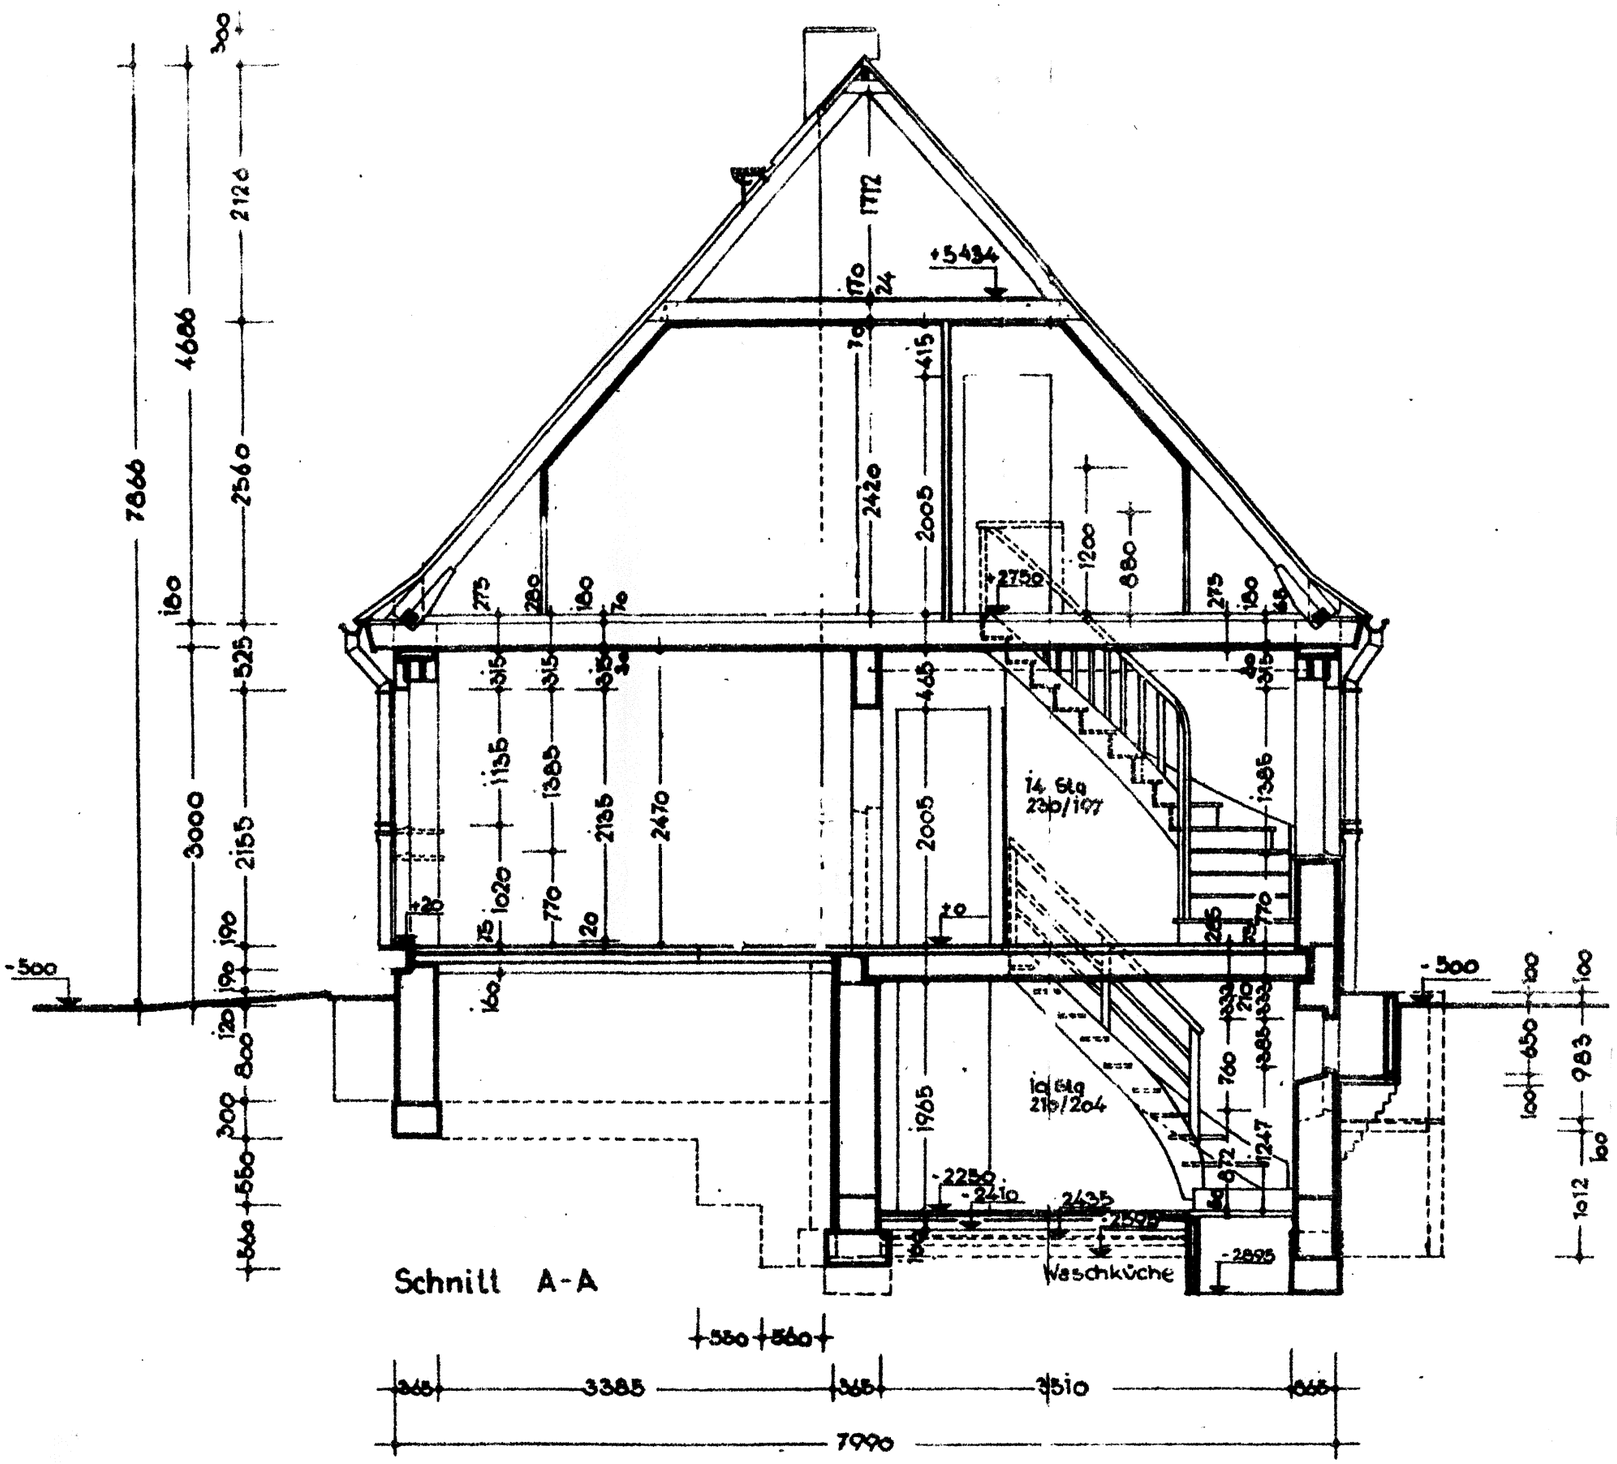

SVB 535.1	EW / 58 - E 51	Mz	QUERSCHNITT	BLATT 9