



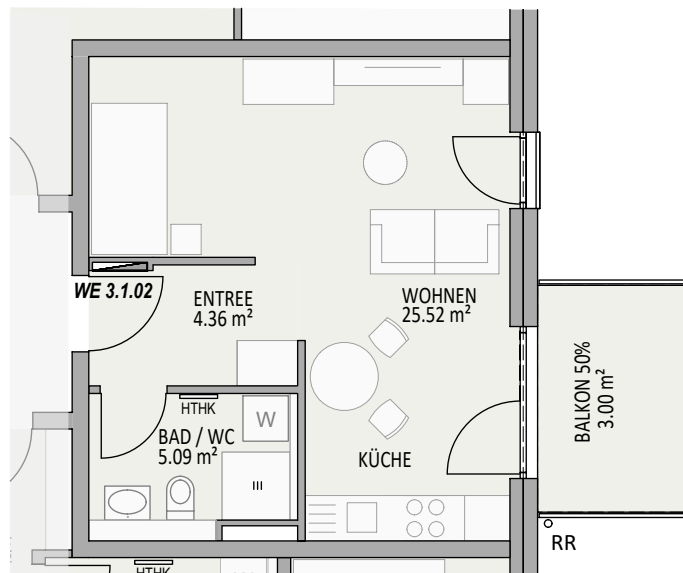

ÜBERSICHT

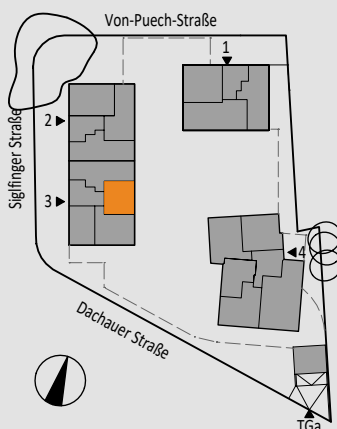

WE 3.1.02

WOHNEN / KÜCHE	=	25.52 m²
ENTREE	=	4.36 m²
BAD/WC	=	5.09 m²
BALKON 1/2	=	3.00 m²
WOHNFLÄCHE	=	37.97 m²

Wohnanlage mit Tiefgarage
von-Puech-Straße 29
85435 Erding

Maßstab 1:100

Datum 04.12.2025

NOVA

TEN
BRINKE.