



Landesamt für Vermessung,
Geoinformation und Landentwicklung
Zentrale Außenstelle

Kaibelstrasse 4-6, 66740 Saarlouis
Tel.: 0681/9712-400
Fax: 0681/9712-480
e-mail: zas@lgl.saarland.de

Flurstück: 289/6
Flur: 4
Gemarkung: Elversberg

Gemeinde:
Kreis:


Spiesen-Elversberg
Neunkirchen

Auszug aus dem
Liegenschaftskataster

Liegenschaftskarte 1:1000

Erstellt am 03.11.2025

Auftragsnummer: 542-190507

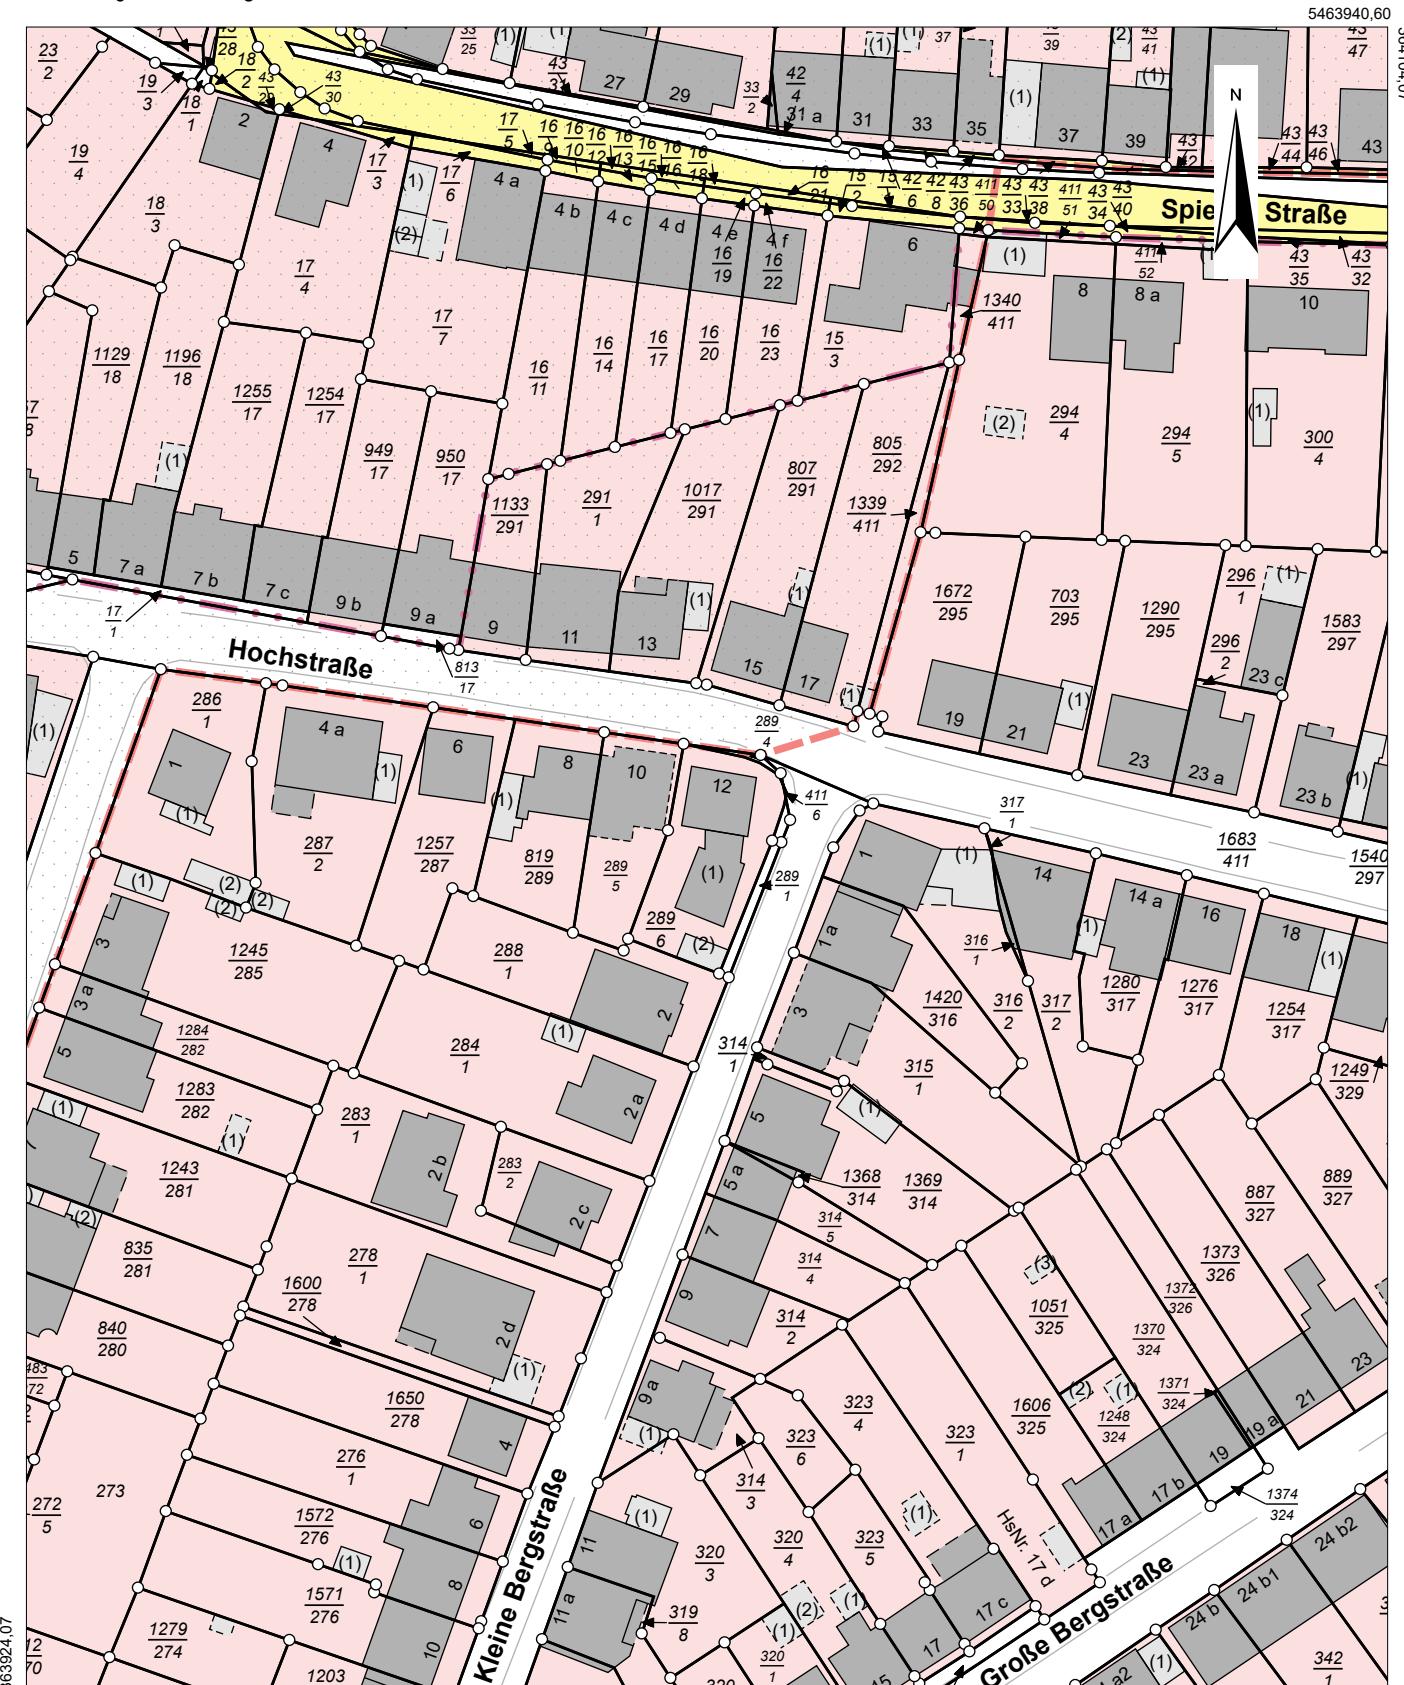

5463940,60
364104,07

5463720,60
363924,07

Maßstab: 1:1000 0 10 20 30 Meter

Gesetzlich geschützt gemäß § 16 Abs. 7 Saarländisches Vermessungs- und Katastergesetz.

Auszüge aus dem Liegenschaftskataster dürfen von Dritten nur mit Erlaubnis des Landesamtes für Vermessung, Geoinformation und Landentwicklung vervielfältigt, veröffentlicht und verbreitet werden. Einer Erlaubnis bedarf es nicht, wenn Auszüge für eigene, nicht gewerbliche Zwecke vervielfältigt werden. Die Übereinstimmung des örtlichen Gebäudebestandes mit der Karte wurde nicht geprüft.