
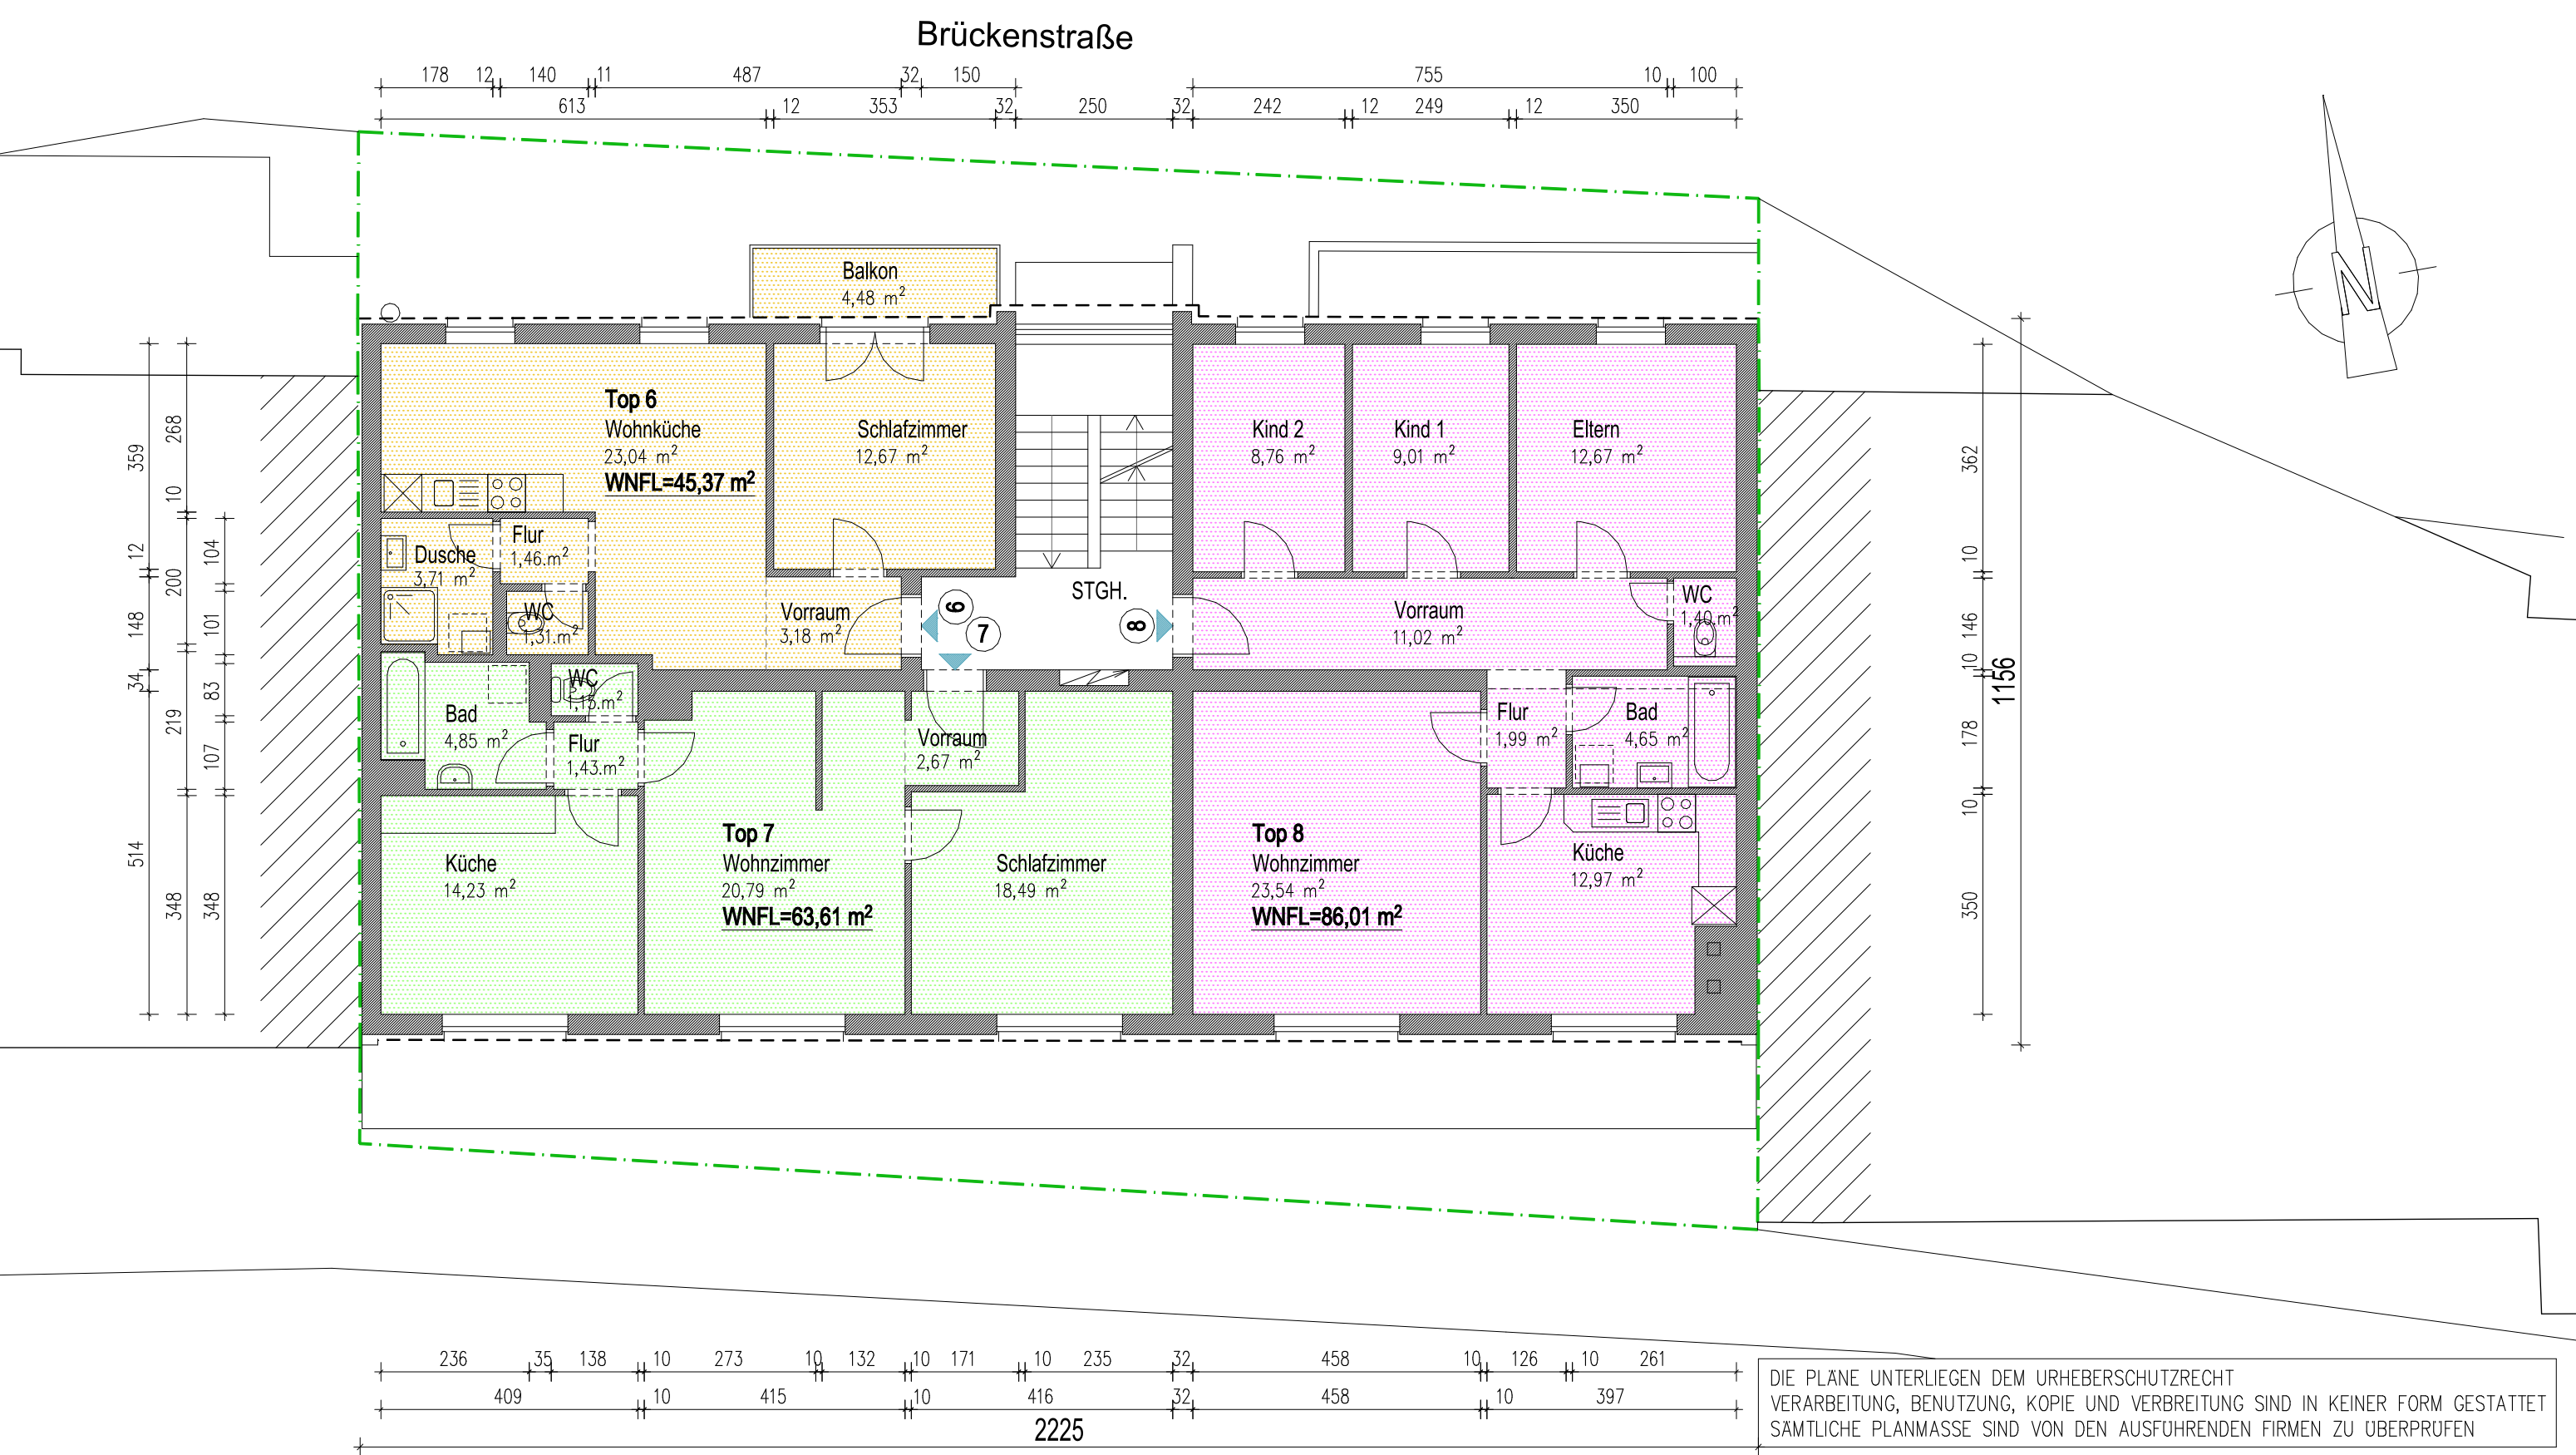


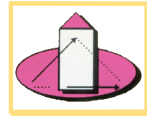

ING. GEORG RETTENBACHER BAUMEISTER u. BAUTRÄGER GmbH		
		
5421 ADNET 189 Tel. 06245/82570, Fax. DW 16		
e-mail: ing.rettenschacher@sbg.at www.baumeister-rettenschacher.at		
PROJEKT:	WOHNHAUS -- Brückenstraße Nr. 7, 9800 Spittal	
PLANINHALT:	2. OBERGESCHOSS	M 1:100
2024-11-22	ÄNDERUNG:	PL.NR. 104