
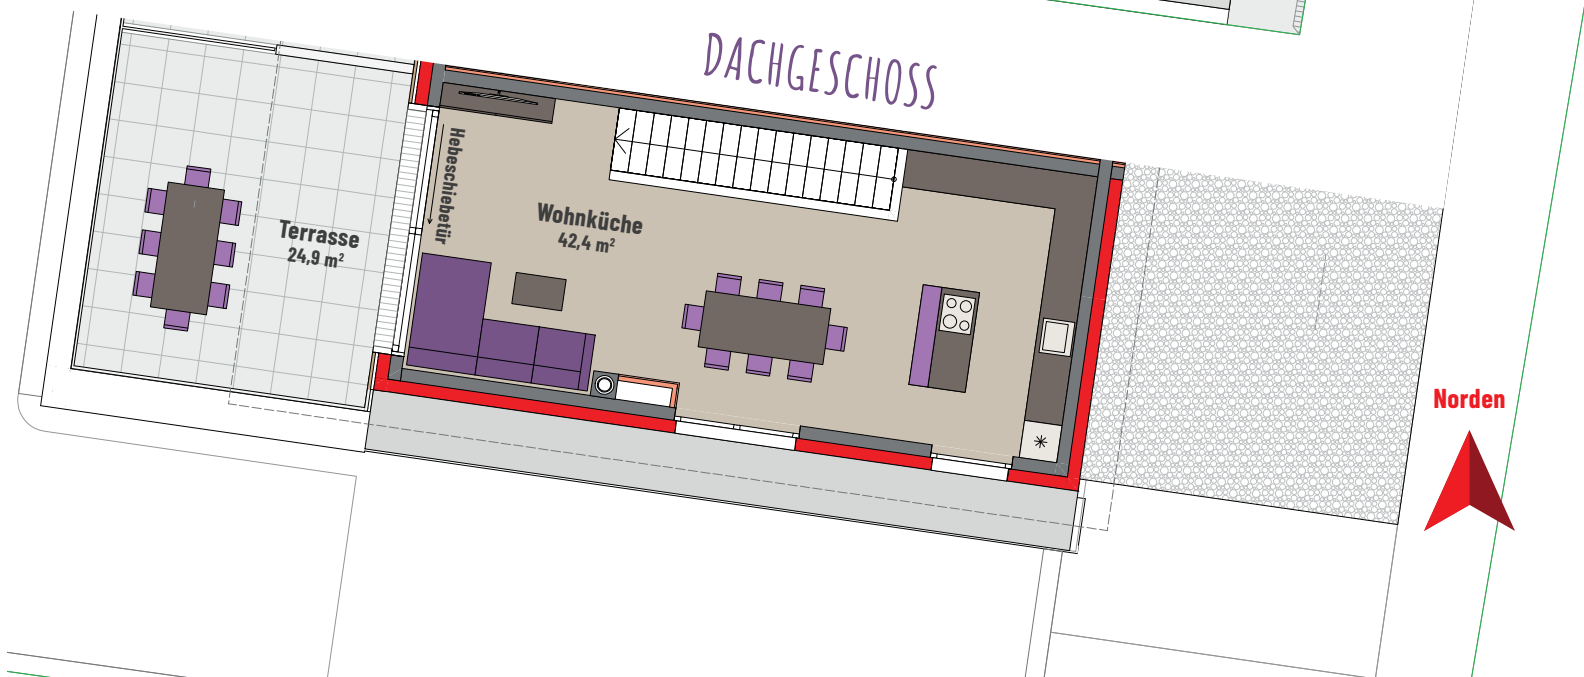



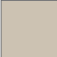

 

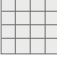

# TOP W6 Ober- & Dachgeschoss (Maisonette-Wohnung)

## 4-Zimmer-Wohnung

Wohnfläche 107,2 m<sup>2</sup>  
Terrasse 38,9 m<sup>2</sup>

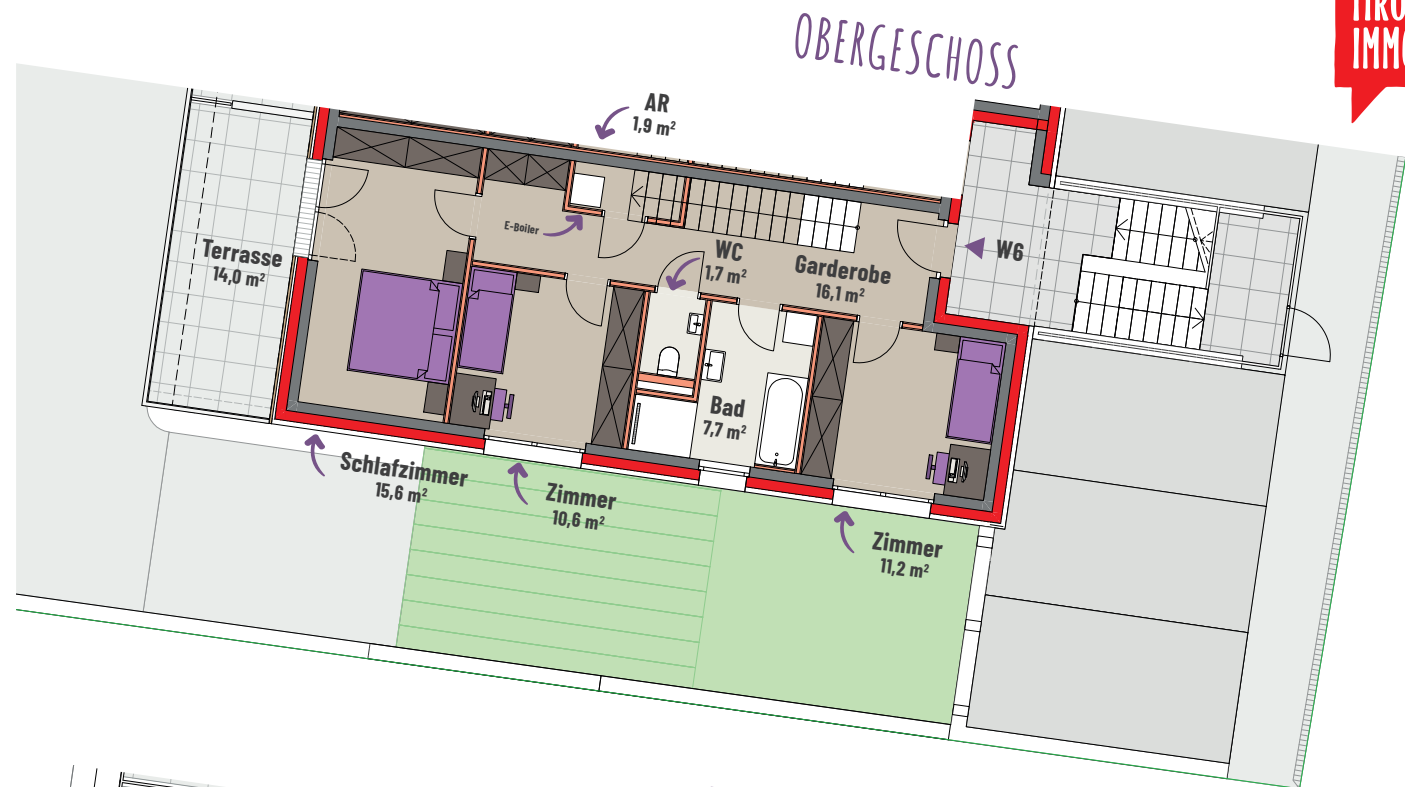

- Änderungen hinsichtlich Statik und Leitungsführungen sind jederzeit durch den Bauträger möglich.
- Bei der eingezeichneten Möblierung handelt es sich nur um einen Vorschlag.
- Die Möblierung ist im Verkaufspreis nicht enthalten.
- Die Sanitärelemente sind nur als Einrichtungsvorschlag zu betrachten.
- Die Flächenmaße sind Circa-Angaben.

	Trockenbau		Parkett
	Beton		Fliesen
	Dämmung		Platten
	Grünfläche		