


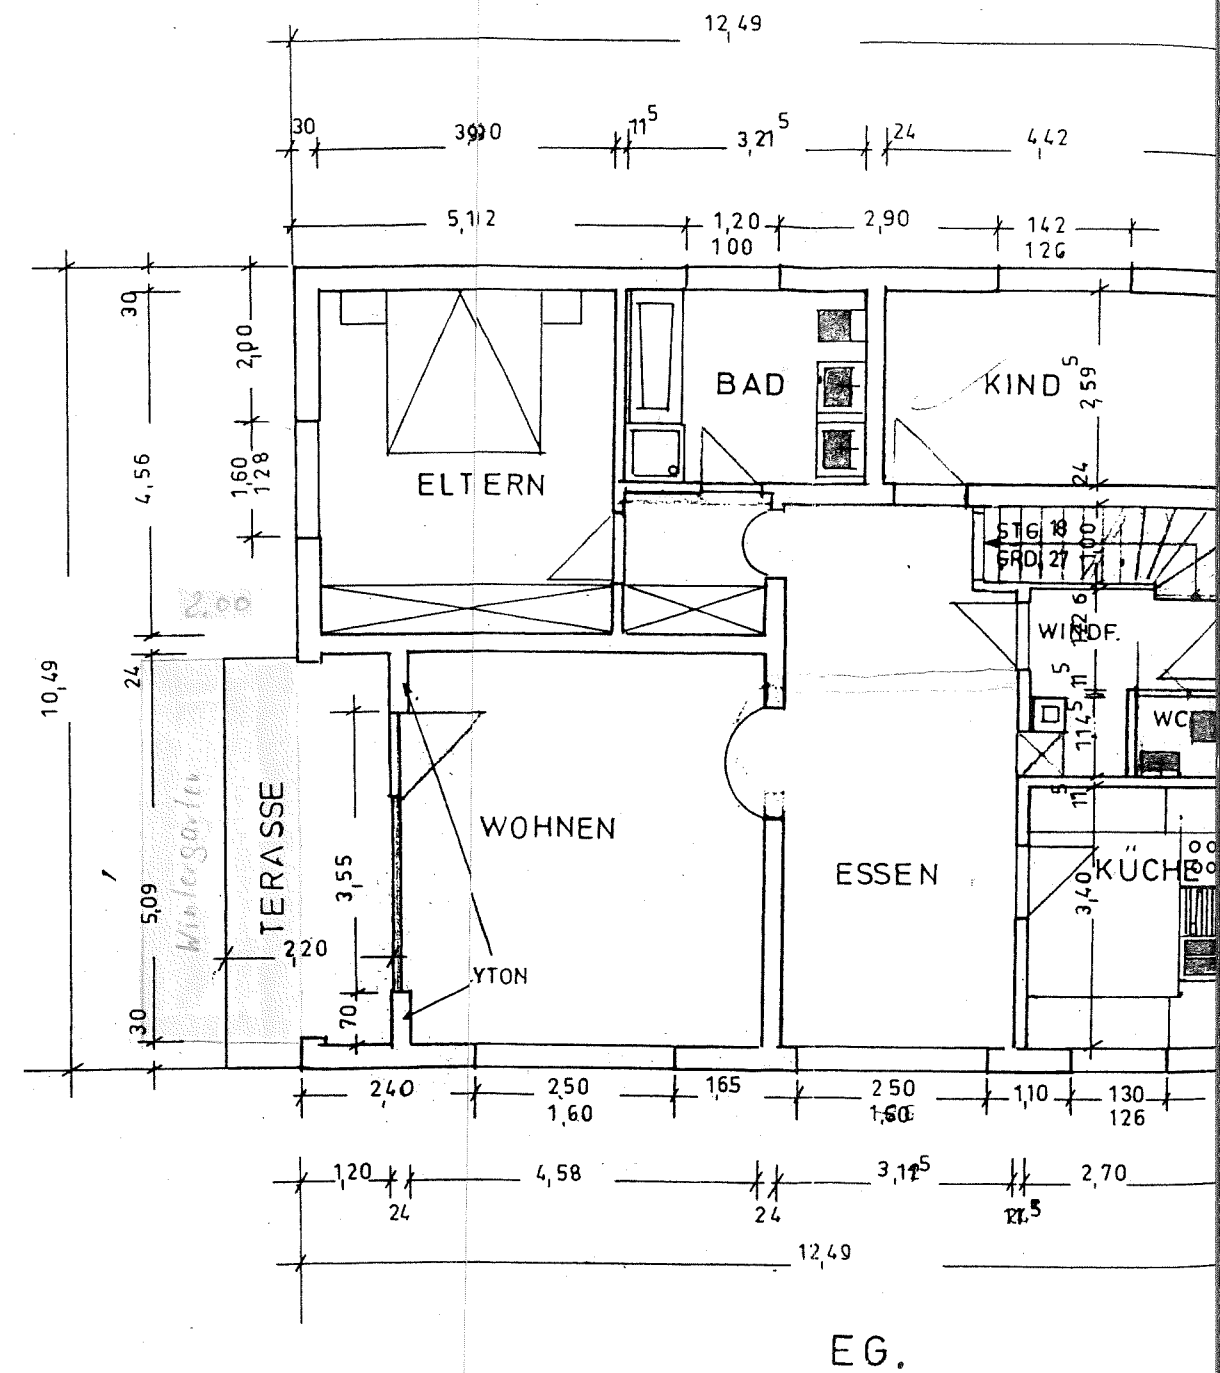


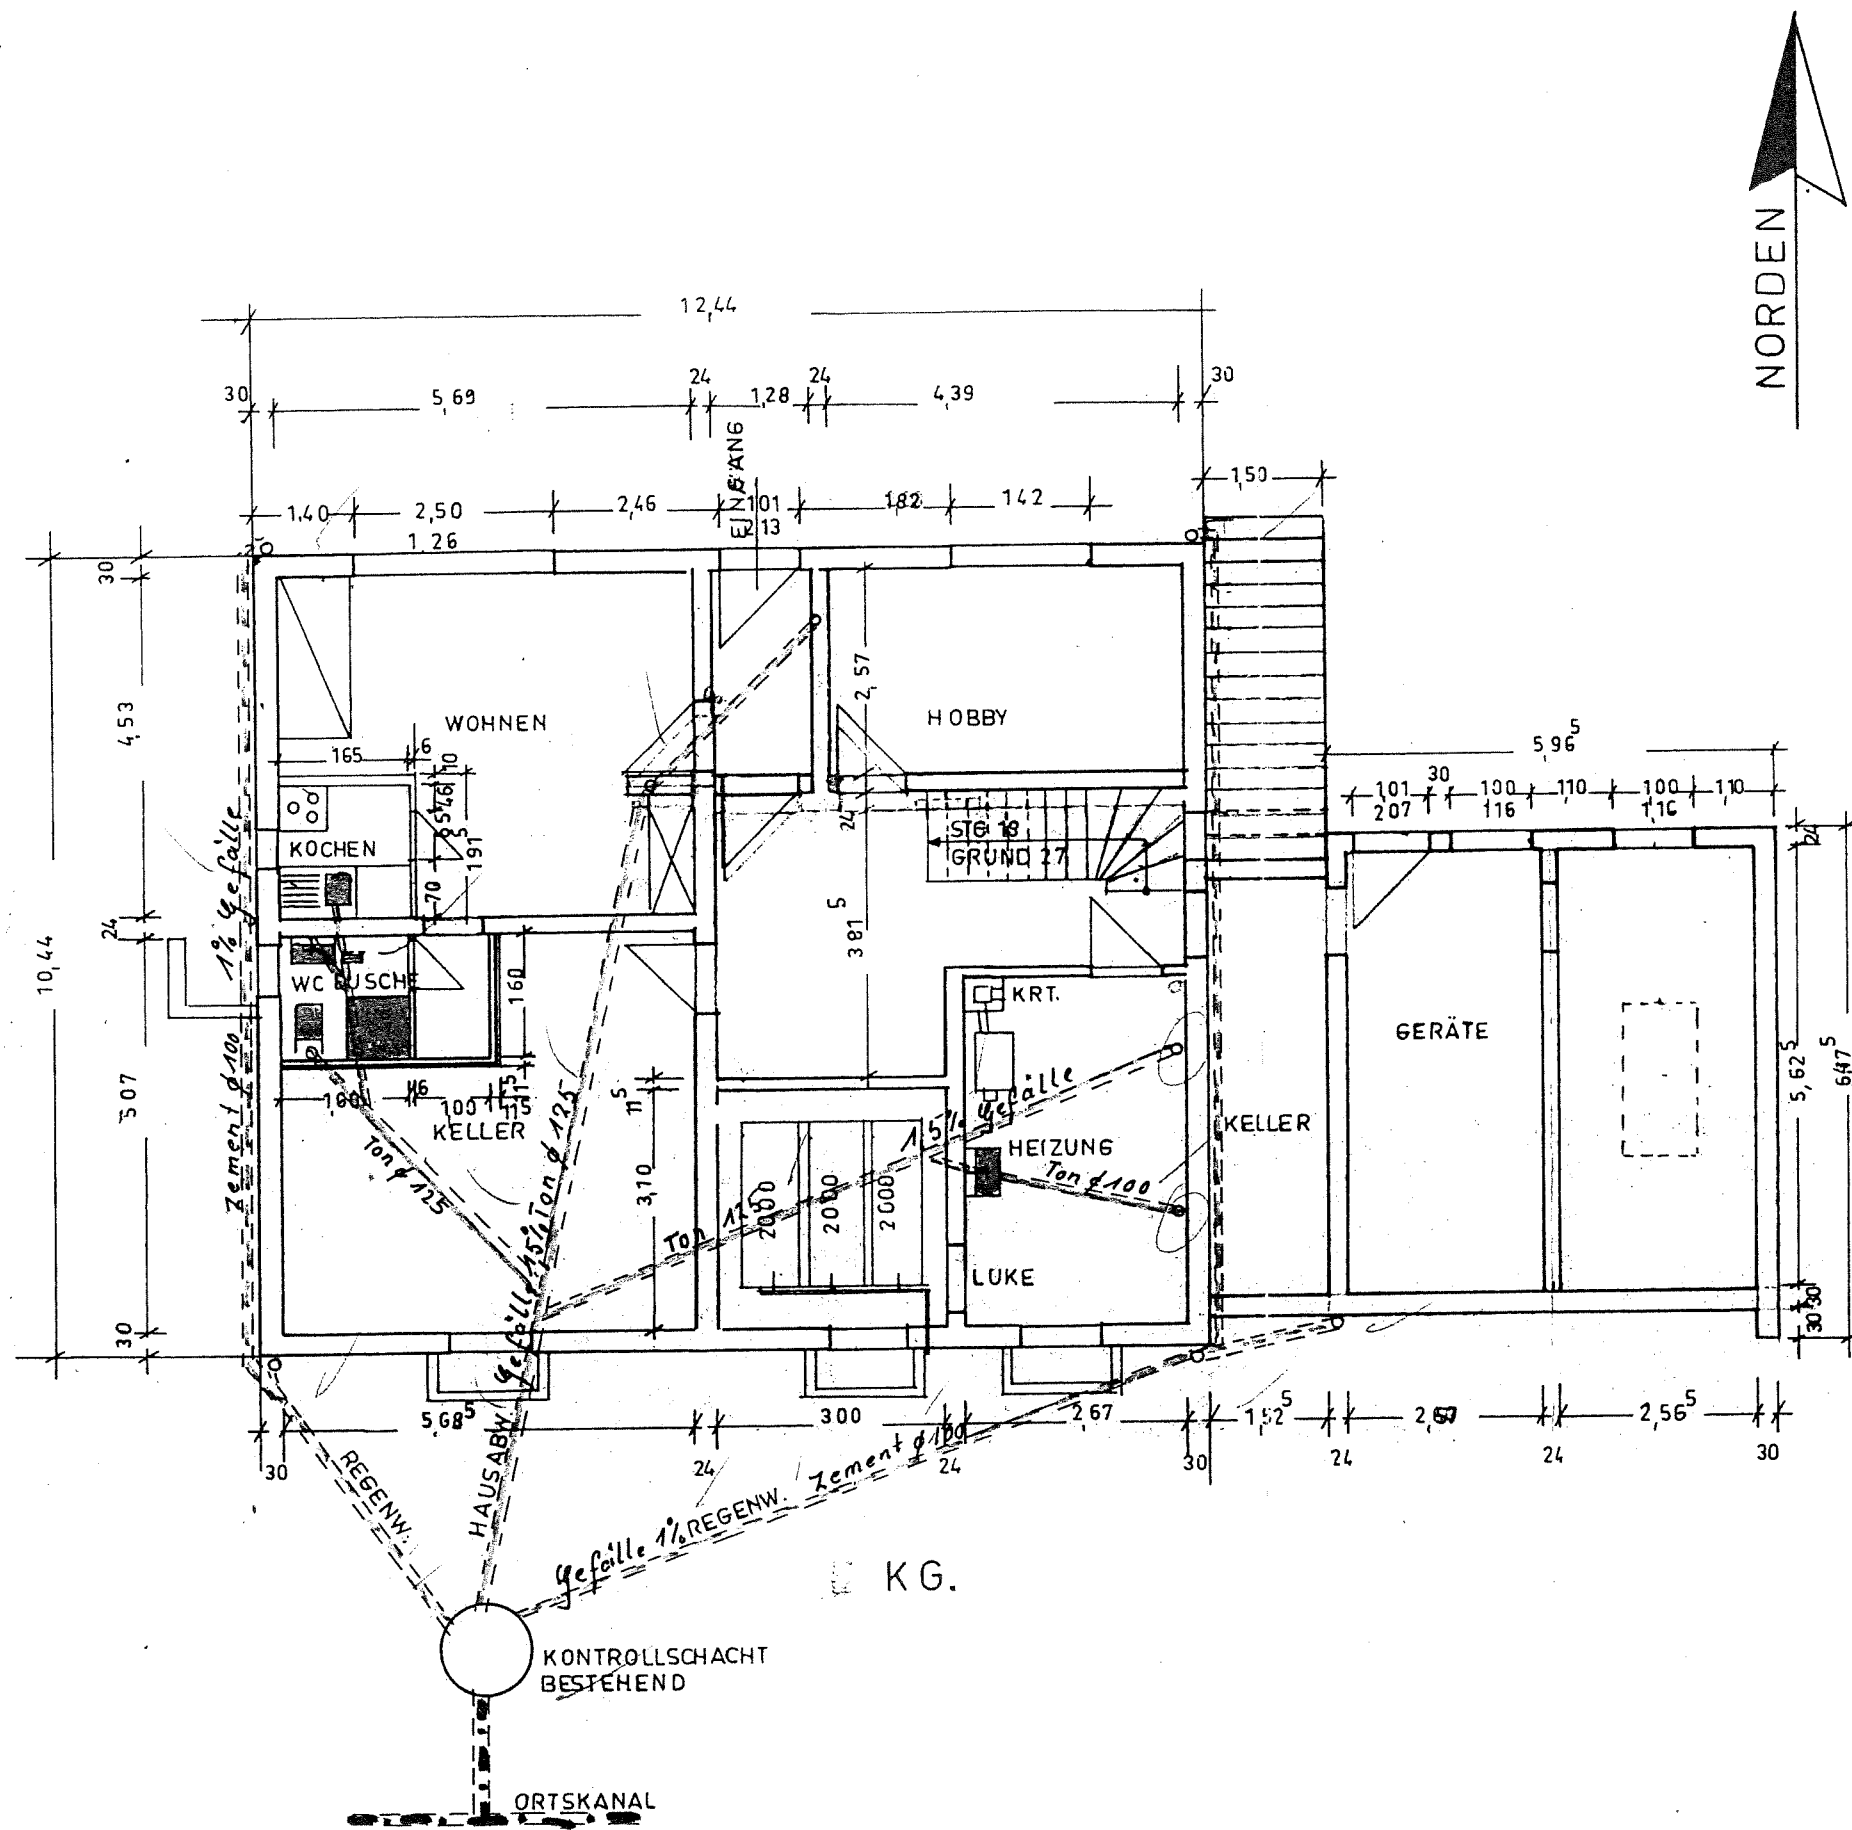

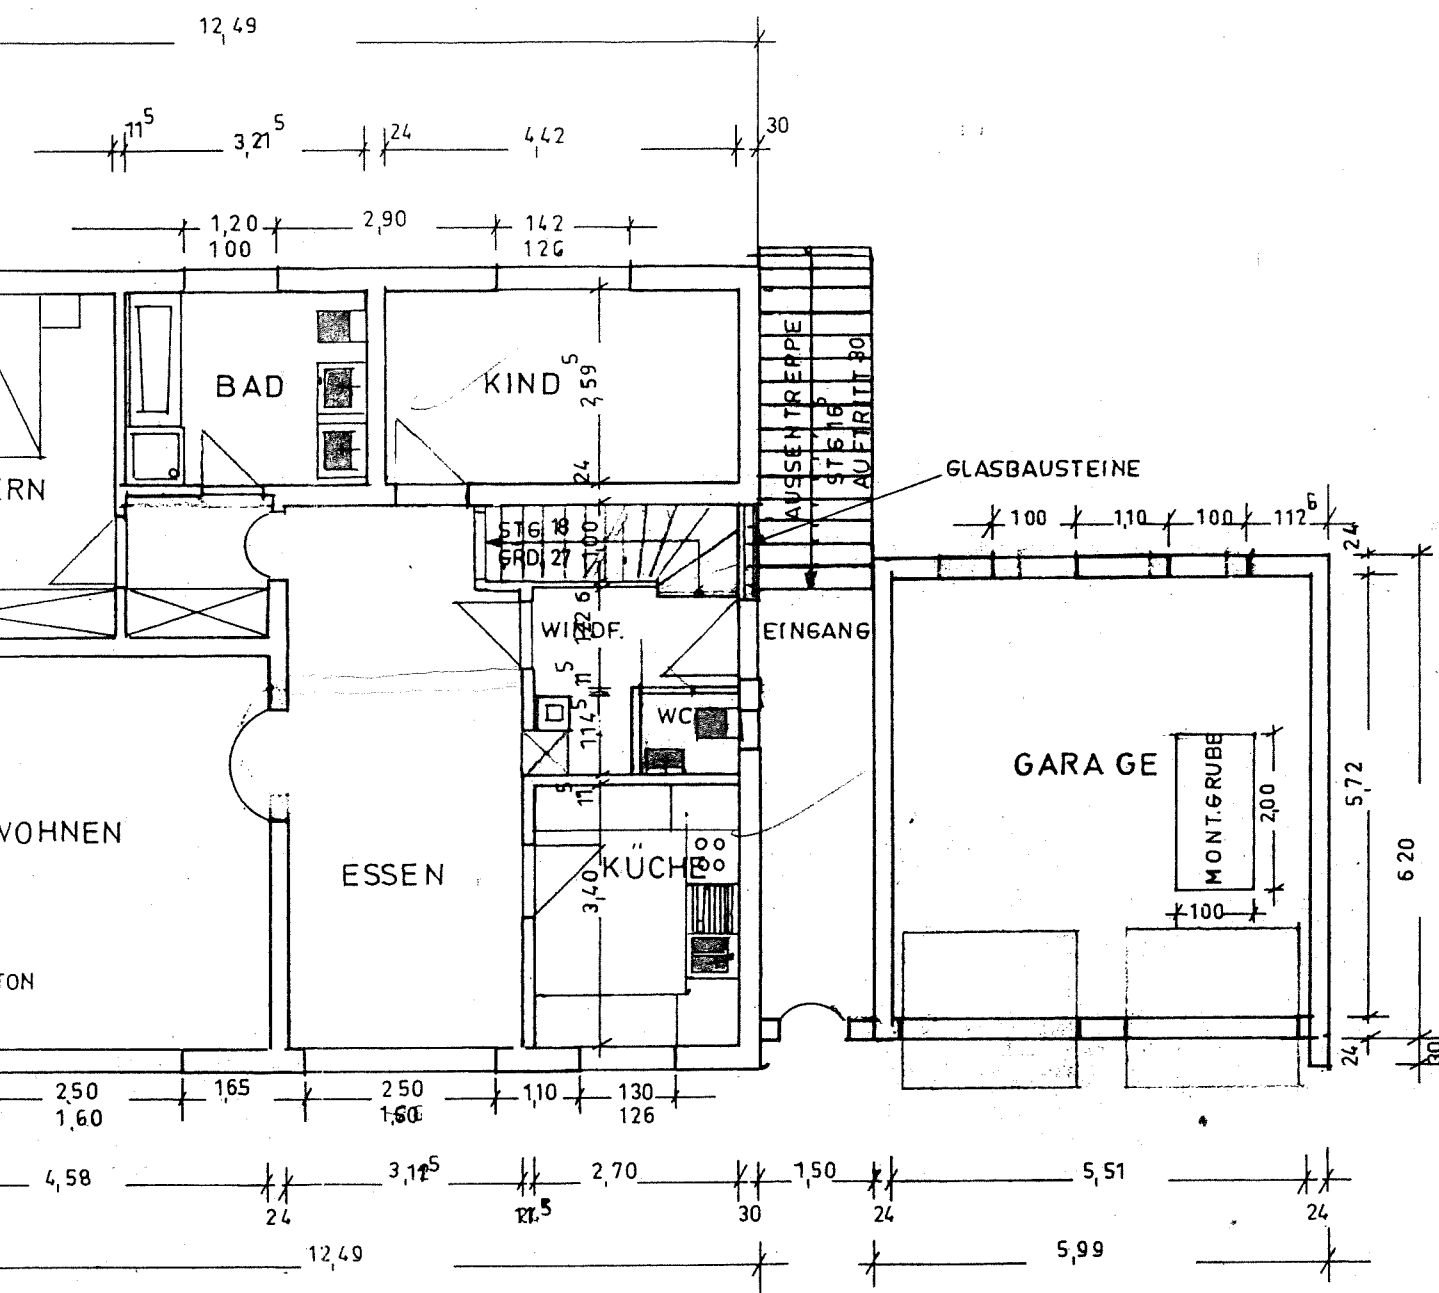

EG.

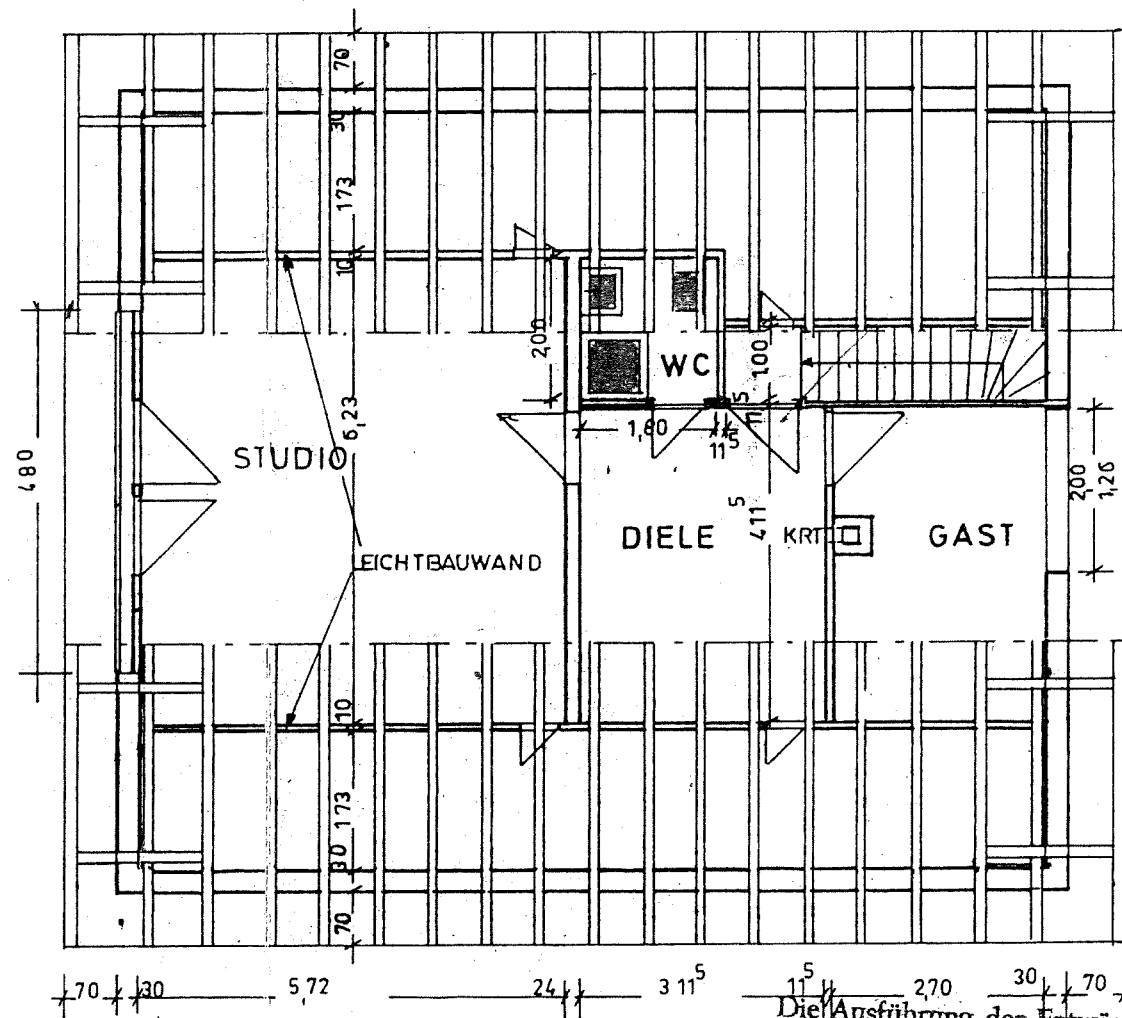

DG.

Die Ausführung der Entwässerungsleitungen wird unter Beachtung der Prüfbemerkungen genehmigt.  
Donaueschingen, den 2. 8. 1979

Stadt Donaueschingen  
- Stadtbauamt -

BAUGESUCH DER EHEL. LEOPOLD ROSSHARDT  
BAUVORHABEN : EINFAMILIENWOHNHAUS MIT  
DOPPELGARAGE M. 1:100  
BAUORT: DONAUESCHINGEN IM STÖRLING  
DER PLANFERTIGER :

DER BAUHERR:  
*Leopold Rosshardt*  
DONAUESCHINGEN DEN 5. 7. 79