



1 Fam.-Haus in 59192 Bergkamen-Rünthe Stichstraße 14

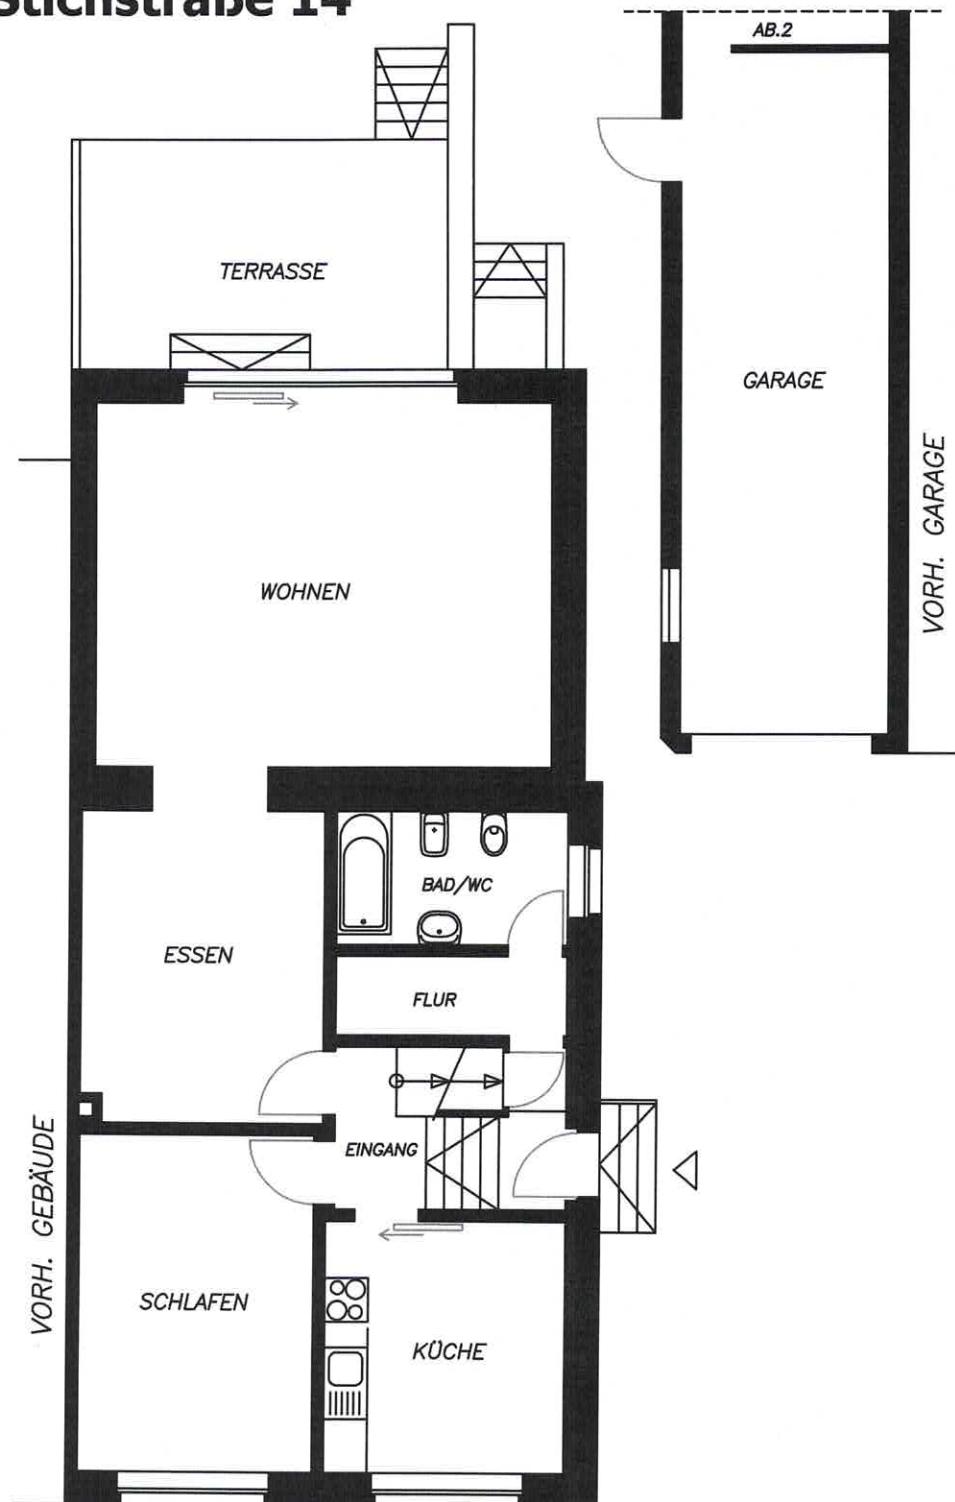

ERDGESCHOSS

Gezeichnet nach dem Aufmaß am 00.10.2025 und
vorhandener alter Planung Maßstab 1: 100
Bauzeichner P. Cieslinski Tannhäuserstr. 8, 59075 Hamm

1 Fam.-Haus in 59192 Bergkamen-Rünthe Stichstraße 14

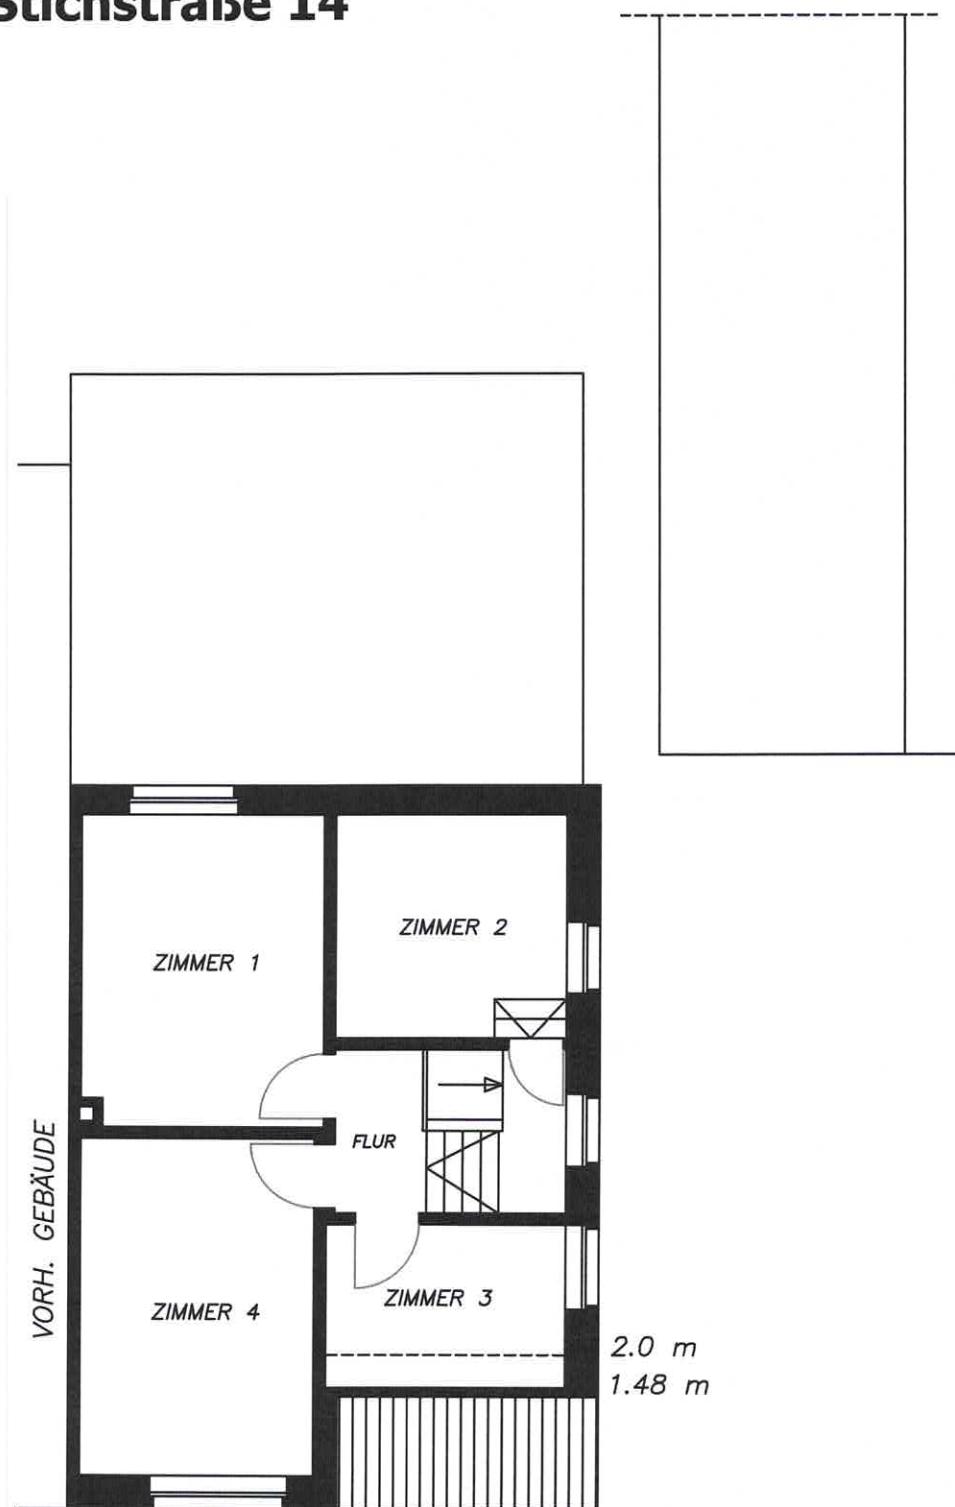


DACHGESCHOSS

Gezeichnet nach dem Aufmaß am 00.10.2025 und
vorhandener alter Planung Maßstab 1: 100
Bauzeichner P. Cieslinski Tannhäuserstr. 8, 59075 Hamm

1 Fam.-Haus in 59192 Bergkamen-Rünthe

Stichstraße 14

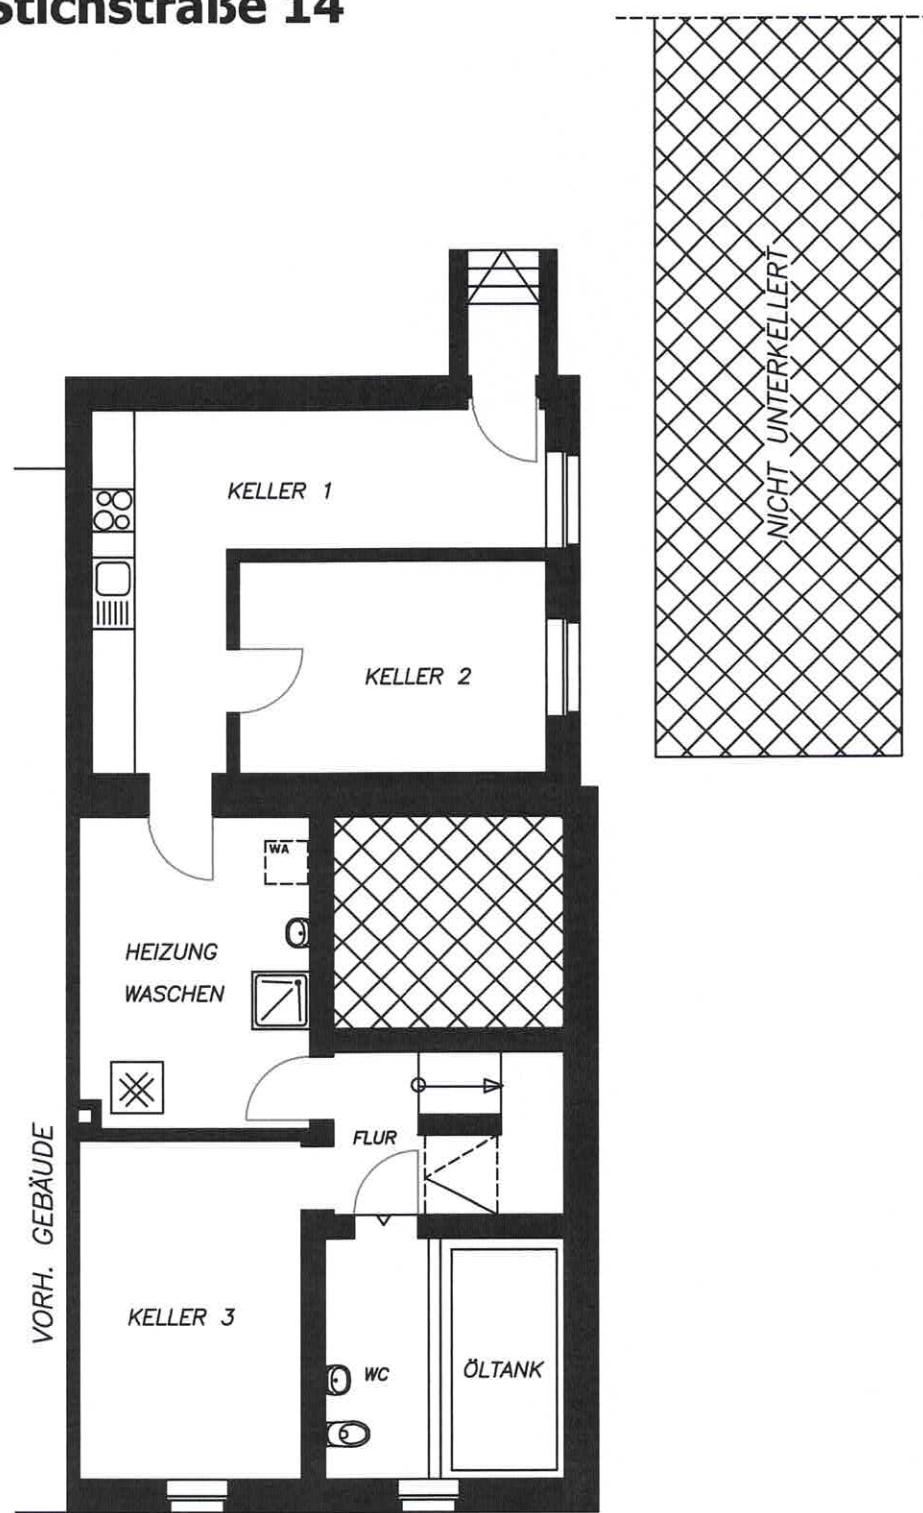

KELLERGESCHOSS

Gezeichnet nach dem Aufmaß am 00.10.2025 und
vorhandener alter Planung Maßstab 1: 100
Bauzeichner P. Cieslinski Tannhäuserstr. 8, 59075 Hamm