


ZIMMERTÜRIN 24/203, BAD 78/203
 FENSTERBRÜSTUNG IN BAD 25cm STARK
 // // IN DER KOCHN. 12cm STK.
 // // IN JÄMTL. RÄUMEN 75cm HOCH

KAMINE DER KOCHN. NICHEN
 IN DER OBERGESCHOSDAECKE
 75cm ZUM FLUR ZIEHEN.

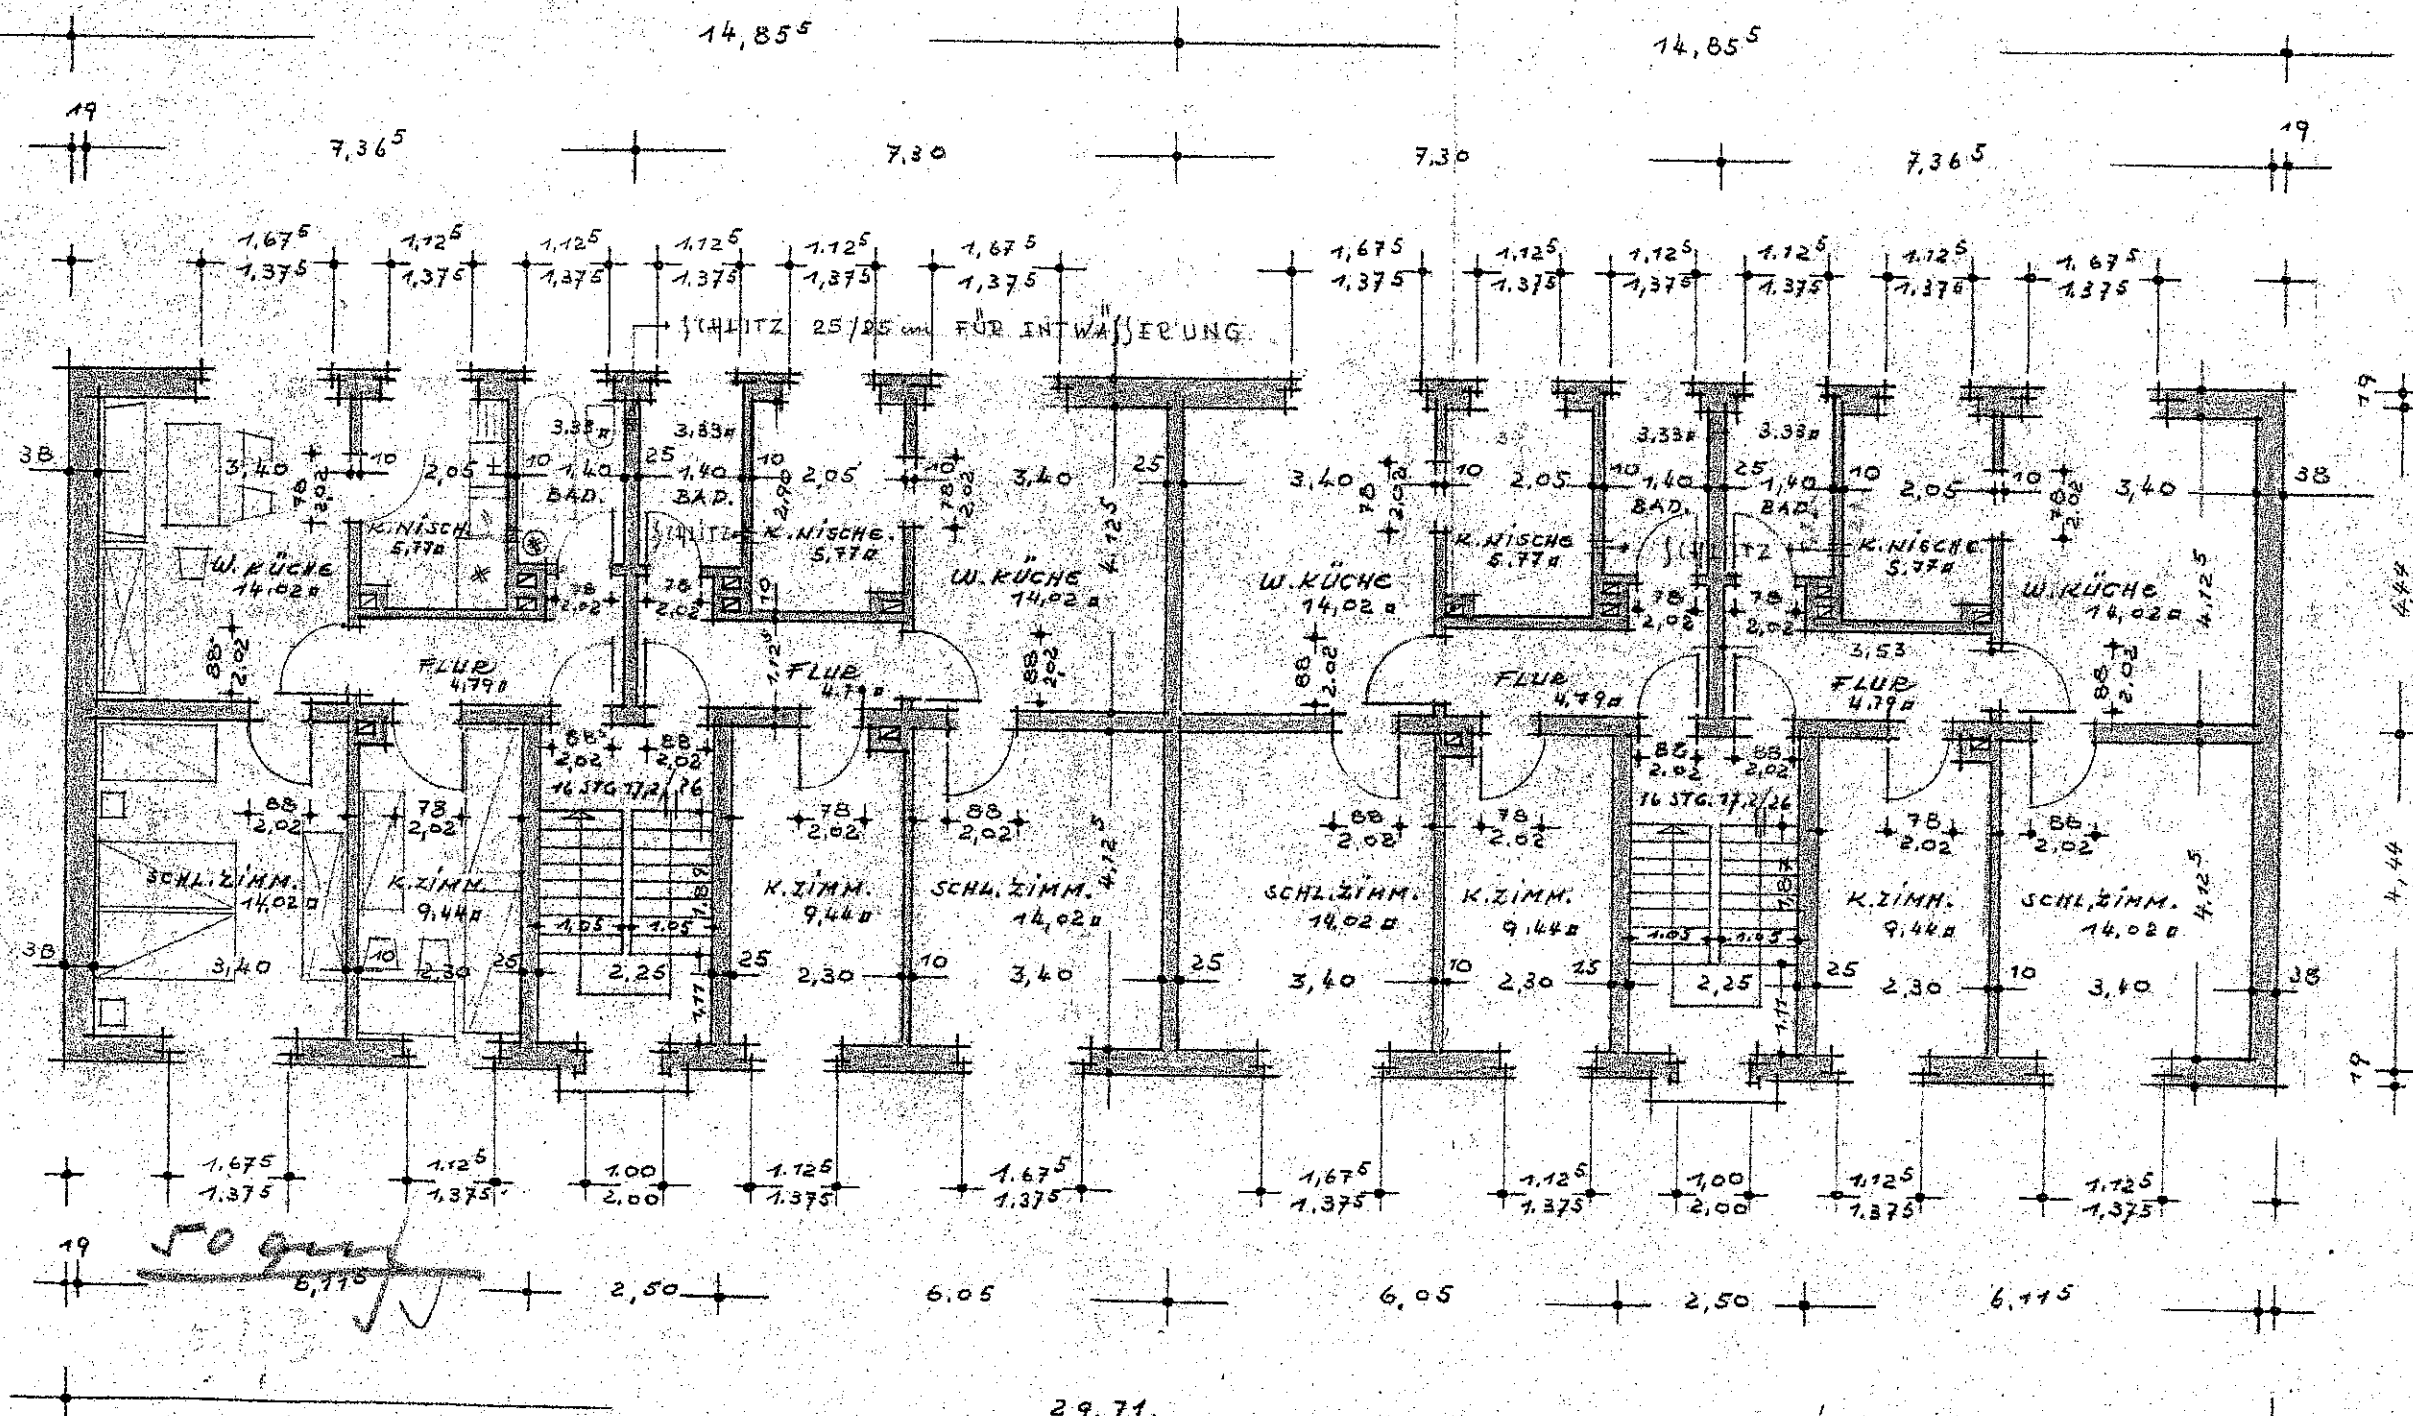

9.26

19

29.71.

ERD-OBERGESCHOSS

Handwritten signature/initials

Handwritten signature/initials

