



KANALISATION
NACH ANGABE

U6h - hinter Werkstatth

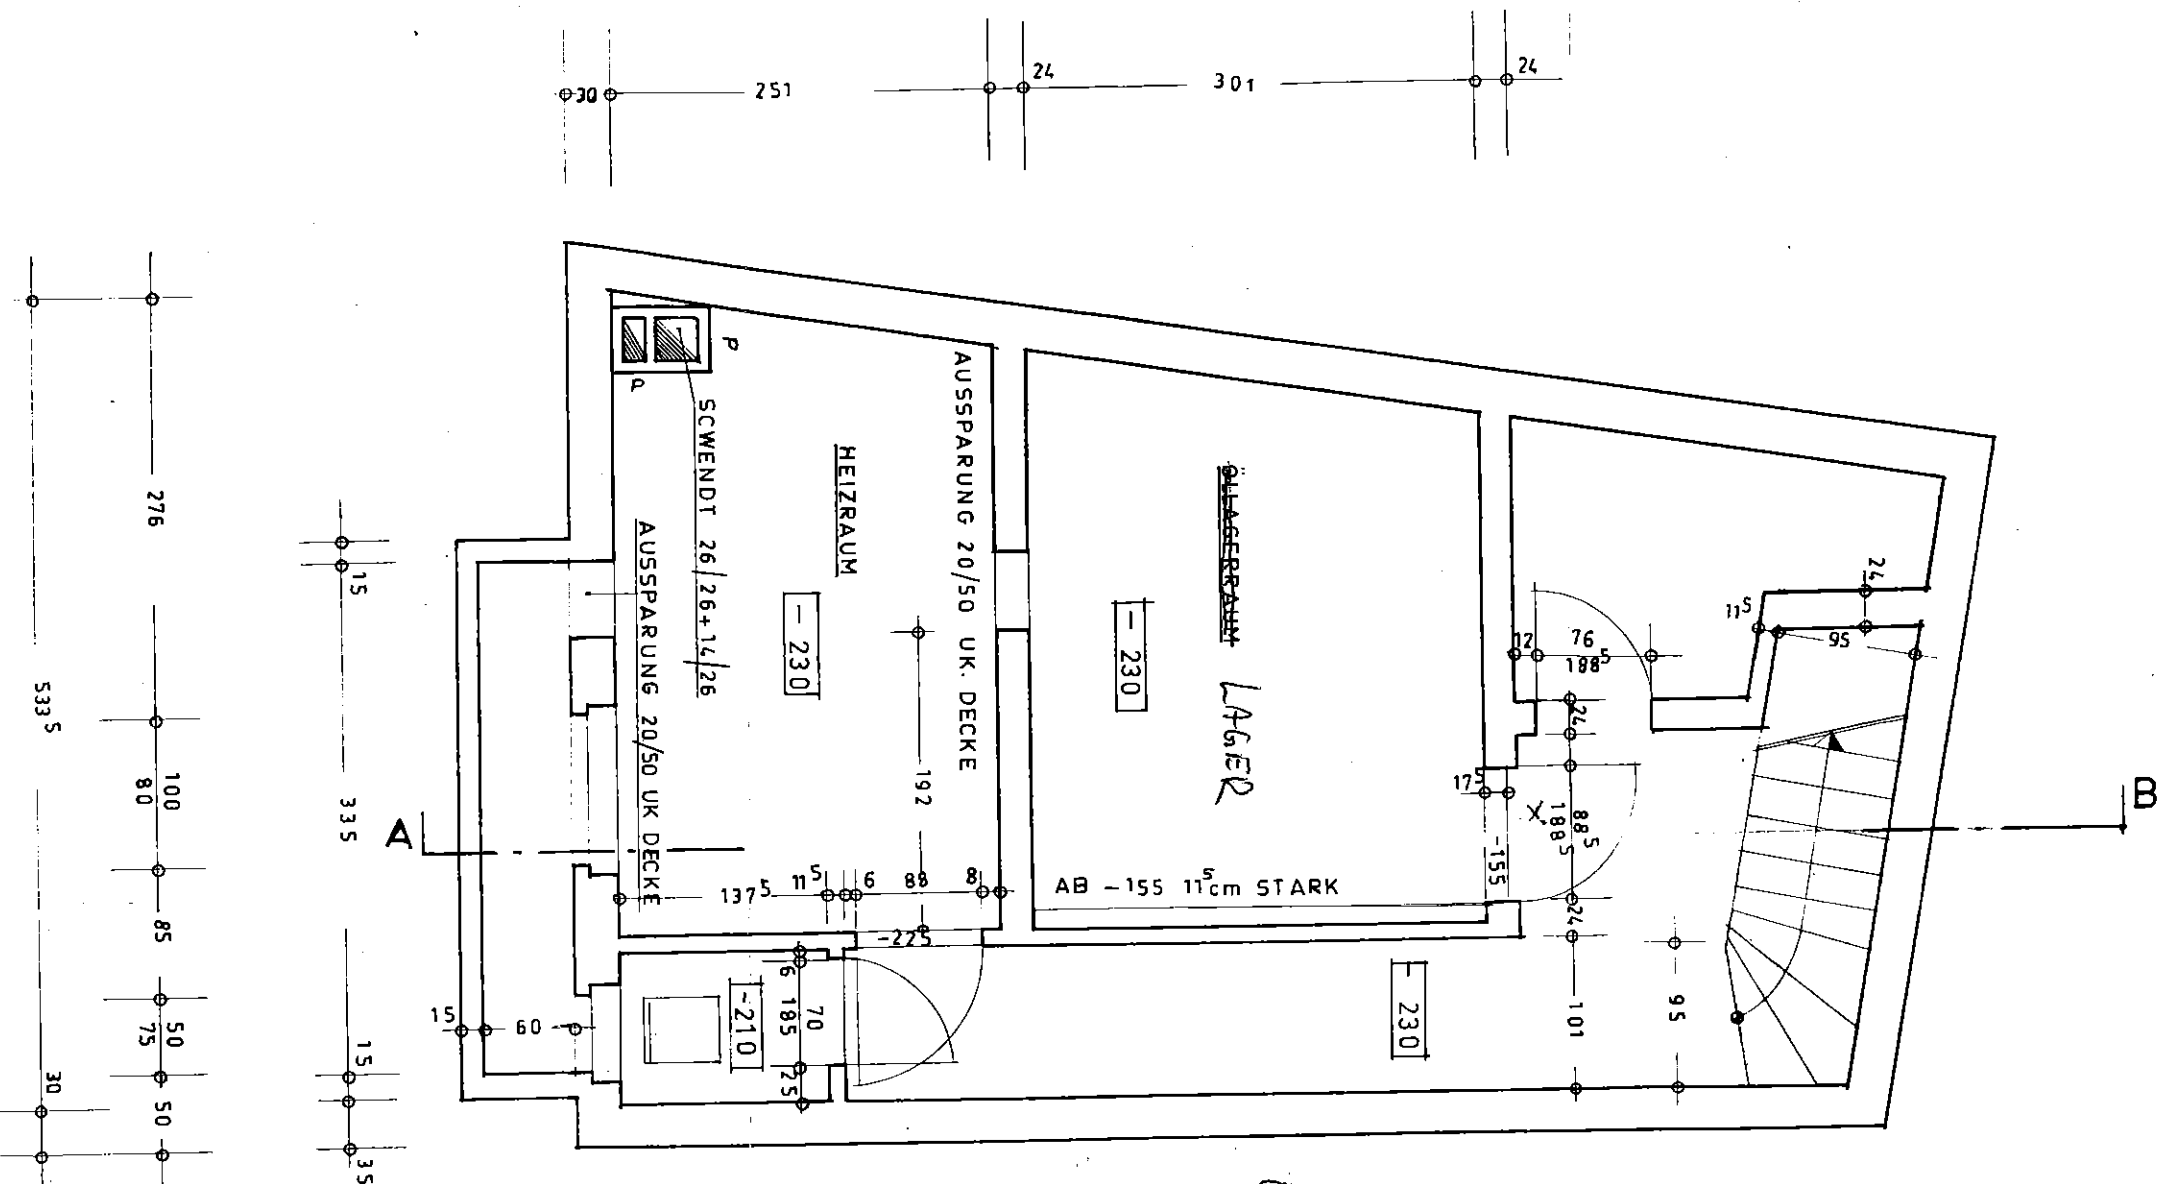

KELLER

ERDGESCO

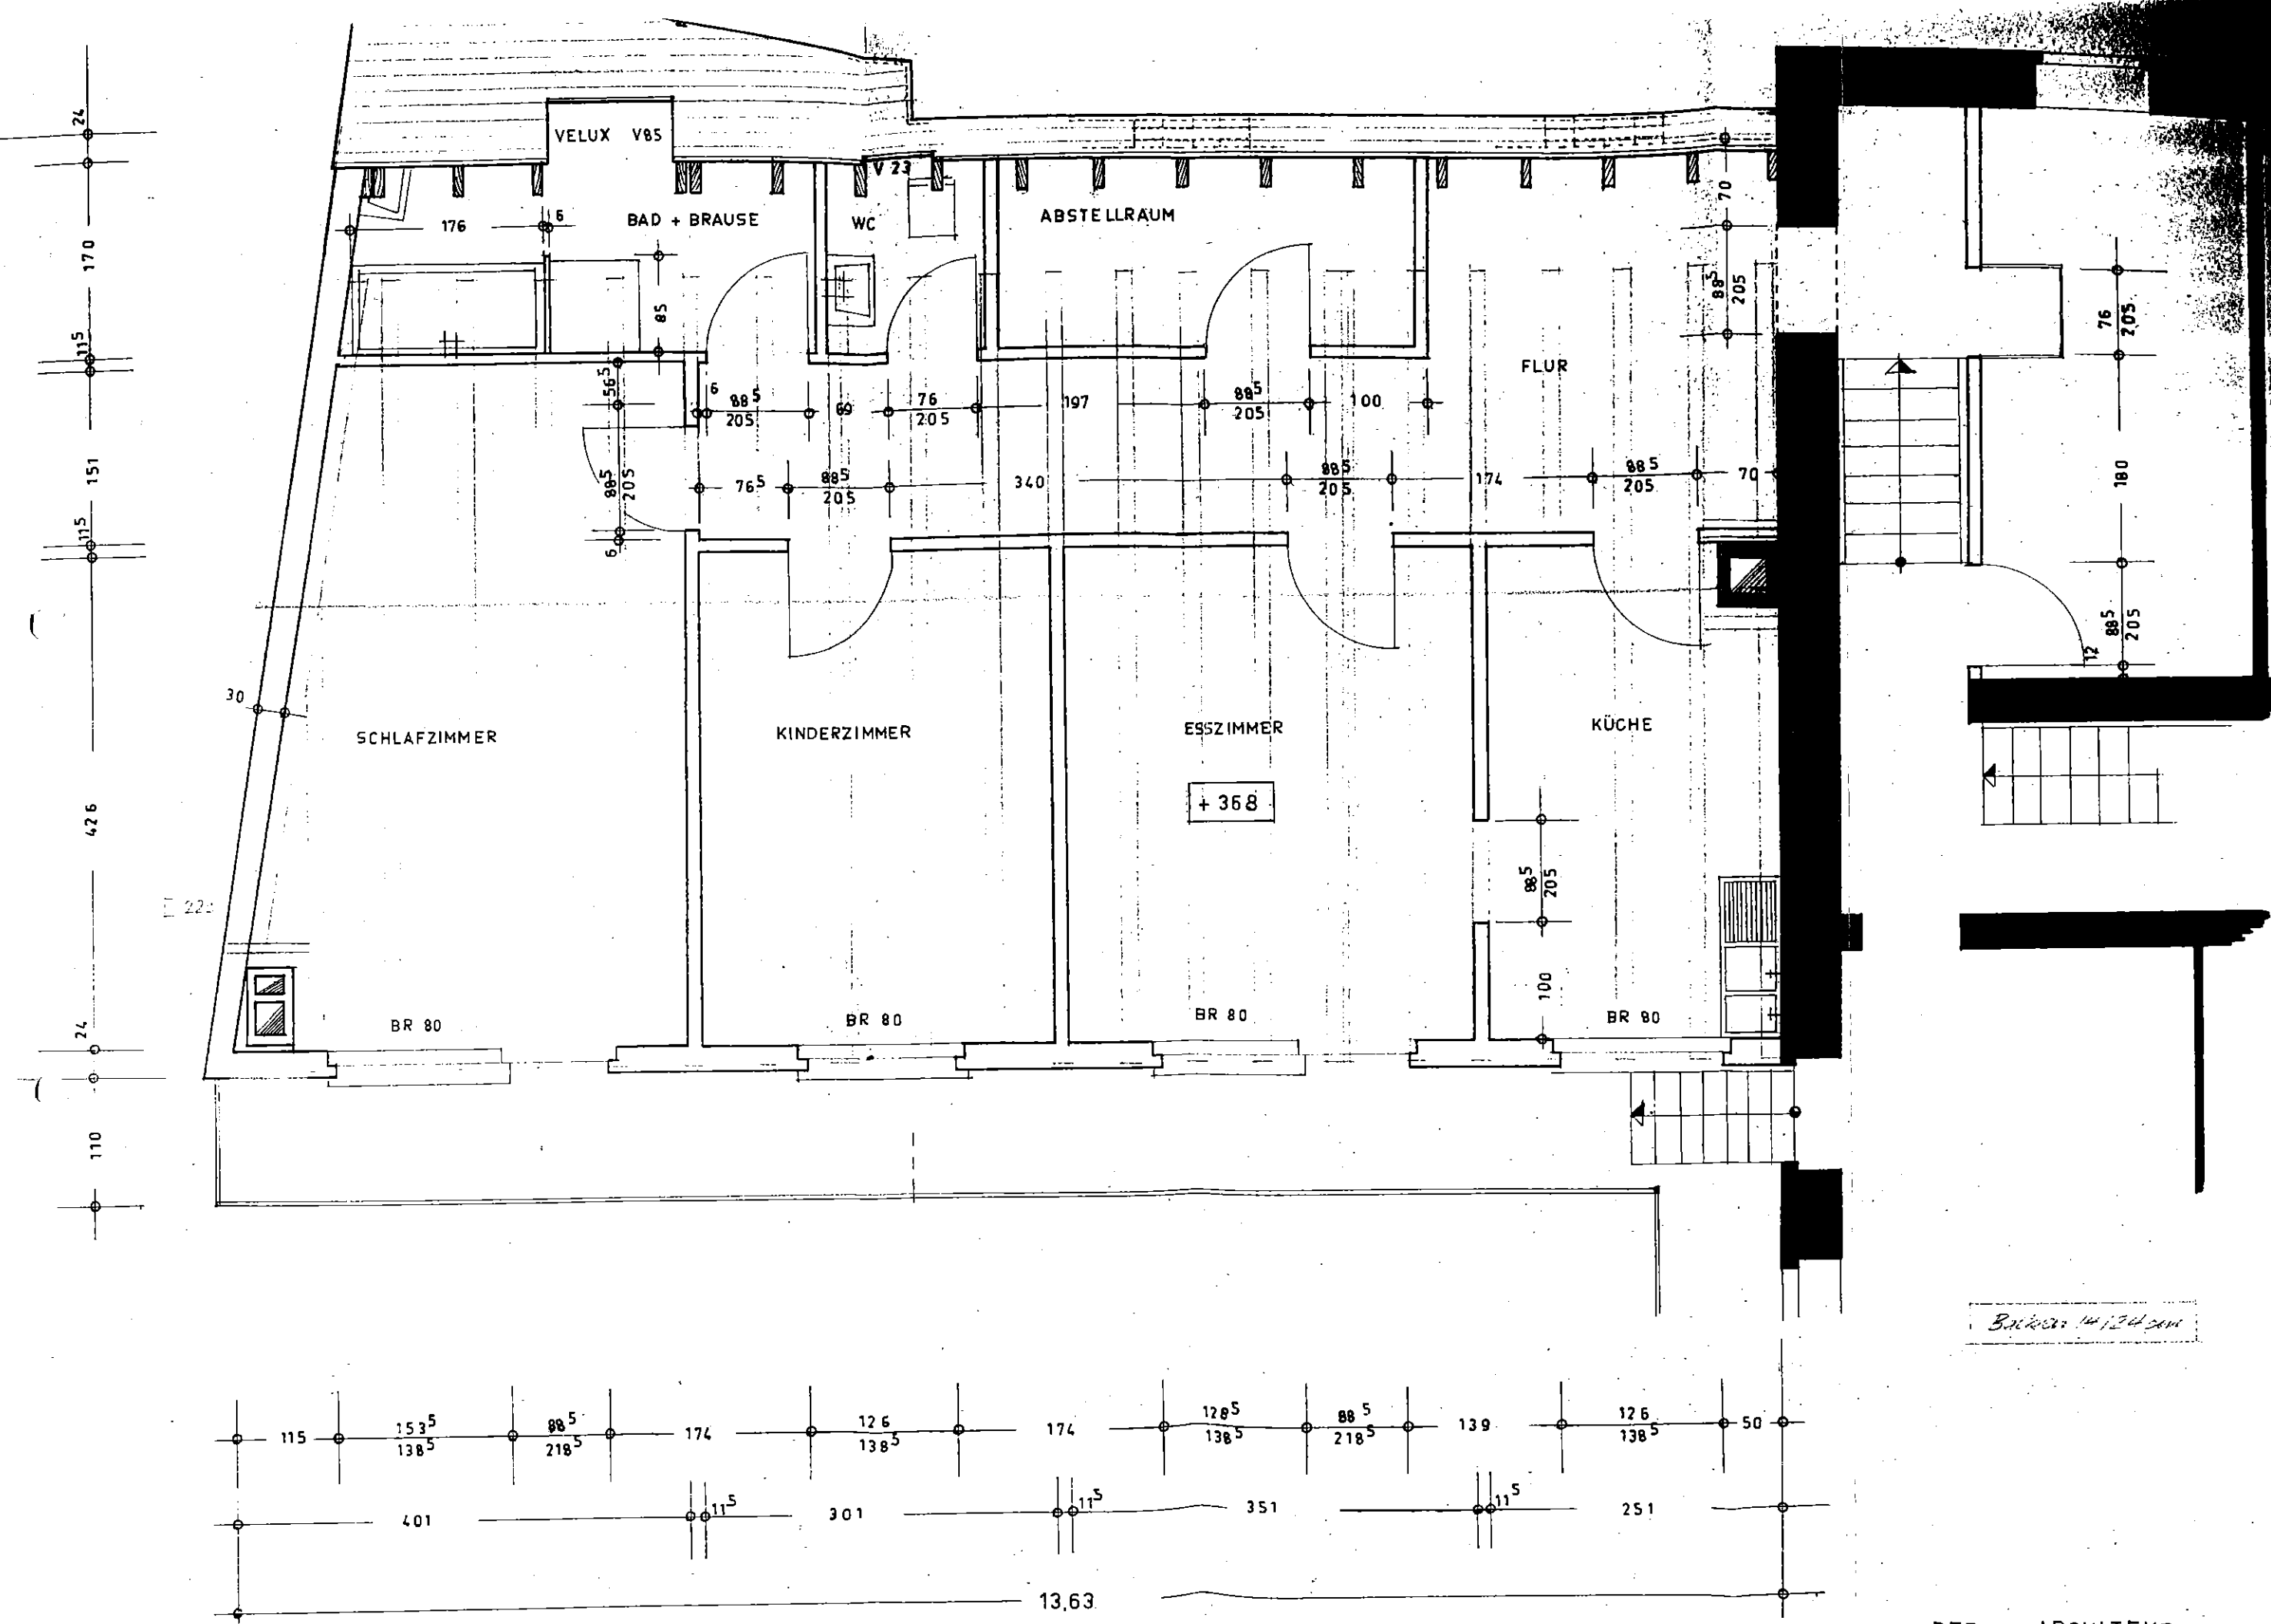

Balken 14/124 cm

DER ARCHITEKT:
H. HERMANN WAGNER

GRDSTCK.LGB.NR. 82

