

# Mein neues Projekt


Neumarktstraße 9 3 OGL, 06712 Zeitz, Sachsen-Anhalt, DE

GESAMTFLÄCHE: 75.06 m<sup>2</sup> • WOHNFLÄCHE: 71.32 m<sup>2</sup> • ETAGEN: 1 • RÄUME: 6

**m** magicplan

## ▼ 3. Stock

GESAMTFLÄCHE: 75.06 m<sup>2</sup> • WOHNFLÄCHE: 71.32 m<sup>2</sup> • RÄUME: 6

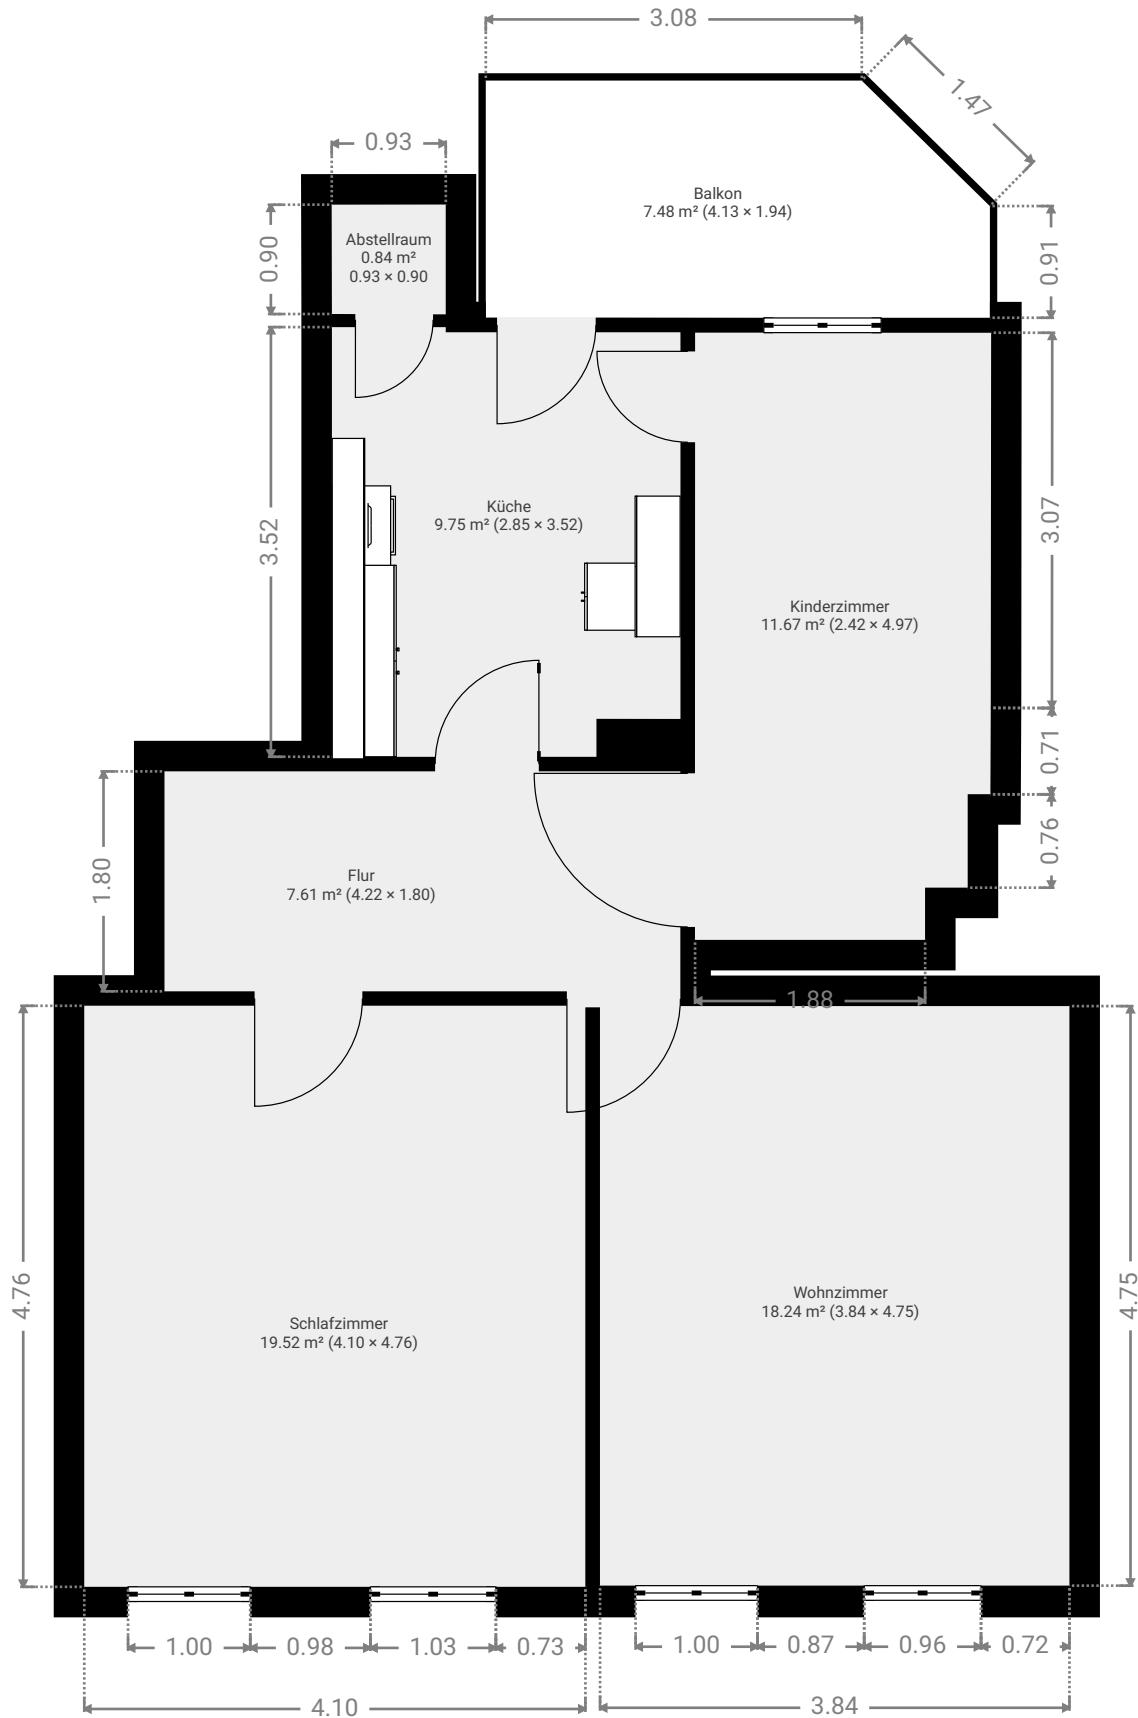

DIESER GRUNDRISS WURDE OHNE JEGLICHE GARANTIE GELIEFERT. SENSOPIA GEWÄHRT KEINE GARANTIE, EINSCHLIESSLICH, OHNE SICH JEDOCH DARAUF ZU BEΣHRÄNKEN, GARANTIEN, DIE DIE QUALITÄT UND DIE PRÄZISION DER ABMESSUNGEN BETREFFEN.

0 1 2 3m  
1:62  
Page 1/1