


Die Darstellung enthält
Sonderausstattungen.
Der exakte Leistungsumfang ergibt
sich aus dem Bauträgerkaufvertrag
bzw. Werkvertrag in Verbindung
mit der gültigen Bau- und
Leistungsbeschreibung sowie
allen bautechnischen Nachweisen.

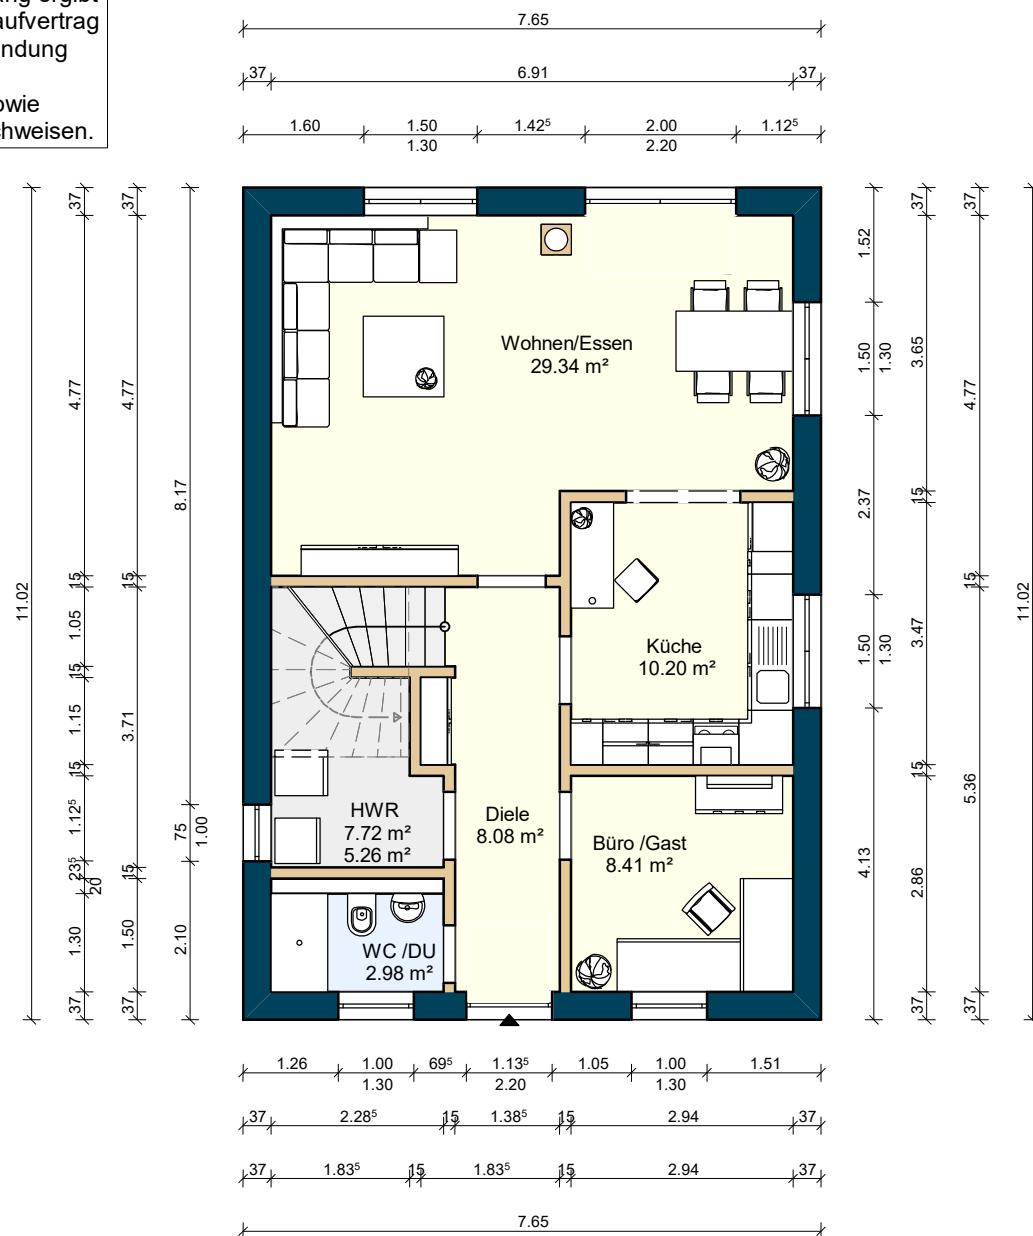

Haustyp
Einfamilienhaus
EFH130
Variante 3

Planinhalt
Entwurfsplanung
Erdgeschoss

Plannummer
EFH130-01_EG03-000

Format
A4

Maßstab
1:100