


9500

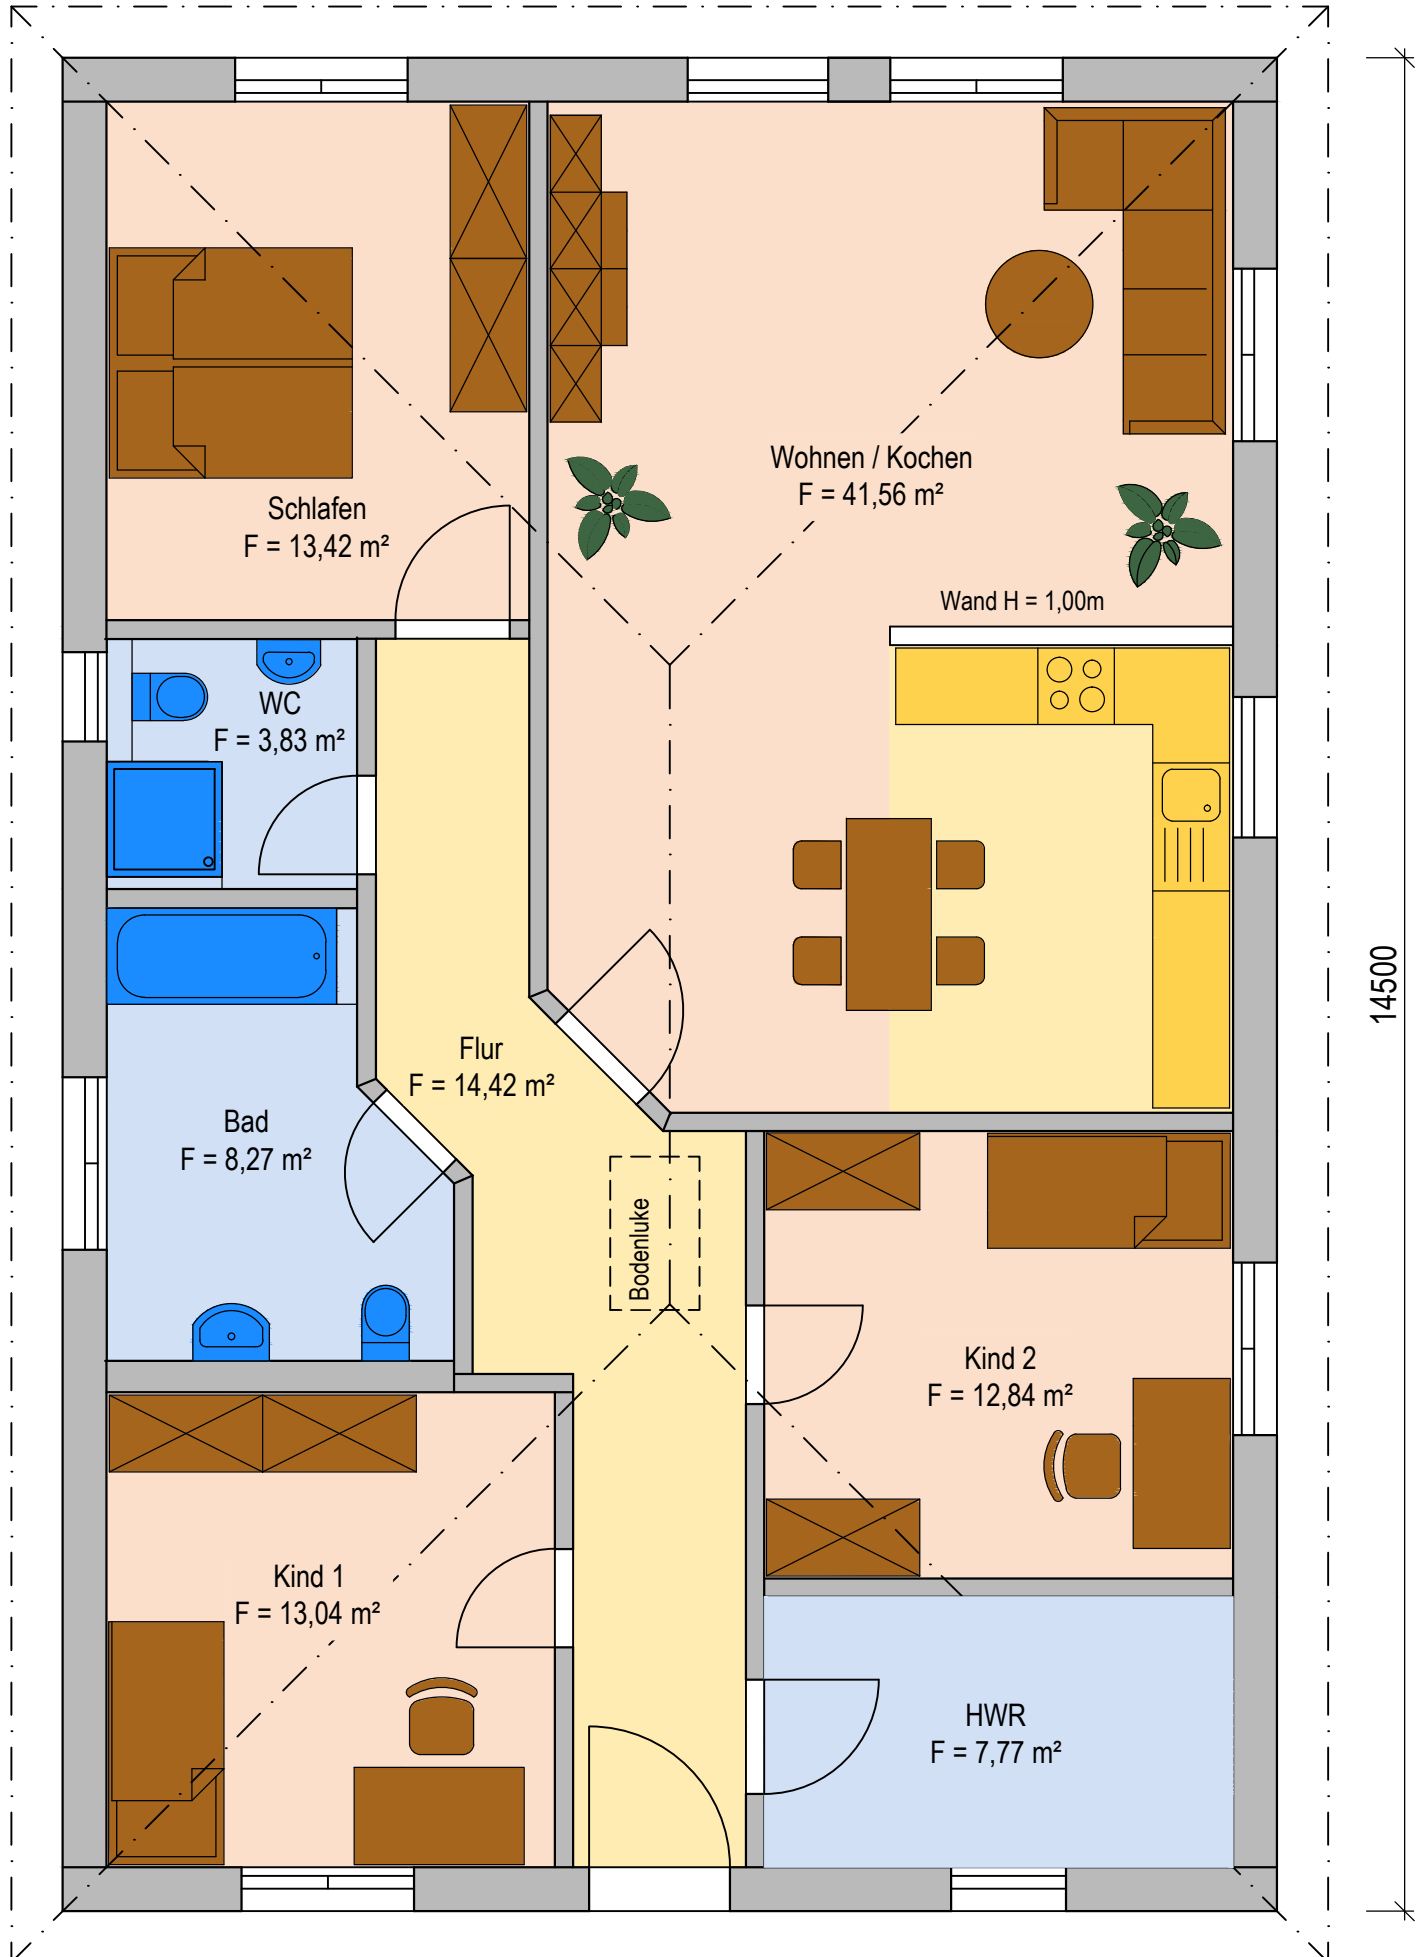

14500

Wohn- und Nutzfläche insgesamt: 115,14 m²