



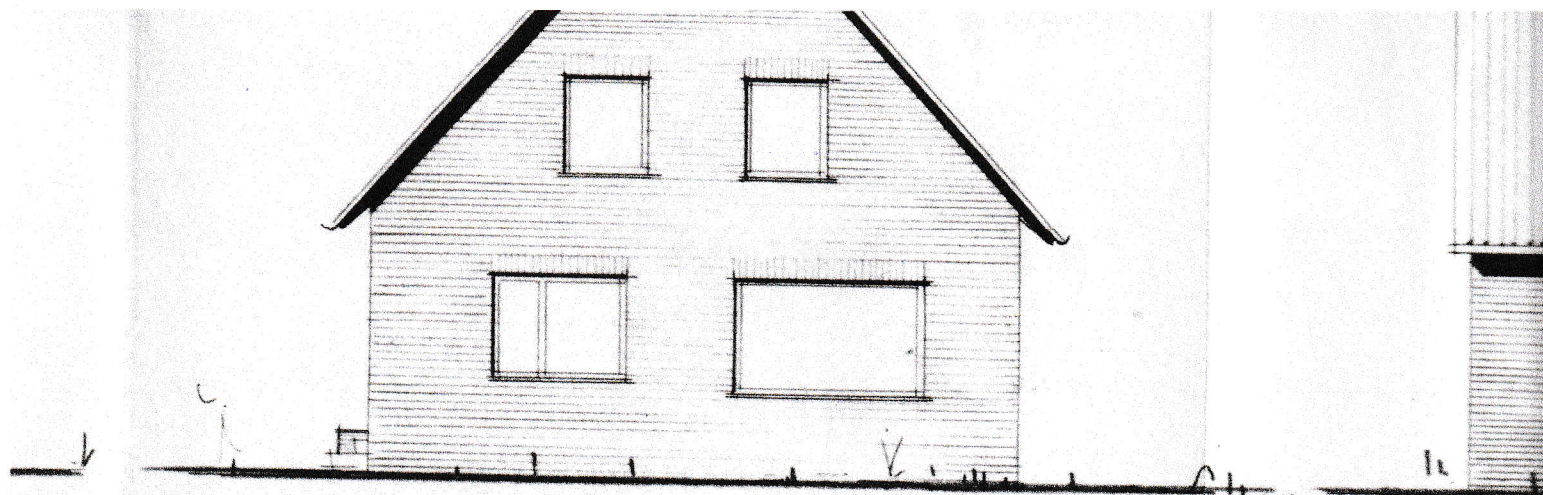

SÜD - ANSICHT

Von diesen
darf ohne v
Zustimmung der Bev
nicht abgewiche

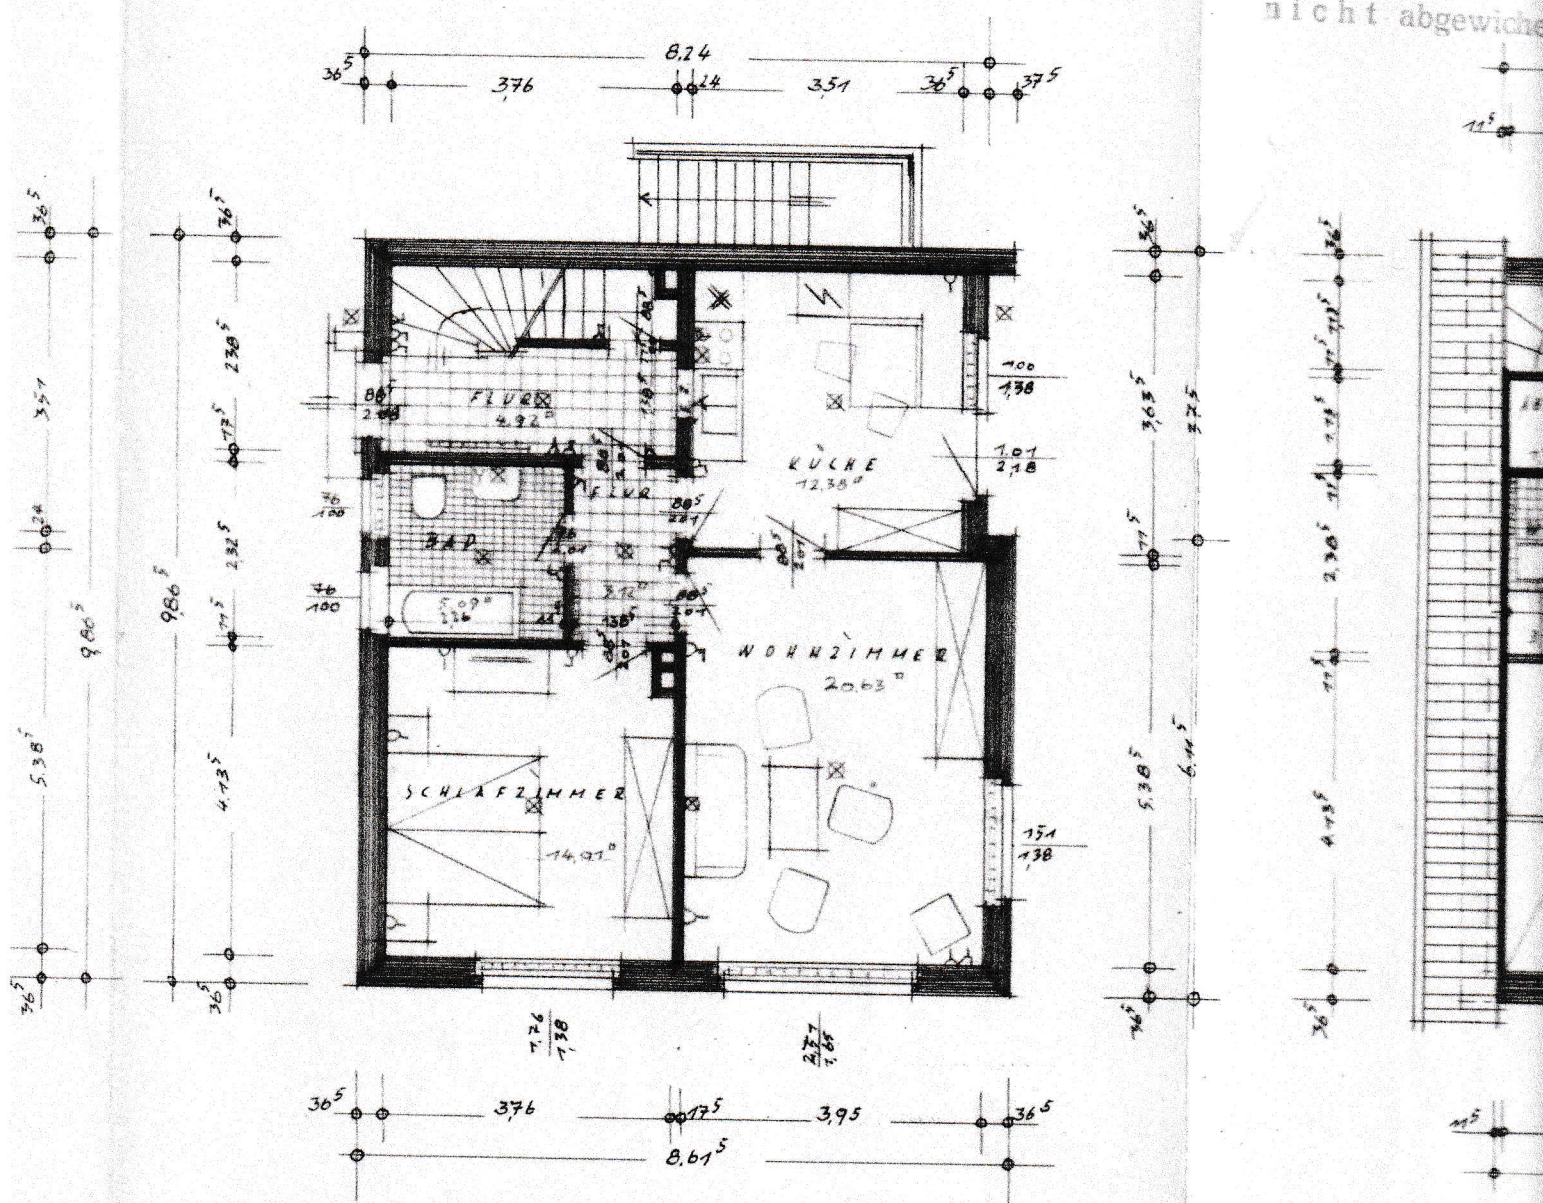

ERDGESCHOSS