


Ansichten I M. 1 : 100

Neubau eines
Doppelhauses

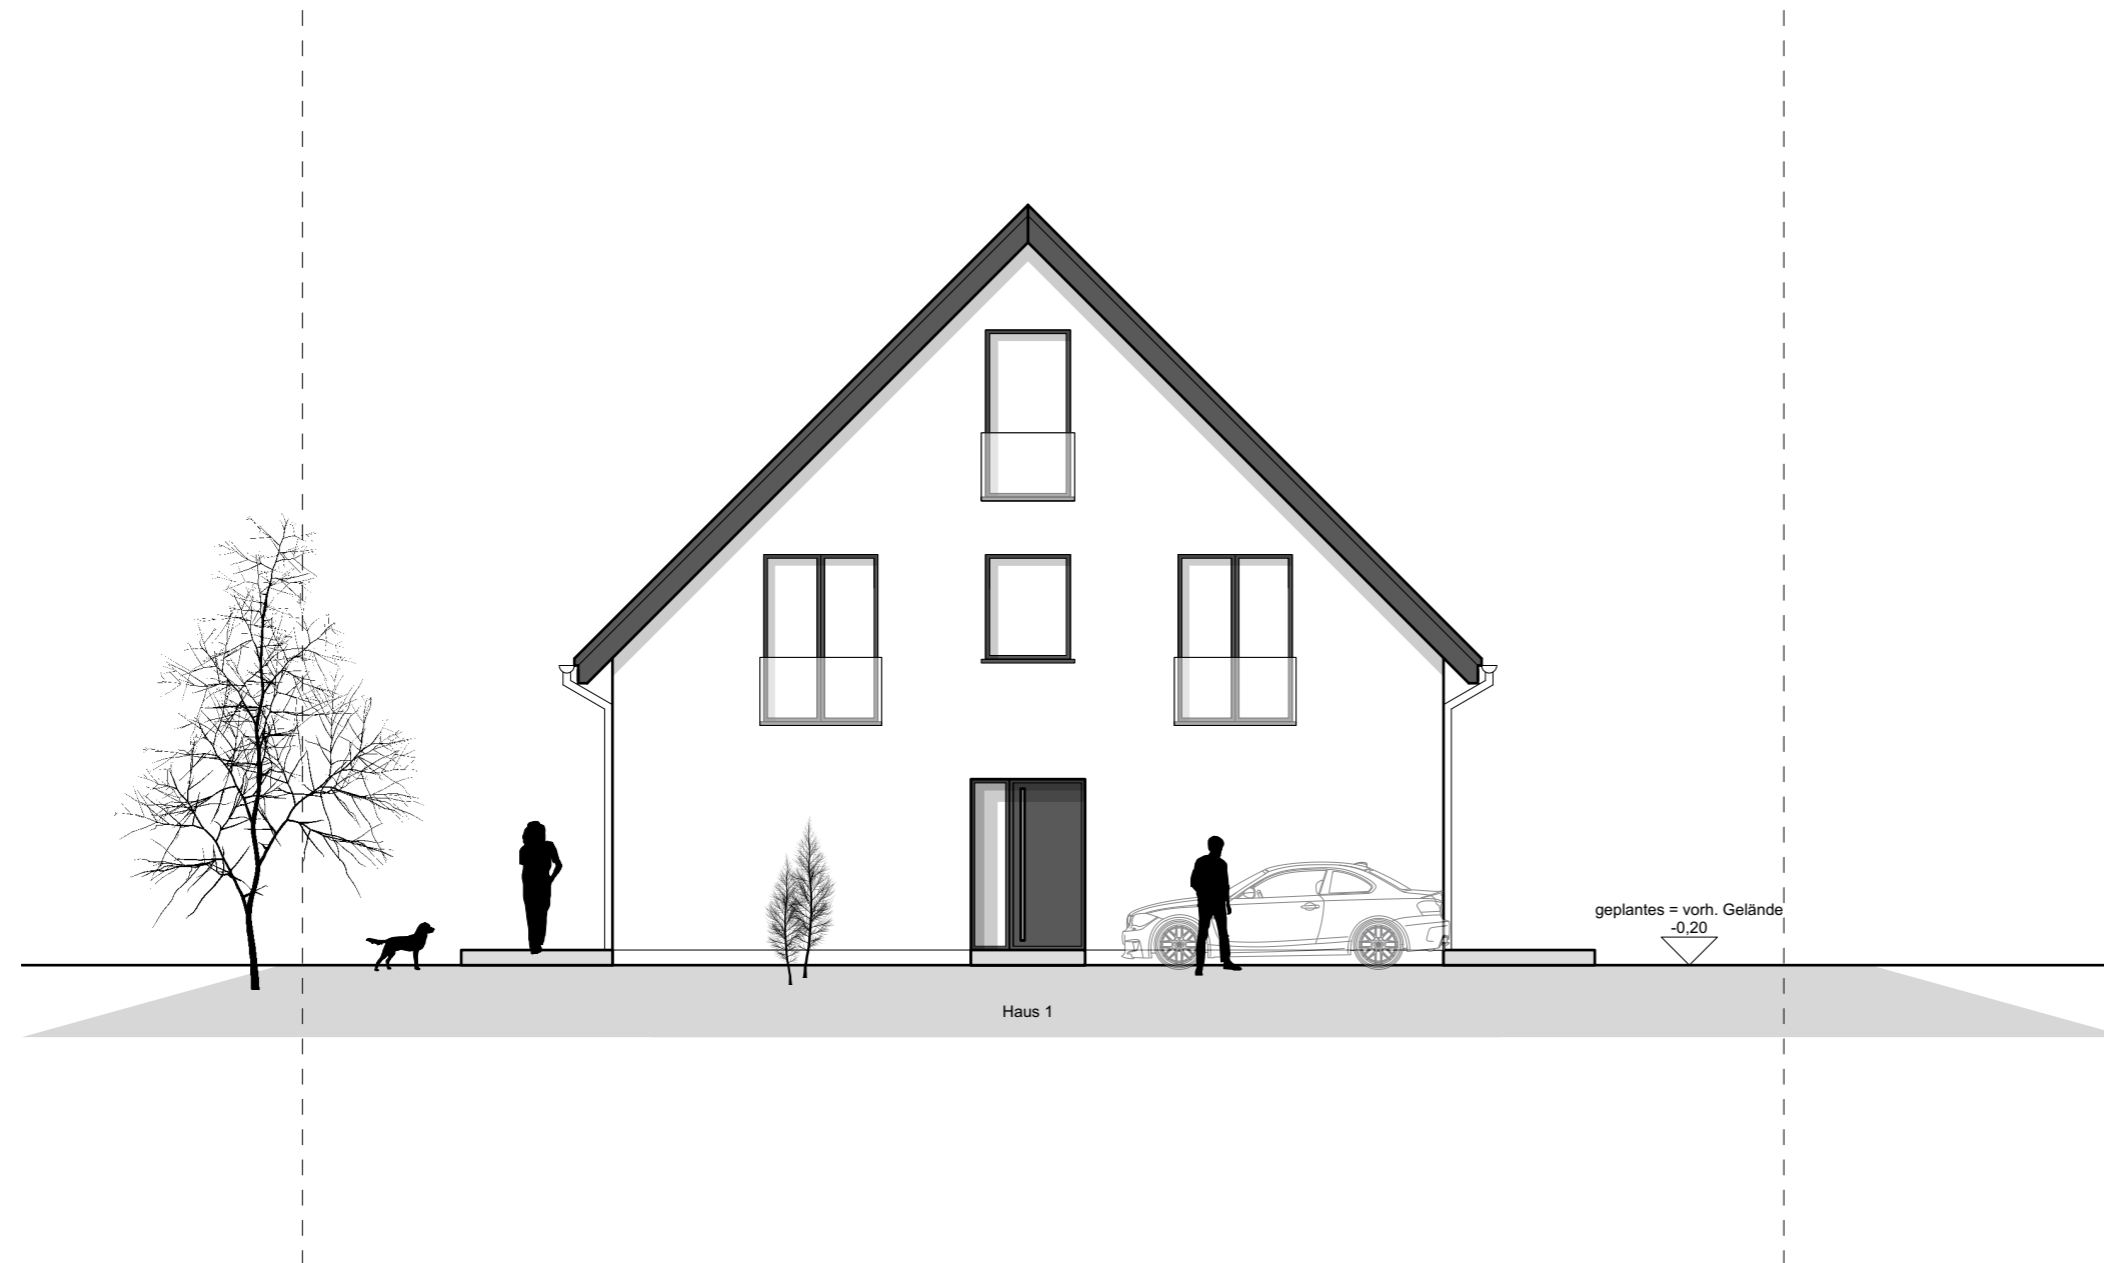

Westen

Bauort:

Am Alten Hellweg 14
33154 Salzkotten

19. Mai 2025

der Bauherr