

Einzelgarage zu vermieten

Garagenpark Buchkirchen



Objektyp

Einzelgarage Top 24, 32

verfügbare Größen

299 x 600 cm

Bezug

Sofort

Ausstattung

Strom und Licht

Garagenpark Buchkirchen

Folgende Highlights erwarten Sie:

- Einzelgarage
- Strom und Licht
- Sanitäreanlagen (Allgemeinflächen)
- Winterdienst

Einzelgarage (300 x 600 cm):

Top 24 und 32

Bruttomonatsmiete:

€ 100,- exkl. Betriebskosten

Kaution:

3 Bruttomonatsmieten = € 300,-

Mietvertrag:

Befristet auf 3 Jahre

Bezug:

Sofort

Vermittlungsprovision:

3 Bruttomonatsmieten + 20% USt.
= € 360,-

Einzelgarage



Zentrale
Eggarter Straße 36
A-4845 Rutzenmoos


Büro
Betriebsstraße 13
A-4844 Regau

Kontakt
Tel: +43 / 7672 / 25577
office@immobilitentreuhand.info
www.immobilitentreuhand.info

Bankverbindung
Volksbank Oberösterreich
IBAN: AT10 4480 0105 0329 0000
BIC: VBWEAT2WXXX

Firmenbuchnummer
FN 473295 y
UID Nr.
ATU72333879

Grundriss

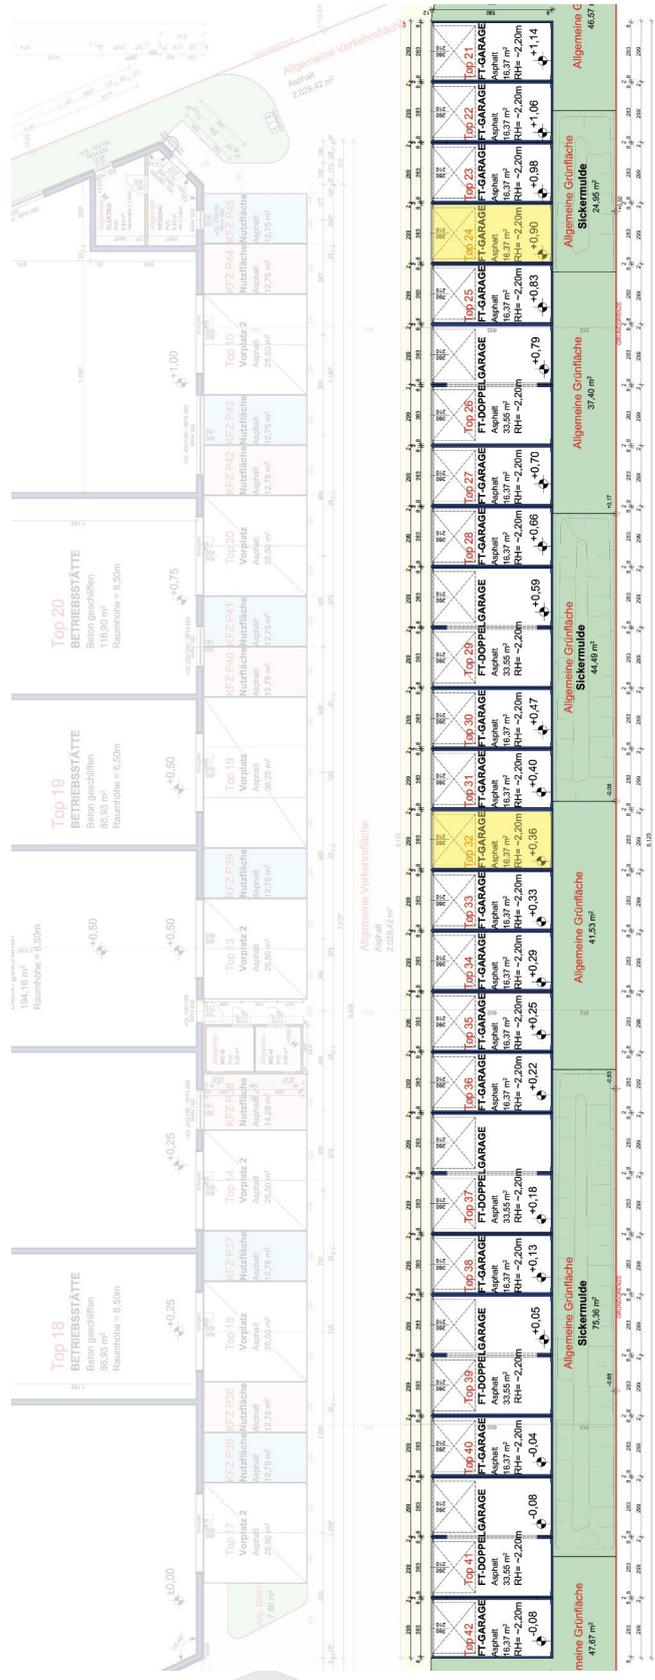

Zentrale
Eggarter Straße 36
A-4845 Rutzenmoos


Büro
Betriebsstraße 13
A-4844 Regau

Kontakt
Tel: +43 / 7672 / 25577
office@immobilitentreuhand.info
www.immobilitentreuhand.info

Bankverbindung
Volksbank Oberösterreich
IBAN: AT10 4480 0105 0329 0000
BIC: VBWEAT2WXXX

Firmenbuchnummer
FN 473295 y
UID Nr.
ATU72333879

Kataster

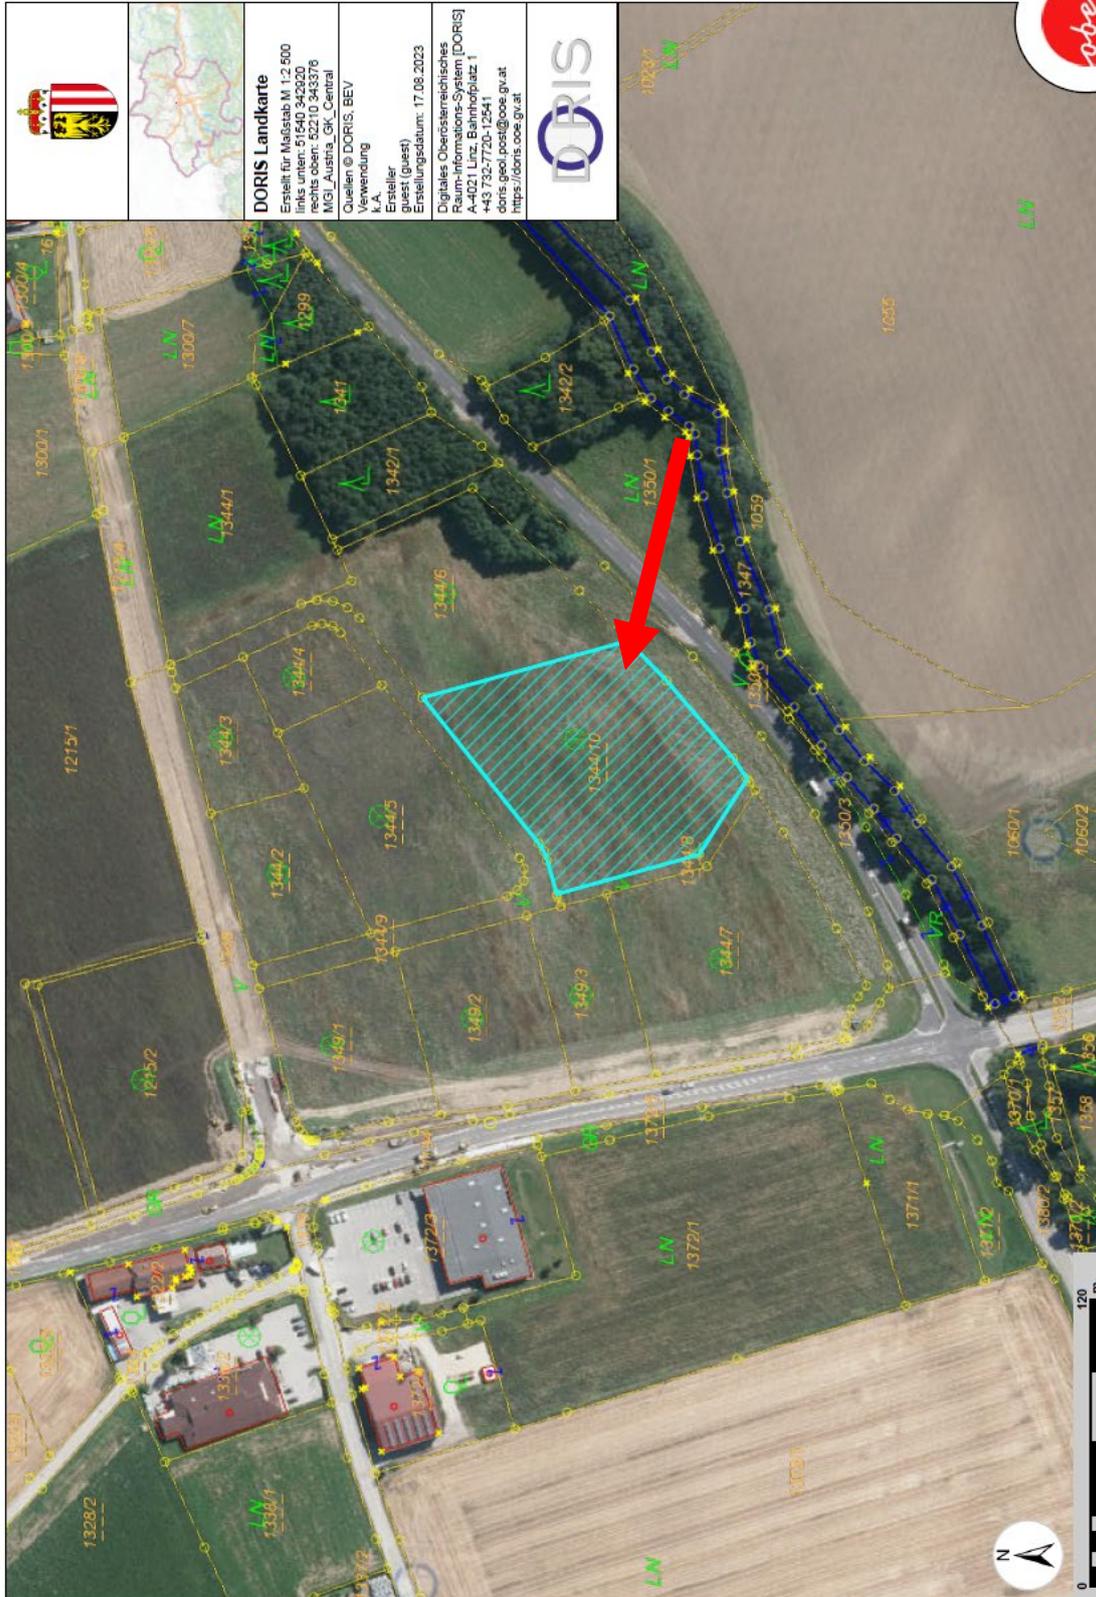

DORIS Landkarte
 Erstellt für Maßstab M 1:2 500
 links unten: 51540 342020
 rechts oben: 62210 343376
 MGL_Austria_GK_Central
 Quellen © DORIS, BEV
 Verwendung
 K.A.
 Ersteller
 (für west)
 Erstellt am: 17.08.2023
 Digitales Oberösterreichsches
 Raum-informations-System [DORIS]
 A-4021 Linz, Bahnhofplatz 1
 +43 732-7720-1241
 doris.geod.post@ooe.gv.at
 https://doris.ooe.gv.at



Für die inhaltliche Richtigkeit, Vollständigkeit oder für Fehlerfreiheit der Landkarte schließt das Land Oberösterreich eine Gewähr aus und übernimmt keine Haftung jeglicher Art. Des Weiteren ist die Haftung für Folgeschäden, die aus der unsachgemäßen und falschen Interpretation der Inhalte resultieren, ausgeschlossen.

Zentrale
 Eggarter Straße 36
 A-4845 Rutzenmoos


Büro
 Betriebsstraße 13
 A-4844 Regau

Kontakt
 Tel: +43 / 7672 / 25577
 office@immobilitentreuhand.info
 www.immobilitentreuhand.info

Bankverbindung
 Volksbank Oberösterreich
 IBAN: AT10 4480 0105 0329 0000
 BIC: VBWEAT2WXXX

Firmenbuchnummer
 FN 473295 y
UID Nr.
 ATU72333879

Flächenwidmung

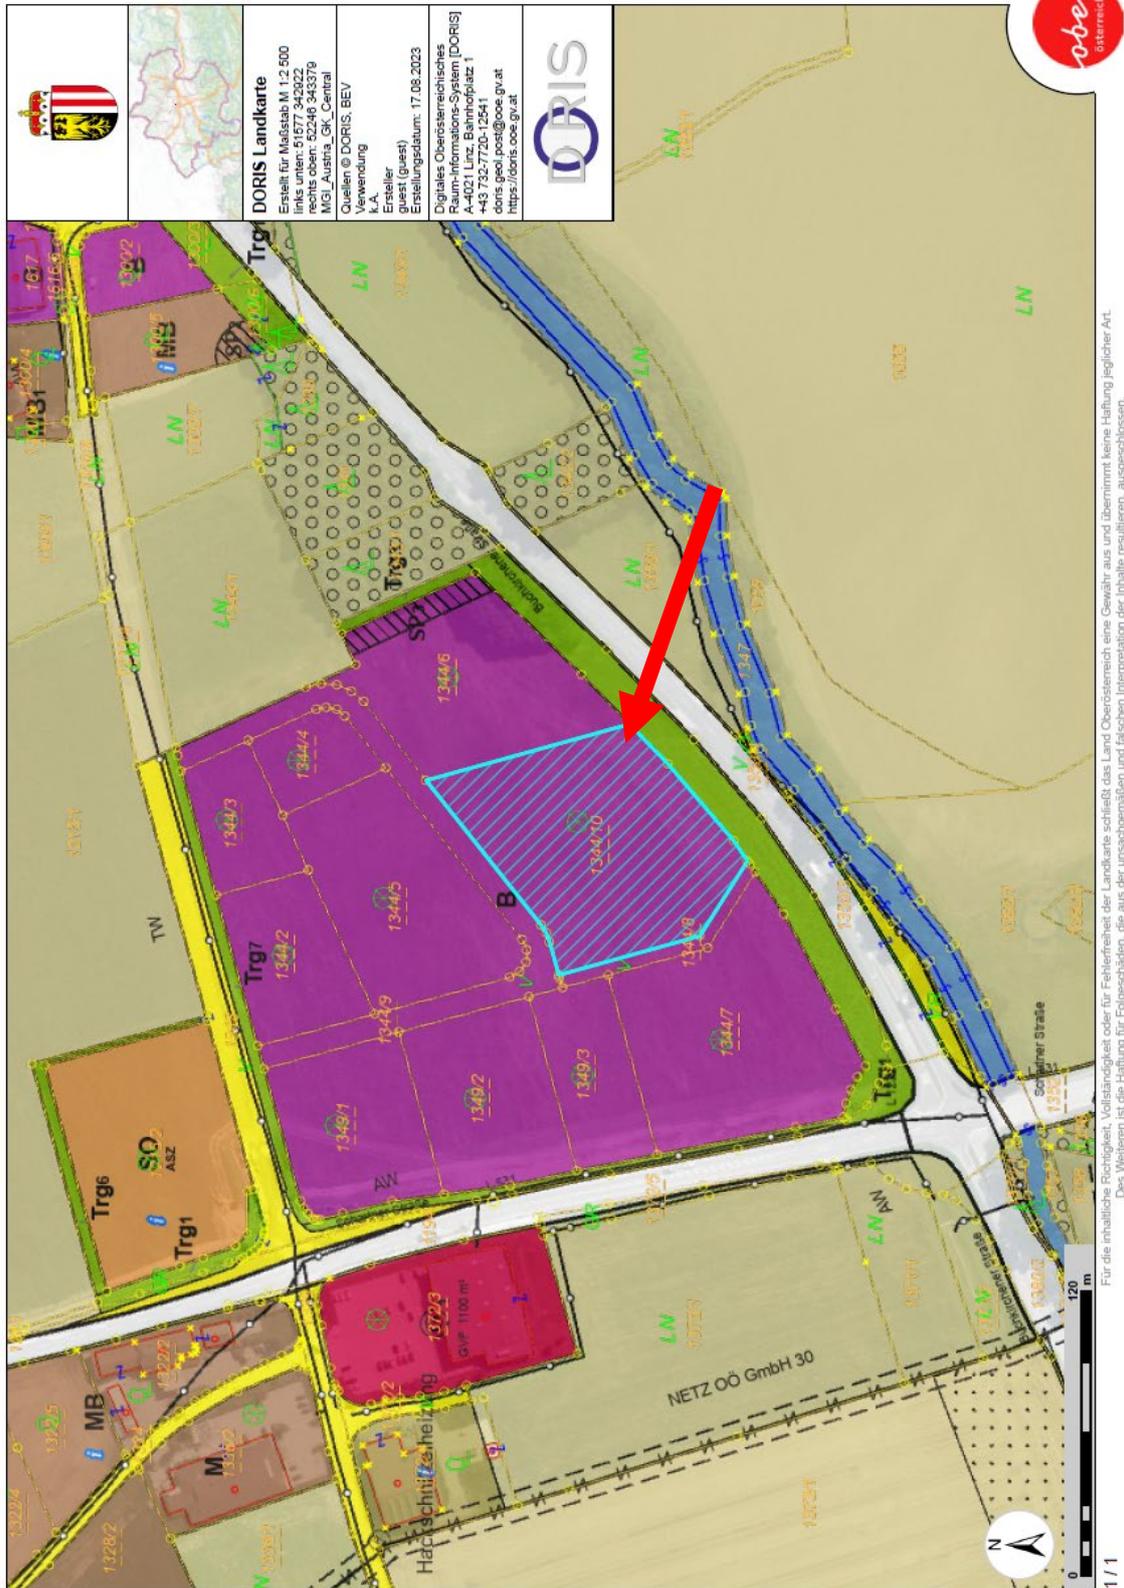

Zentrale
 Eggarter Straße 36
 A-4845 Rutzenmoos

Büro
 Betriebsstraße 13
 A-4844 Regau

Kontakt
 Tel: +43 / 7672 / 25577
 office@immobilitentreuhand.info
 www.immobilitentreuhand.info

Bankverbindung
 Volksbank Oberösterreich
 IBAN: AT10 4480 0105 0329 0000
 BIC: VBWEAT2WXXX

Firmenbuchnummer
 FN 473295 y
 UID Nr.
 ATU72333879



Es wird festgehalten, dass die Firma Mag. Leinweber & Partner als Doppelmakler tätig ist.

Die Kaufnebenkosten entnehmen Sie bitte der beiliegenden Nebenkostenübersicht.

Kontakt:

Susanna Schöberl, BA

M: +43 664 88 18 19 99

M: ss@immobilientreuhand.info




Mag. Leinweber & Partner
IMMOBILIENTREUHAND GMBH

Website: www.immobilientreuhand.info

Zentrale: Eggarter Straße 36, 4845 Rutzenmoos

Büro: Betriebsstraße 13, 4844 Regau

Stand: 03.06.2025

Pläne und Darstellungen sind geistiges Eigentum der Fa. Mag. Leinweber & Partner Immobilienreuhand GmbH und unterliegt dem Urheberrecht. Es werden in jedem Fall nur die gesetzlichen Mindestanforderungen erfüllt. Eine Vervielfältigung, Aushändigung an die dritte Person oder Überlassung an Konkurrenzfirmen ist daher verboten. Der Makler übernimmt keine Haftung für die Richtigkeit und Vollständigkeit der vom Käufer beigestellten Unterlagen. Eine Haftung des Maklers, sofern sie nicht auf grober Fahrlässigkeit oder Vorsatz beruht, wird ausgeschlossen. Geringfügige Abweichungen der Flächen zum Nutzwertgutachten möglich. Druck- Satzfehler, Fehler und Irrtümer vorbehalten. Grafikdesign: Mag. Leinweber & Partner Immobilienreuhand GmbH. Die verwendeten Fotos sind ein Eigentum von Mag. Leinweber & Partner Immobilienreuhand GmbH.