


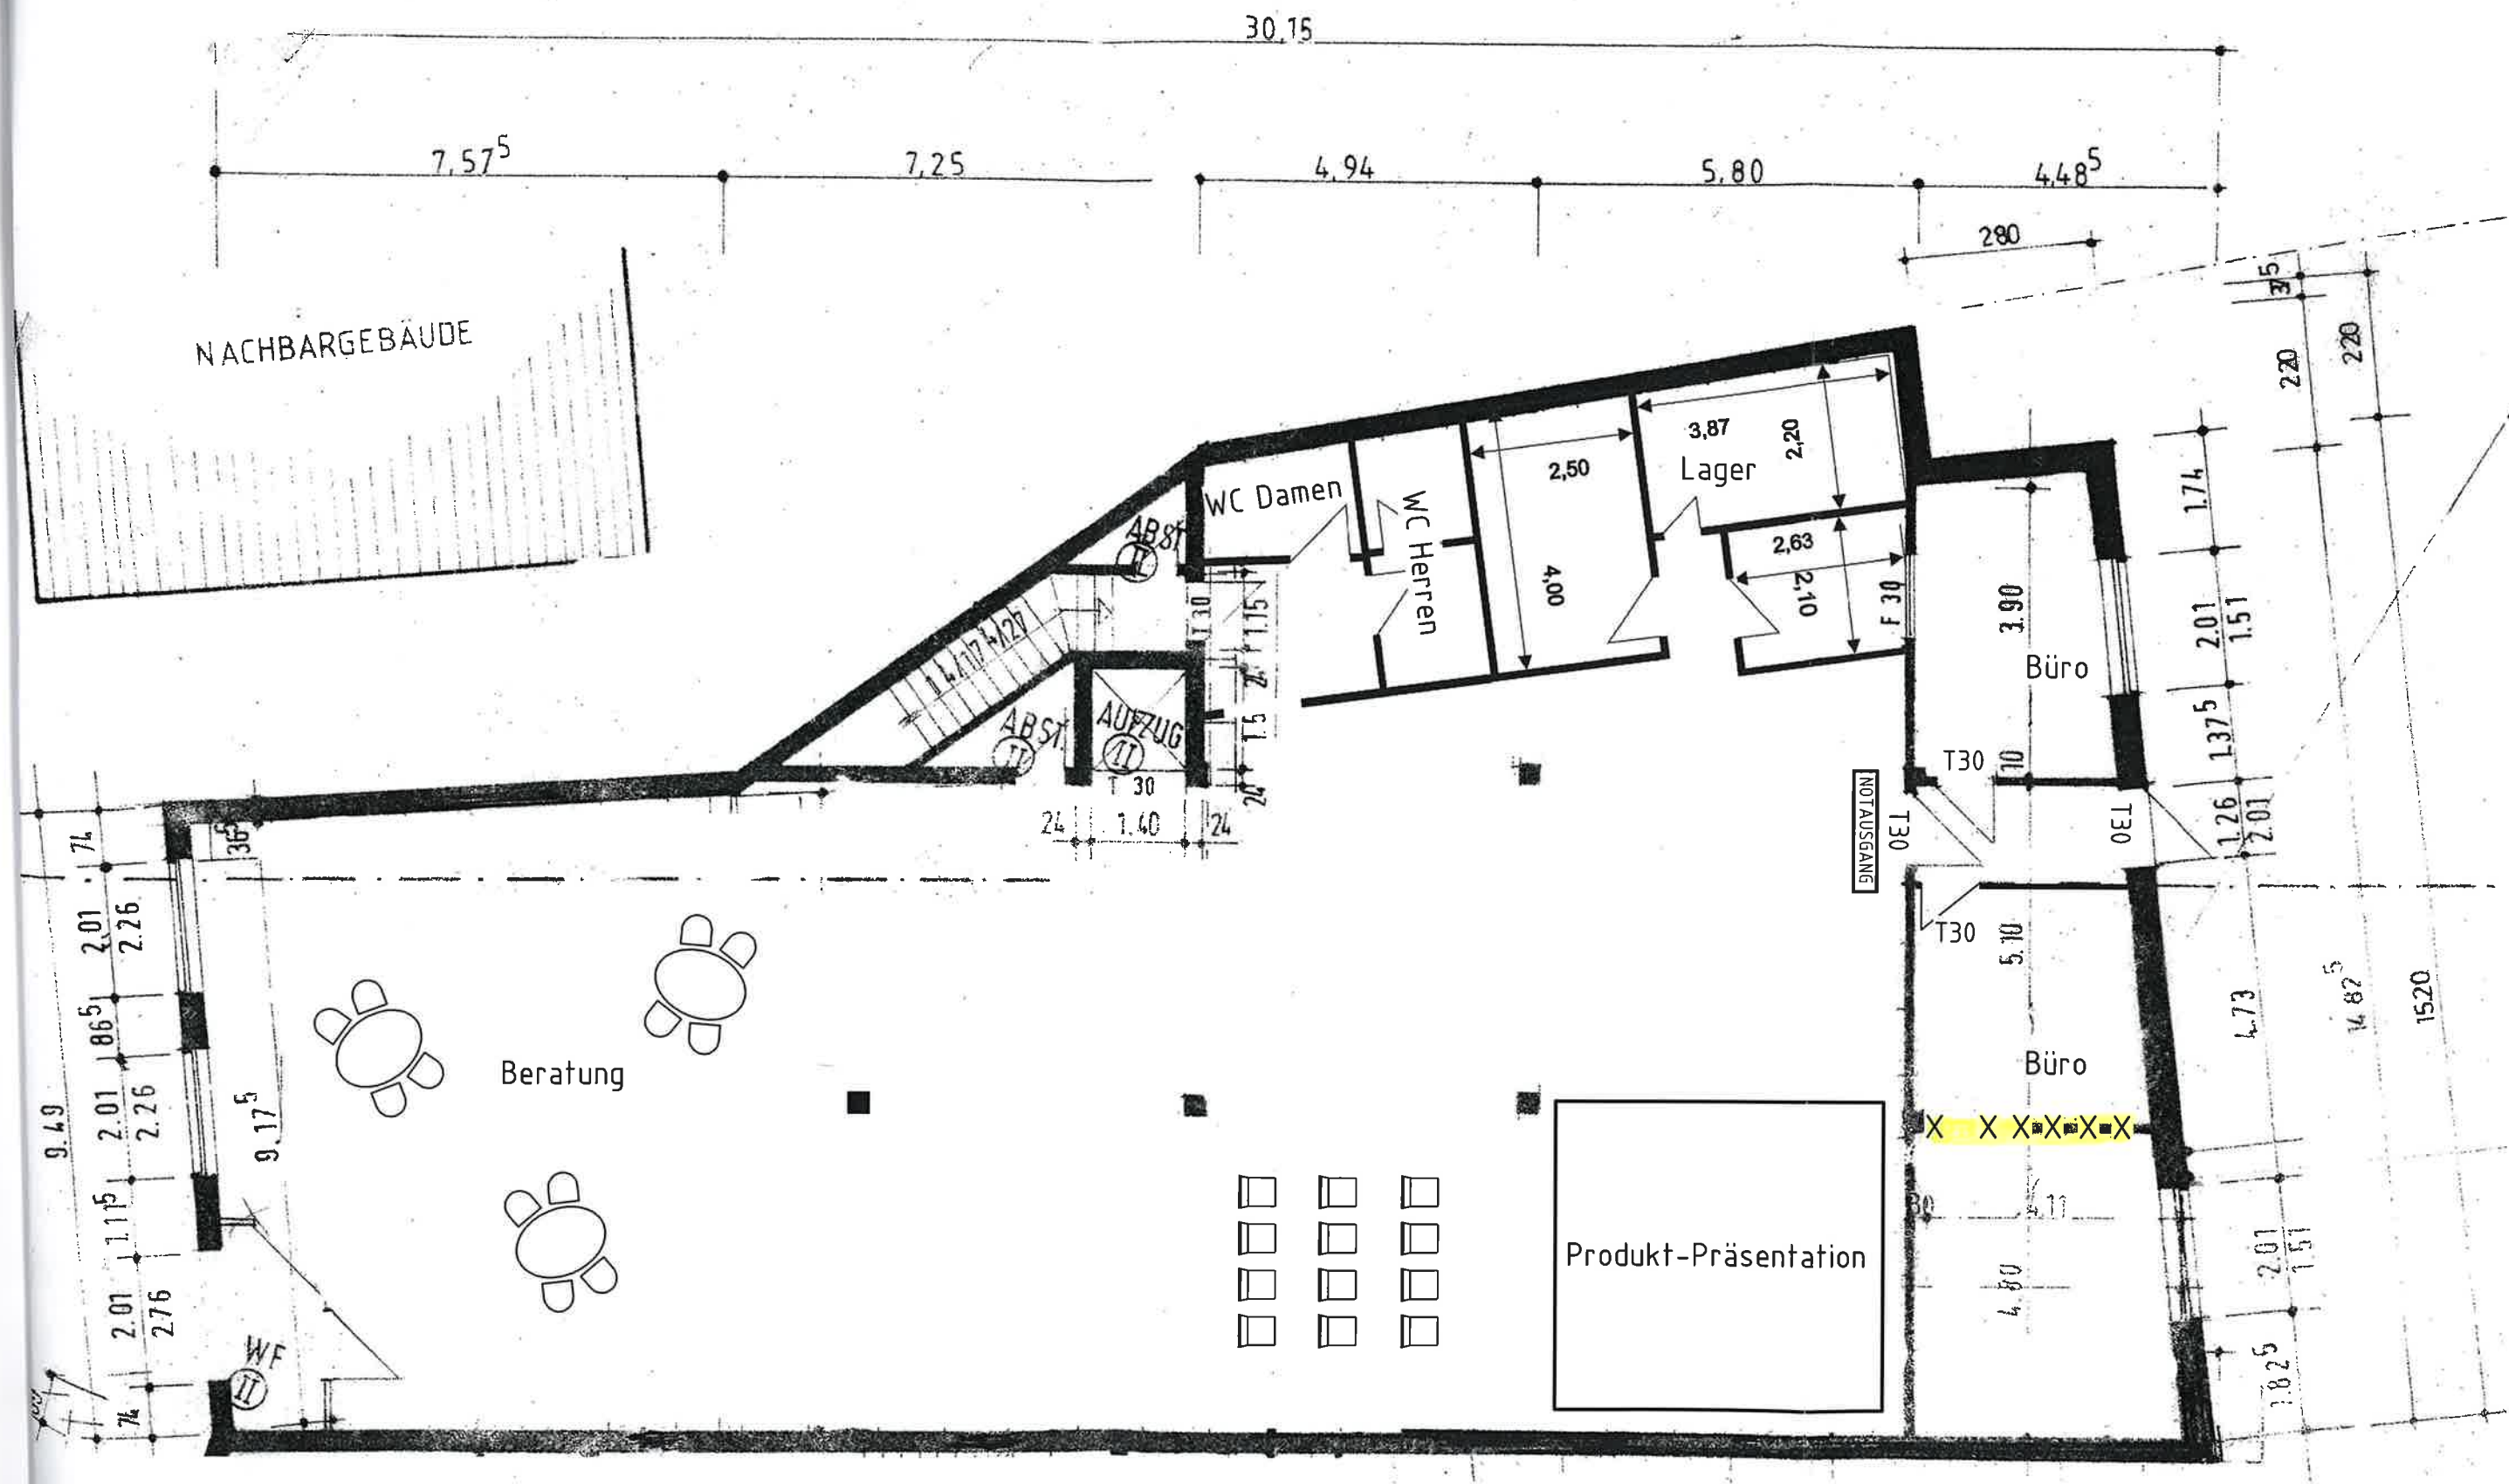

X X X : Abbruch



Depolt Immobilien GmbH & Co. KG

Weberkoppel 6 – 23562 Lübeck

Telefon: (0451) 59 84 85

Fax: (0451) 58 24 90 88

N. Schaefer

Gezeichnet	Datum	Name
Geprüft	10.1.2011	N. Schaefer
M 1:100		
Bauvorhaben Nutzungsänd. Segeberger Straße 13, Stockelsdorf		
Bauteil Grundriss Laden links EG		