

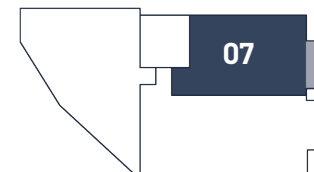


Balken - Leichlingen

2-Zimmer (mit Balkon) | Wohnfläche 77,59 m²

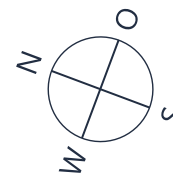

Raum	m ²
Abst.	6,65
Bad	6,82
Balkon	5,00
Flur	15,05
Schlafen	15,42
Wohnen	28,65
Gesamt:	77,59 m ²

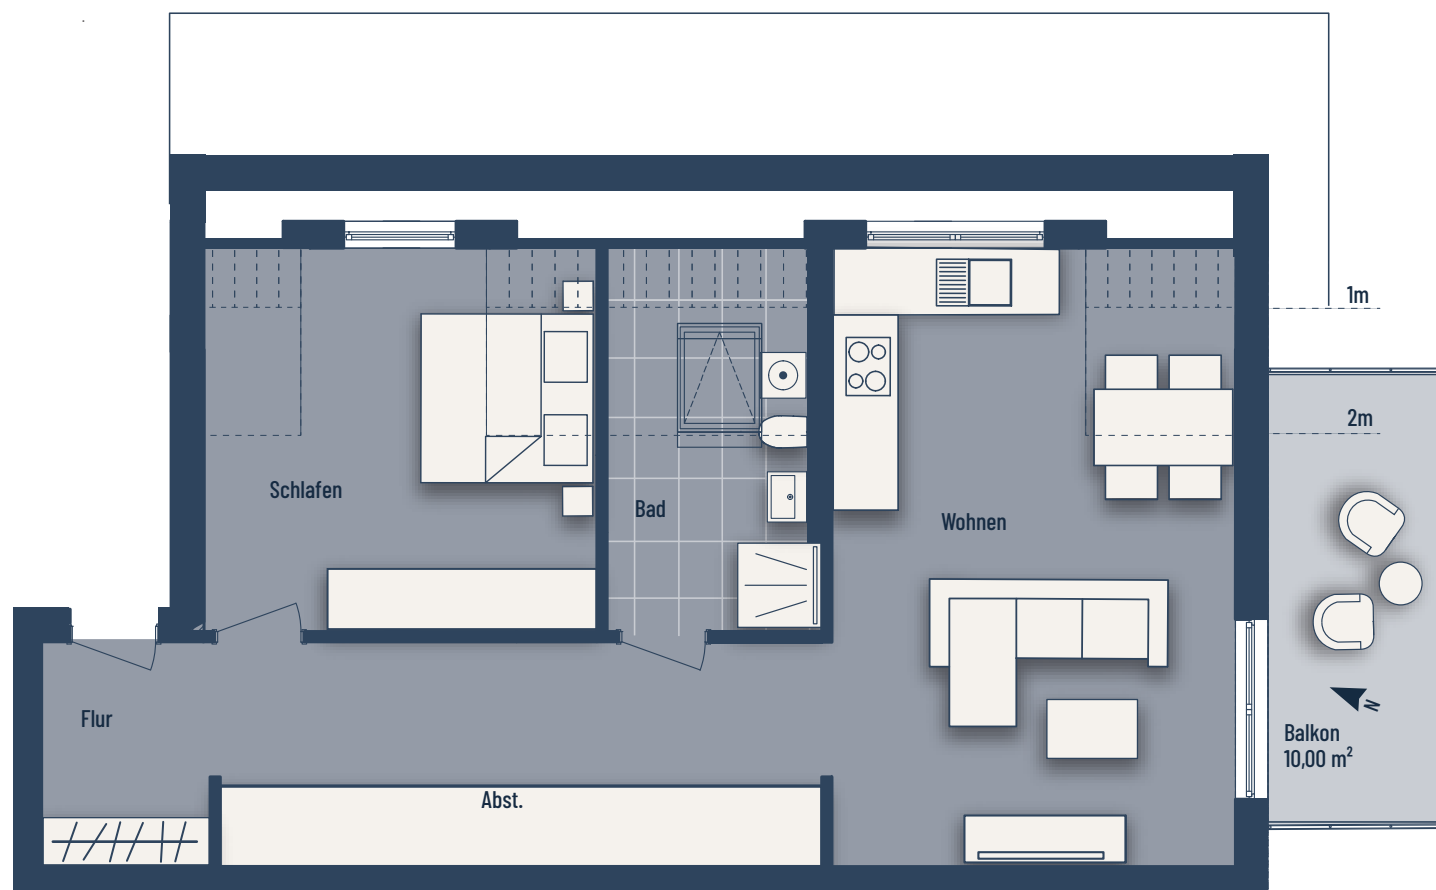

Bei den Maßen handelt es sich um ca. Maßangaben. Die Möbel, Küchen und Sanitärobjekte sind ausschließlich Beispiele und nicht rechtsverbindlich.