

6-Zimmer-Wohnung - inkl. Einliegerwohnung -

EG

Wohnen Essen	40,1 m ²
Kochen	11,7 m ²
Schlafen	14,2 m ²
Diele	12,2 m ²
Zimmer 1	11,1 m ²
Zimmer 2	10,9 m ²
Duschbad	7,4 m ²
Bad	4,9 m ²
Terrasse 1 (13,70 x 0,5)	6,9 m ²
Terrasse 2 (6,96 x 0,5)	3,5 m ²

Wohnfläche EG 122,9 m²

Gesamtwohnfläche

Wohnfläche EG 122,9 m²

Wohnfläche UG 83,3 m²


EG + UG 206,2 m²

Ein Projekt der Hospital-Wohnquartier am Park Heidelberg GmbH & Co. KG, ein gemeinsames Unternehmen von EPPLÉ, Conceptplan und Kalkmann Wohnwerte.



Haus B . Wohnung B-0-1


hilde-eigentumswohnung.de

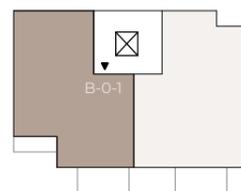

Maßstab 1 : 100



Maße sowie Verlegeart der Fliesen sind unverbindlich und können abweichen.

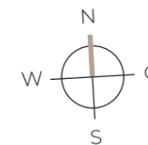

6-Zimmer-Wohnung - inkl. Einliegerwohnung -

EG

Wohnen Essen	40,1 m ²
Kochen	11,7 m ²
Schlafen	14,2 m ²
Diele	12,2 m ²
Zimmer 1	11,1 m ²
Zimmer 2	10,9 m ²
Duschbad	7,4 m ²
Bad	4,9 m ²
Terrasse 1 (13,70 x 0,5)	6,9 m ²
Terrasse 2 (6,96 x 0,5)	3,5 m ²

Wohnfläche EG 122,9 m²

Gesamtwohnfläche

Wohnfläche EG 122,9 m²

Wohnfläche UG 83,3 m²



EG + UG 206,2 m²

Ein Projekt der Hospital-Wohnquartier am Park Heidelberg GmbH & Co. KG, ein gemeinsames Unternehmen von EPPLE, Conceptplan und Kalkmann Wohnwerte.



Haus B . Wohnung B-0-1


hilde-eigentumswohnung.de

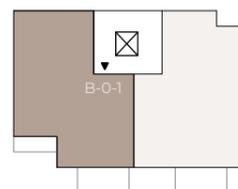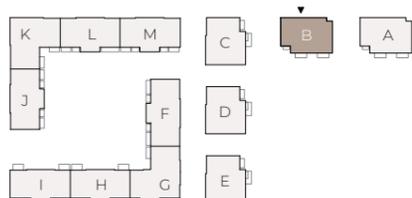

Maßstab 1 : 75



Maße sowie Verlegeart der Fliesen sind unverbindlich und können abweichen.

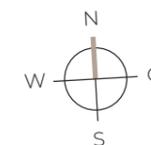

EPPLE




6-Zimmer-Wohnung
- inkl. Einliegerwohnung -

UG	
Wohnen Kochen Essen	34,0 m ²
Schlafen	13,1 m ²
Duschbad	5,7 m ²
Abstellraum 2	1,3 m ²
Wohnfläche Einliegerwhg.	54,1 m²
Flur	13,3 m ²
HWR	11,2 m ²
Abstellraum 1	4,7 m ²
Wohnfläche UG	29,2 m²
Gesamtwohnfläche	
Wohnfläche EG	122,9 m²
Wohnfläche UG	83,3 m²
EG + UG	206,2 m²

Haus B . Wohnung B-0-1


hilde-eigentumswohnung.de

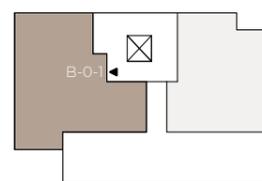

Maßstab 1 : 75




Maße sowie Verlegeart der Fliesen sind unverbindlich und können abweichen.

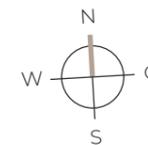


Ein Projekt der Hospital-Wohnquartier am Park Heidelberg GmbH & Co. KG, ein gemeinsames Unternehmen von EPPLÉ, Conceptplan und Kalkmann Wohnwerte.



Ansicht UG Lichthof

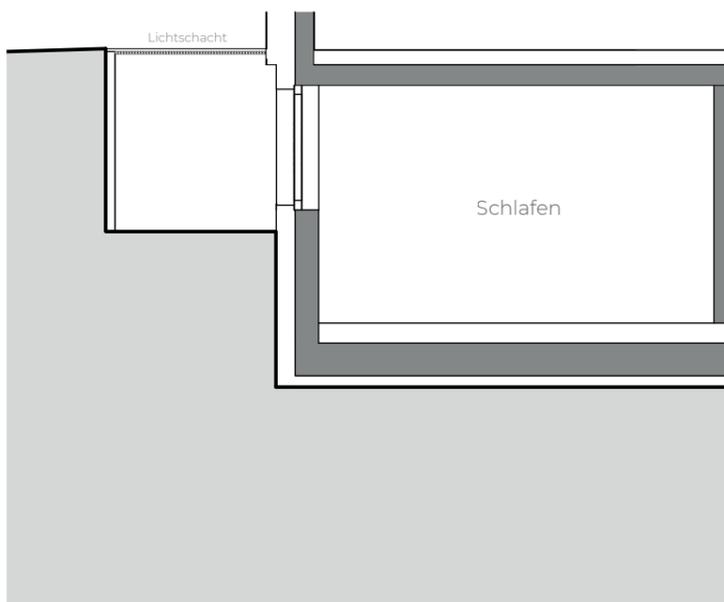


Schnitt Schlafrum UG Lichthof

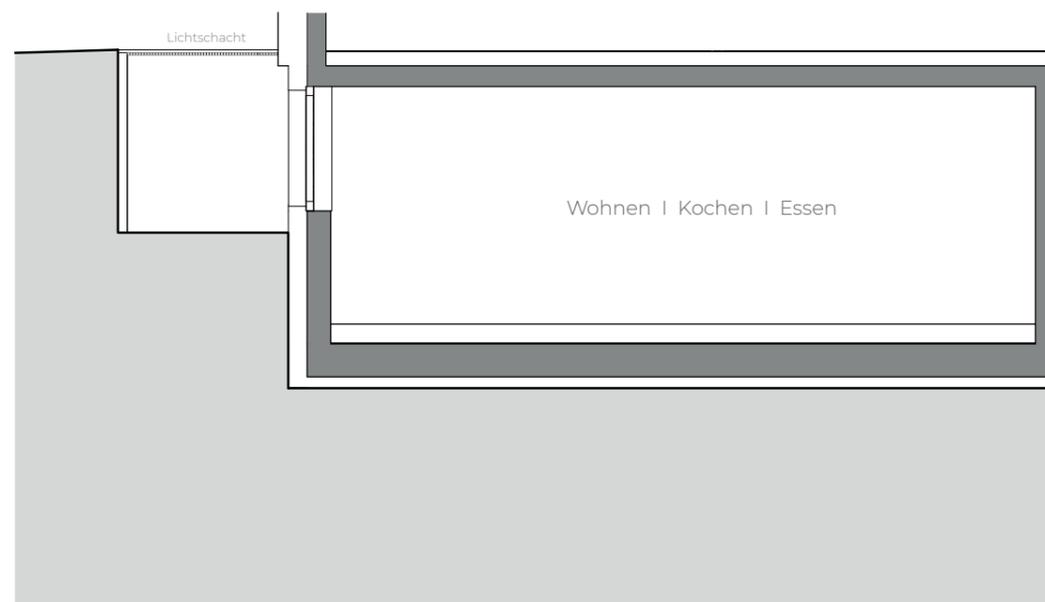


Schnitt Wohnraum UG Lichthof

Haus B . Wohnung B-0-1

hilde-eigentumswohnung.de

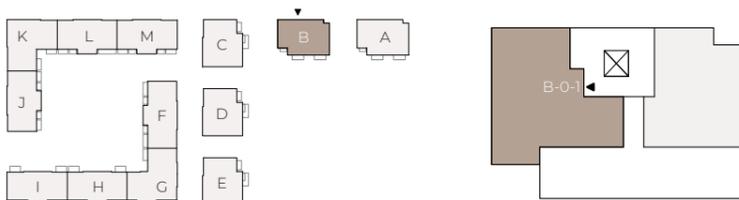

Unverbindliche Darstellung

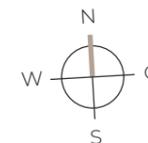

hilde
made in heidelberg

Ein Projekt der Hospital-Wohnquartier am Park Heidelberg GmbH & Co. KG, ein gemeinsames Unternehmen von EPPLÉ, Conceptaplan und Kalkmann Wohnwerte.

EPPLÉ