


Dieser Grundriß ist Bestandteil
meiner Erlaubnisurkunde vom
20. Dez. 2005
Darmstadt, den 20. Dez. 2005
Im Auftrag

Tempel

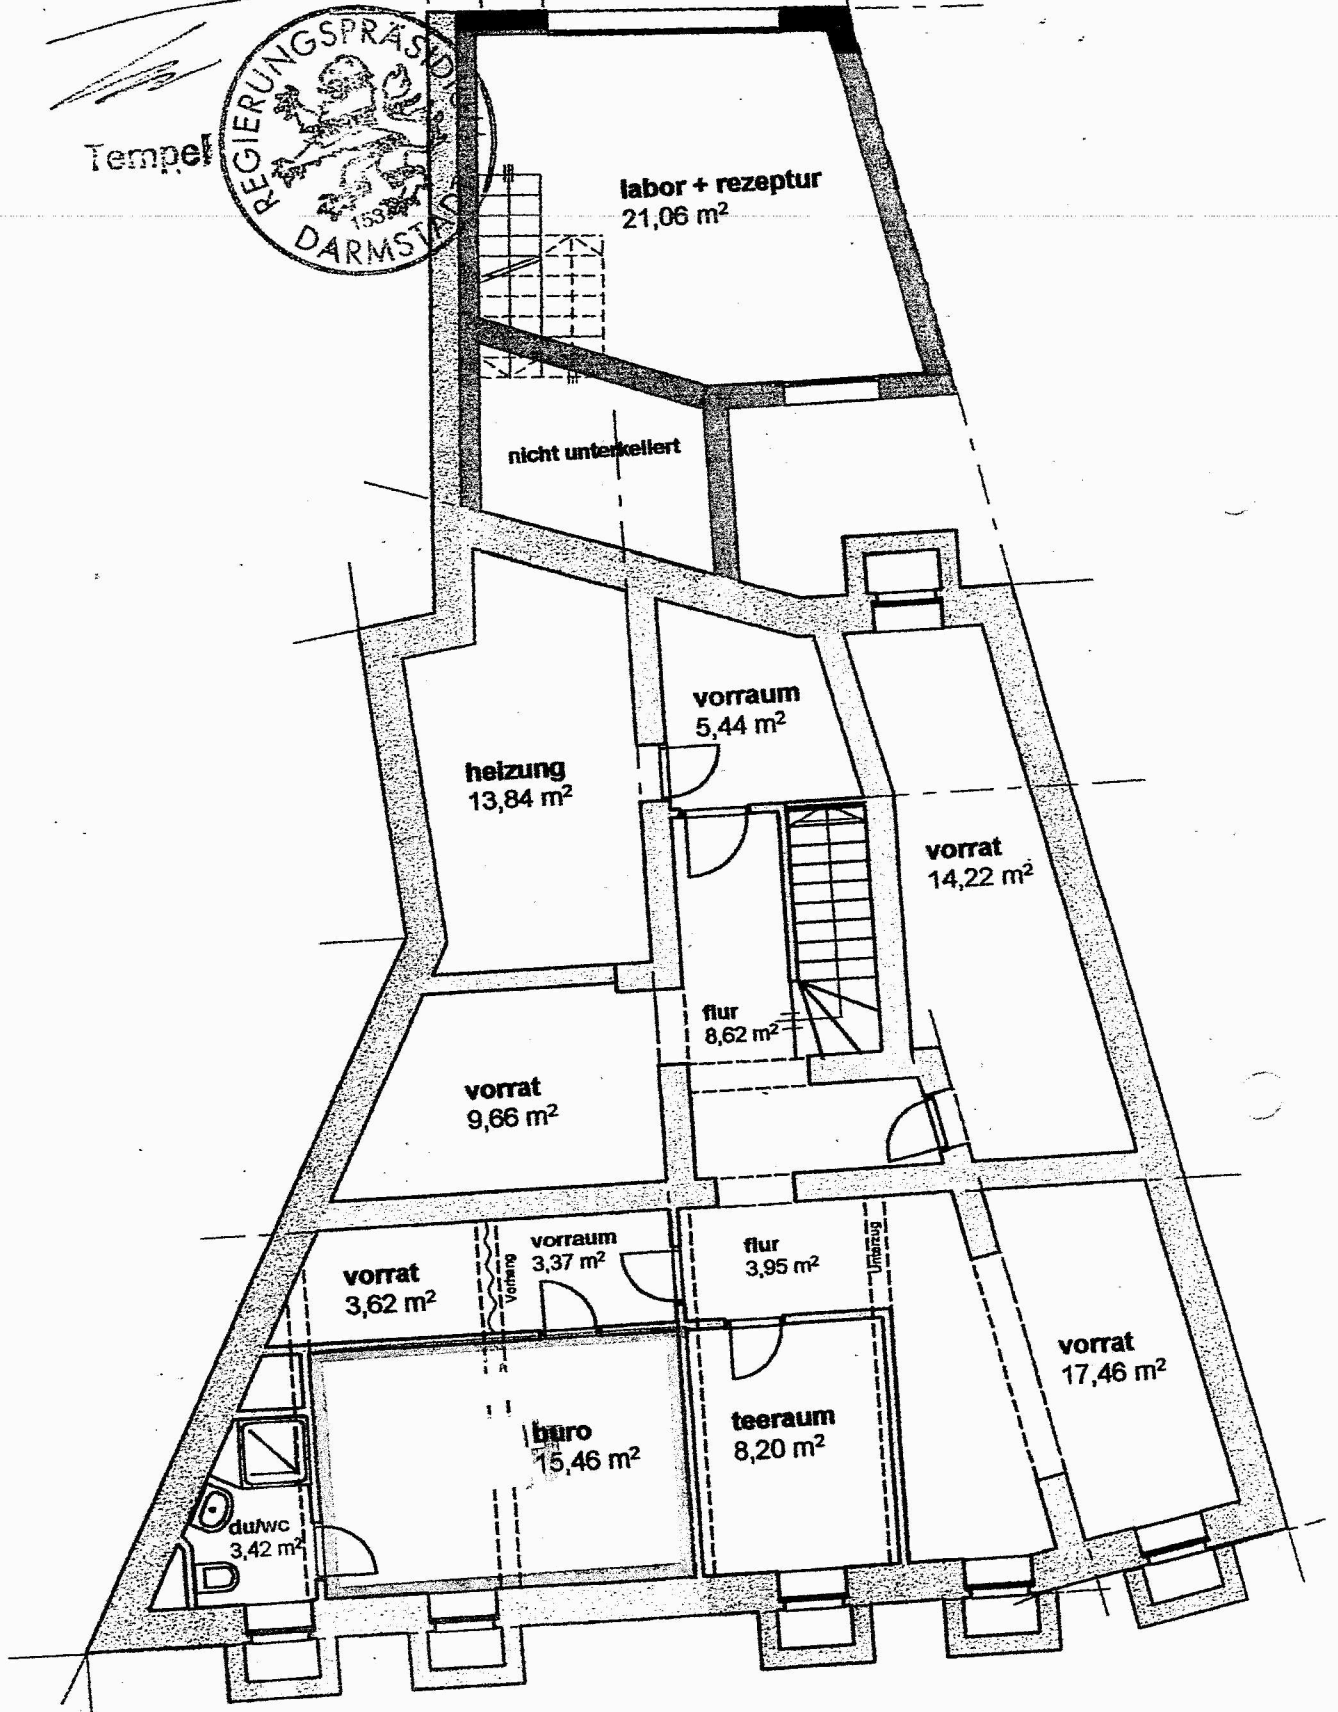

kellergeschoss M:1:00