
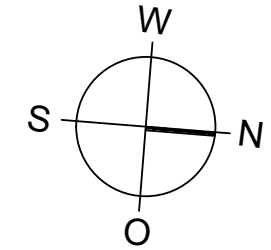


Bitte beachten!
 Alle Maße und Angaben sind unverbindlich. Vorhandene
 Wandmaße und Türbreiten im konkreten Fall immer vor
 Ort nachmessen.

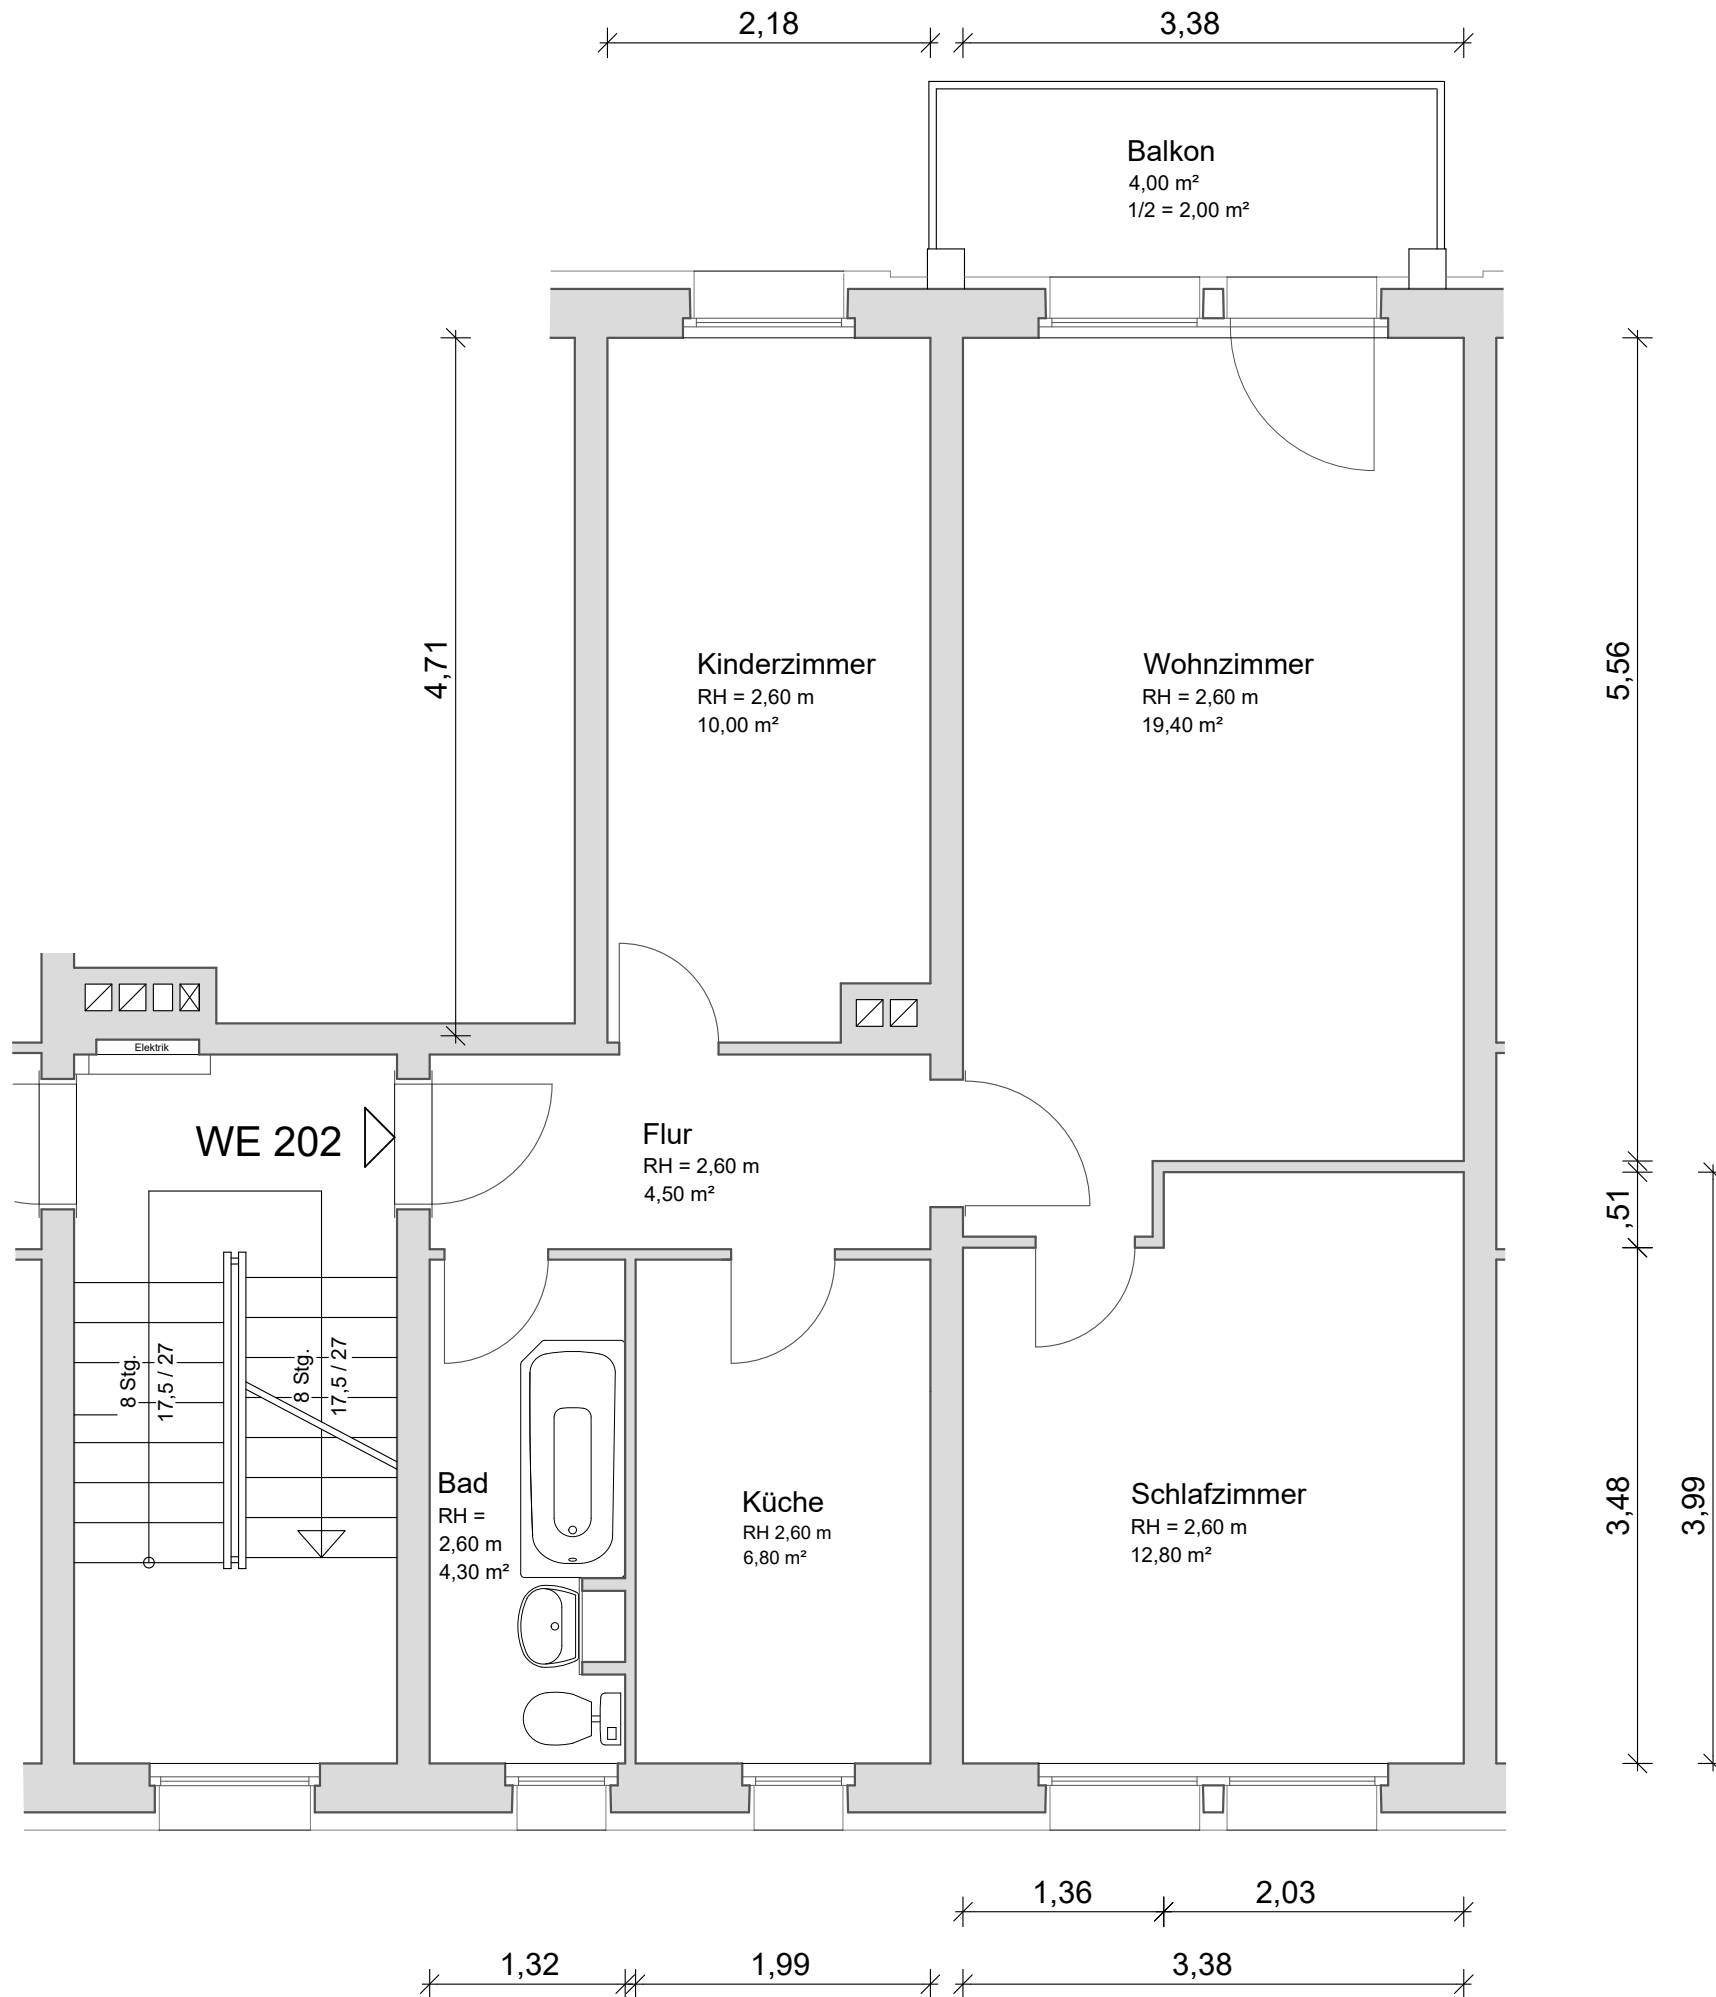

Objektdaten

3 Raum-Wohnung
 4.Etage (3. Obergeschoss)
 Wohnfläche ca. 57,80 m²
 50% Balkon ca. 2,00 m²
 WFI Gesamt ca. 59,80 m²

Objektanschrift

Gutenbergstraße 58
 02763 Zittau

Wohnungsnummer

215 - 083 - 202