



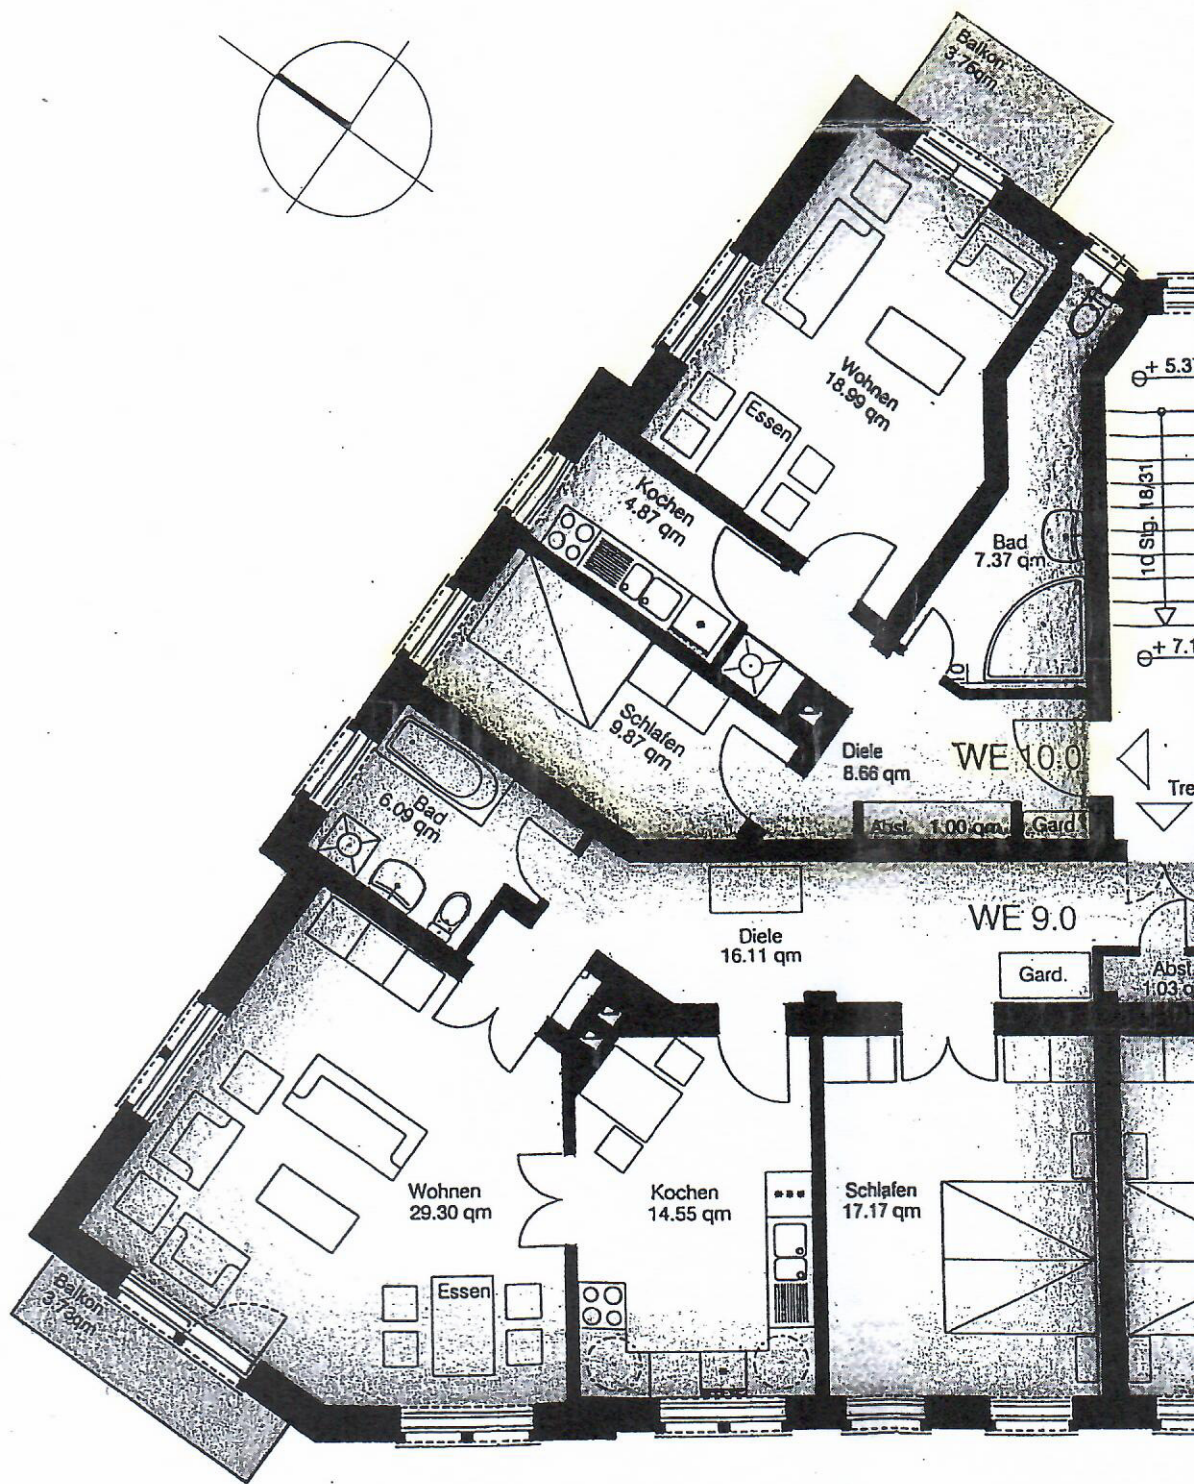

Diele	16.11 qm
Abstellraum	1.03 qm
Bad	6.09 qm
Wohnen	29.30 qm
Küche	14.55 qm
Schlafen	17.17 qm
	84.25 qm
zuzügl. Balkon 3.73 qm : 2	1.87 qm
Wohnfläche WE 9.0	86.12 qm

Diele	8.66 qm
Abstellraum	1.00 qm
Bad	7.37 qm
Schlafen	9.87 qm
Küche	4.87 qm
Wohnen	18.99 qm
	50.76 qm
zuzügl. Balkon 3.75 qm : 2	1.88 qm
Wohnfläche WE 10.0	52.64 qm

Diele	
Abstellraum	
Bad	
Schlafen	
Wohnen	
Küche	
zuzügl. Balkon 5.69 qm: 2	
Wohnfläche WE 11.0 gesamt	

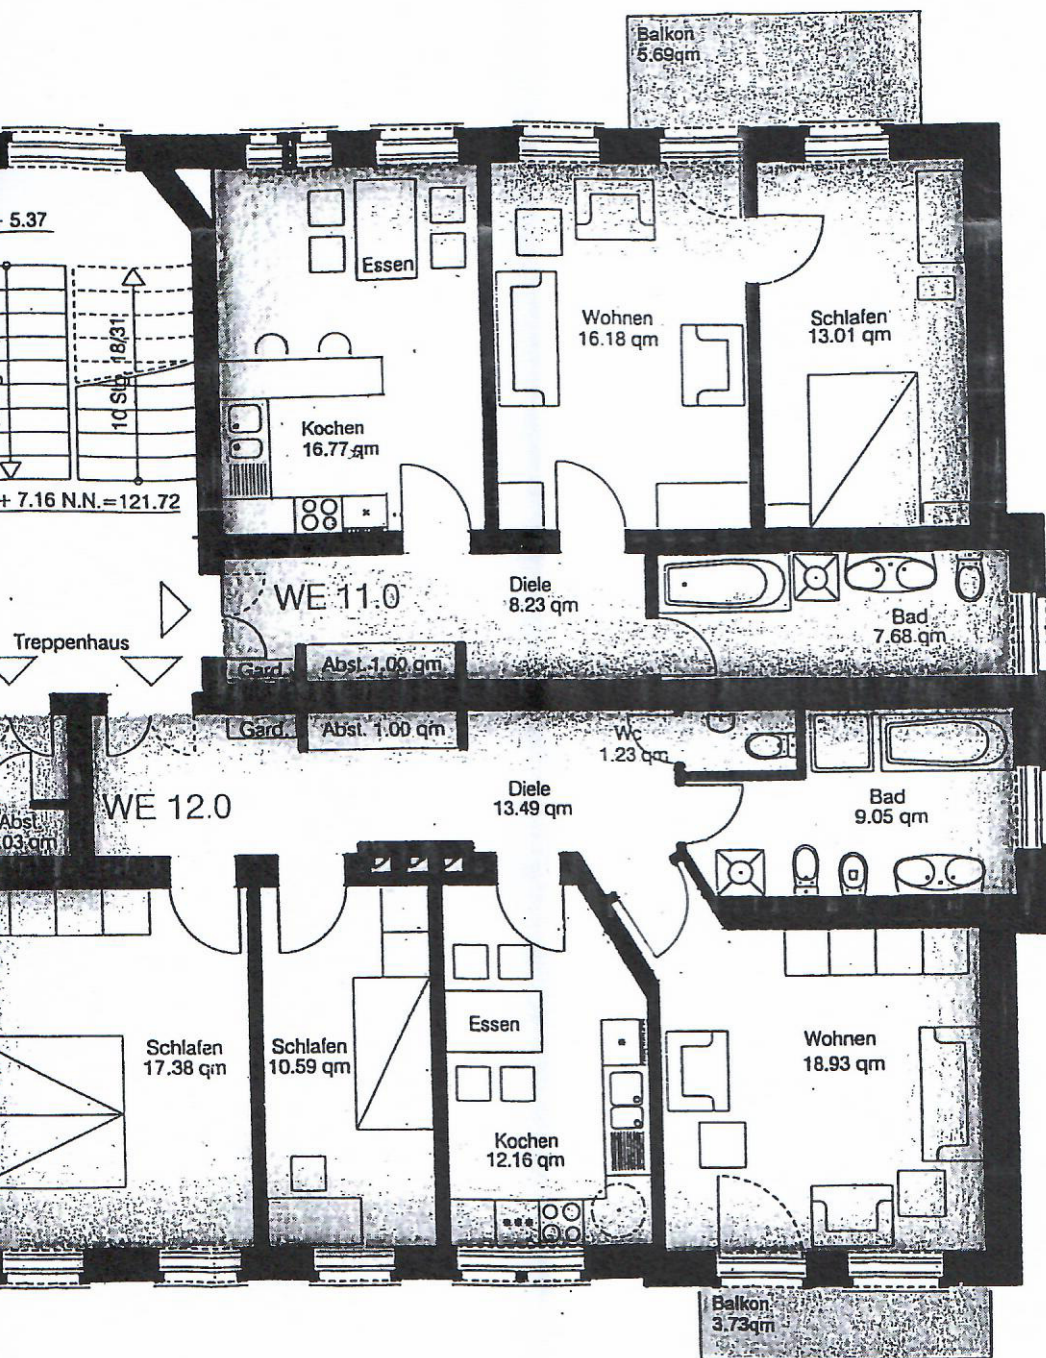

8.23 qm	Diele	13.49 qm
1.00 qm	Abstellraum	1.00 qm
7.68 qm	Wc	1.23 qm
13.01 qm	Bad	9.05 qm
16.18 qm	Wohnen	18.93 qm
16.77 qm	Küche	12.16 qm
	Schlafen	10.59 qm
62.87 qm	Schlafen	17.38 qm
		83.83 qm
2.85 qm	zzügl. Terrasse 3.73 qm : 2	1.87 qm
mt 65.72 qm		
	Wohnfläche WE 12.0	85.70 qm

GRUNDRISS II.02

1:100

zur Notiz