



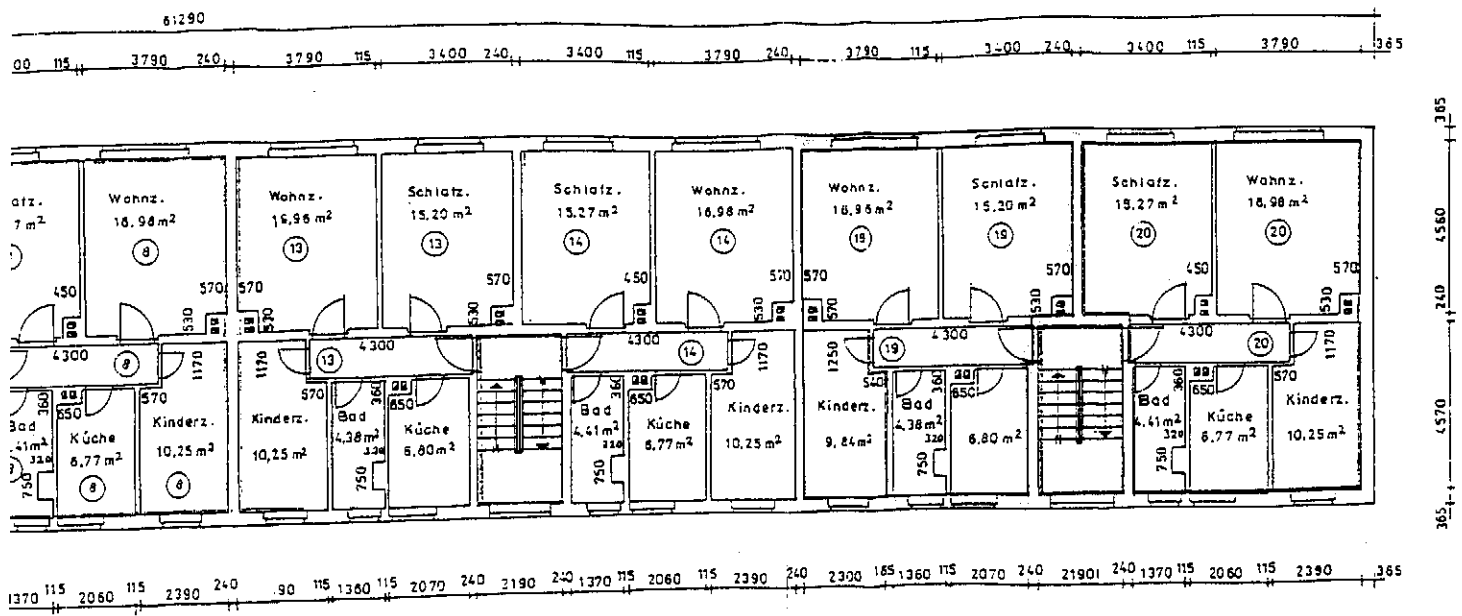

Abgeschlossenheitserklärung Nr. 15,
Erdgeschoss
Reinsberger Str. 4-7
OT Hirschfeld

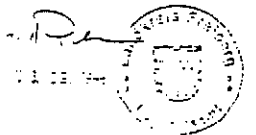

Hirschfeld, Reinsberger Str. 7**Wohnung 19 Erdgeschoß links**

Räume	Länge	Breite	Abzüge	Minderung 1 / 1000	Summe in m²
Wohnzimmer:	3,790	x 4,560	-0,32		16,96
Schlafzimmer:	3,400	x 4,560	-0,30		15,20
Kinderzimmer:	2,300 - 0,540	x 4,570 x 1,250			9,84
Küche:	2,070	x 3,400	-0,23		6,81
Bad:	1,360	x 3,400	-0,24		4,38
Flur:	4,300	x 1,070			4,60
Wohnfläche gesamt:					57,80
Keller: (Nutzfläche)	2,445	x 3,460		x 0,5	4,23
Wohn- und Nutzfläche gesamt:				40,65	62,03