


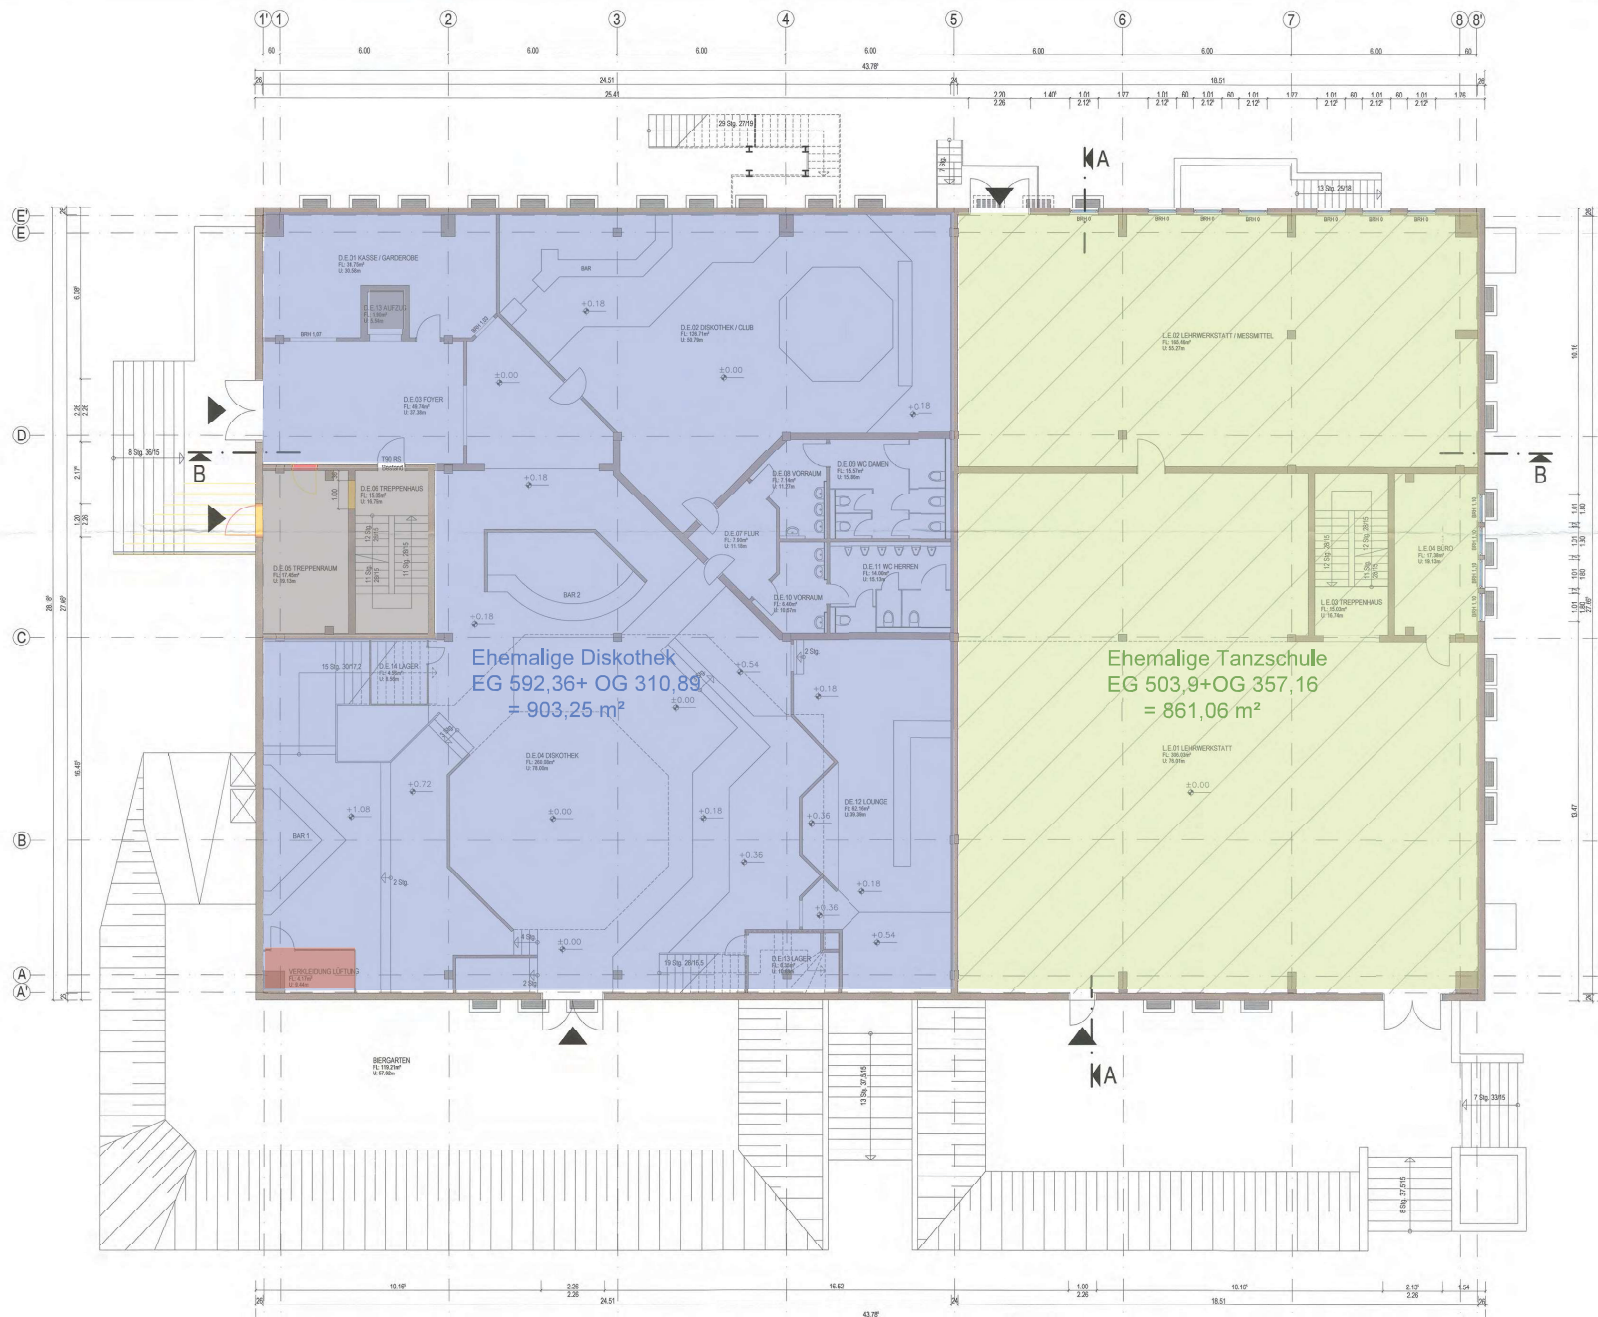

Baugenehmigungs-Nr. 334-12-03
Stadterverwaltung Gotha
Bauordnung/Bauaufsicht
Gotha, den 04.04.2012
Claus
Geschäftsführer

E: 20.12.12

Alle Maße sind vom Auftraggeber vor Ort eigenverantwortlich zu prüfen.
Alle Maßabweichungen sind mit der Bauleitung abzustimmen.
Alle Höhenangaben beziehen sich auf OKFF.
Der Plan gilt nur in Zusammenhang mit dem Brandschutzkonzept und den entsprechenden Plänen.

THINSCHMIDT GmbH, Ingenieurbüro
Gothaer Straße 1a
99509 Hamm
Telefon: 0361 333333
Fax: 0361 333334
E-Mail: info@thinschmidt-gotha.de
www.thinschmidt-gotha.de

Genehmigungsplanung

Projekt: 03 A
Masse: 1-191
Datum: 12.09.2012

