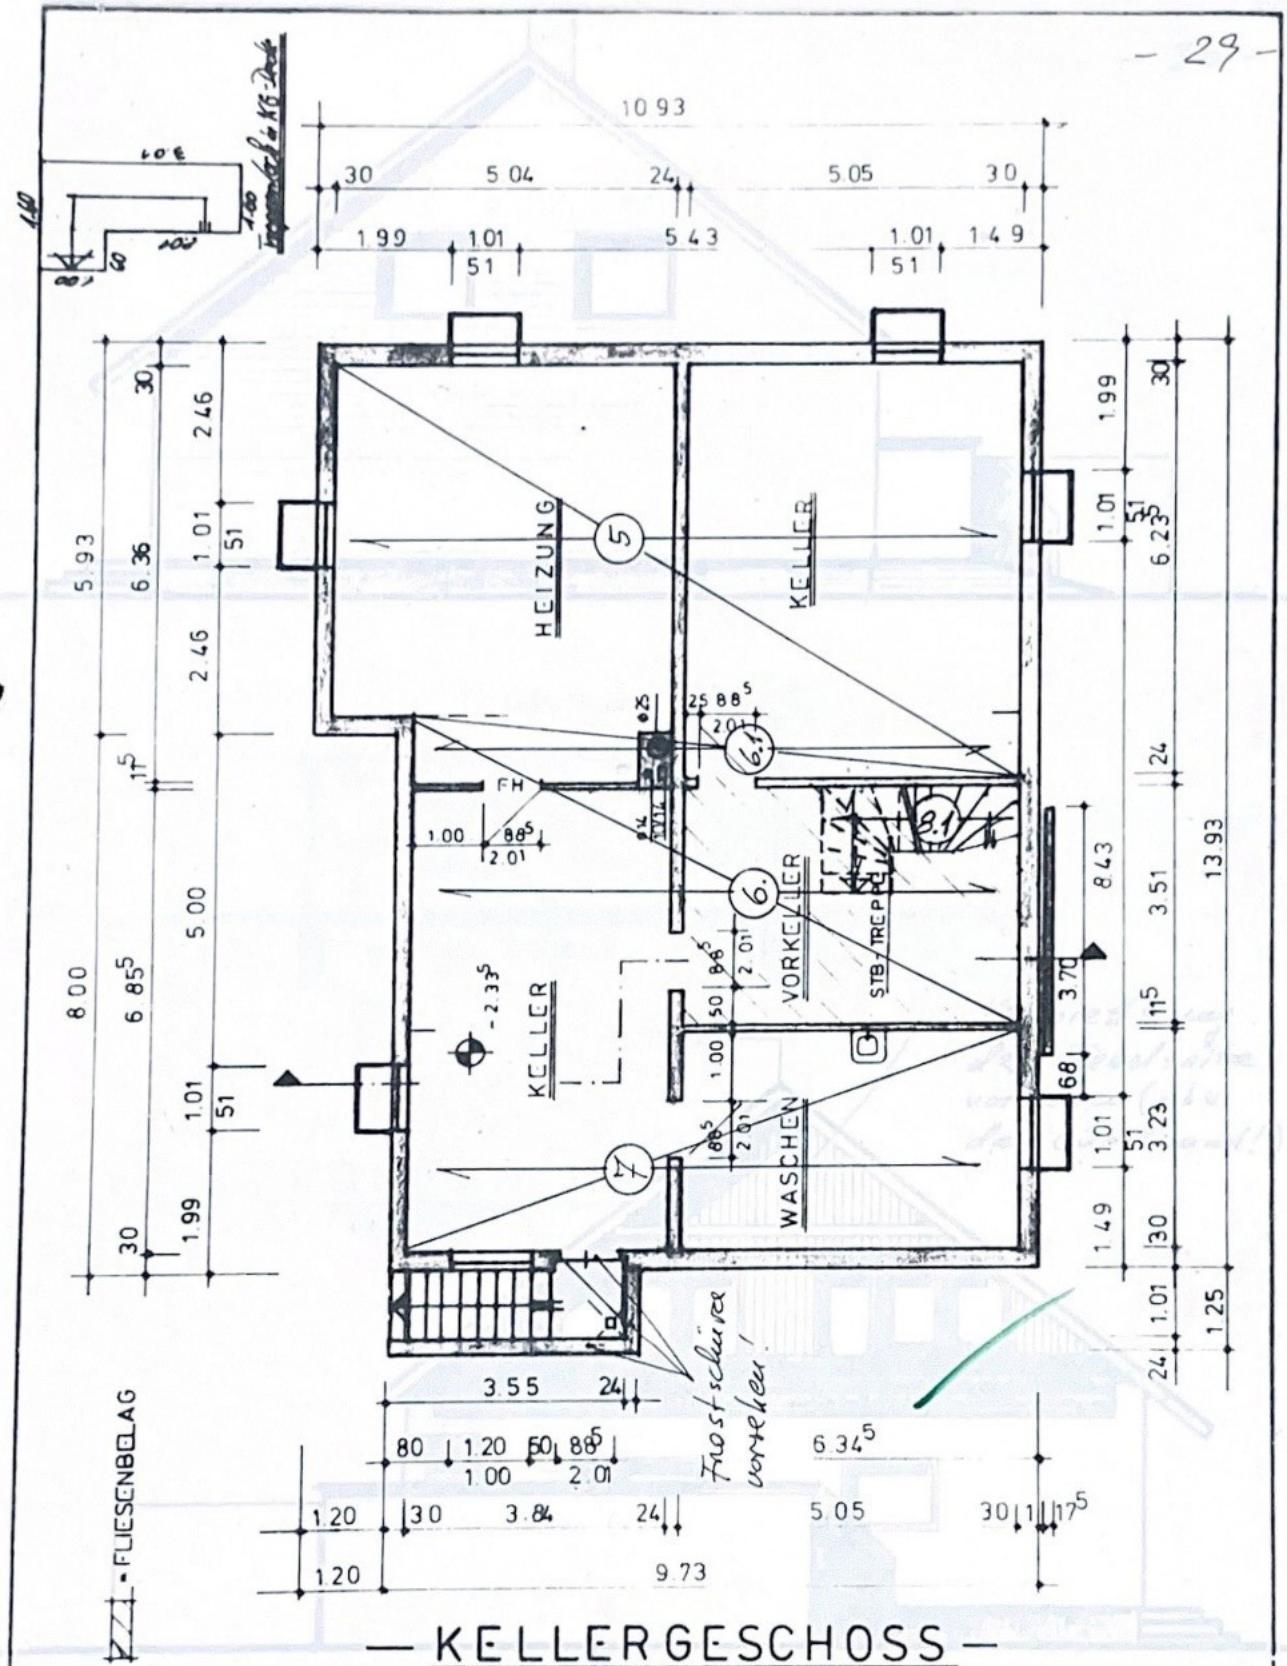

— KELLERGESCHOSS —

WENO® MASSIVHAUS	Typ FR. PL.	Maßstab 1:100 Darst	Änderung am 16.12.82	Änderung am
	Dachform SD 38°		Änderung am	Änderung am
gez LE Datum 7.12.82	Bauherr			
gepr Datum	Bauort 4770 SOEST			
gepr Datum	Straße	Bauherr		Planverfasser

Diese Anmeldung gehört zur Aufnahmeanzeigung vom 31.01.83

Bauanzeige Nr. 83/83

Baurechtlich geprüft

Soest, den 26. 1. 83

Der Stadtdirektor
Bauaufsichtsamt
Im Auftrage
(Zobel)
Techn. Angestellter

WANDAUFBAU:

24,0	CM	PORENZIEGEL
3,0	CM	DÄMMUNG
4,0	CM	LUFT
11,5	CM	VERBLENDUNG
42,5	CM	

FLIESENBELAG

FENSTER 3-FACHVERGLAST OHNE ROLLADE

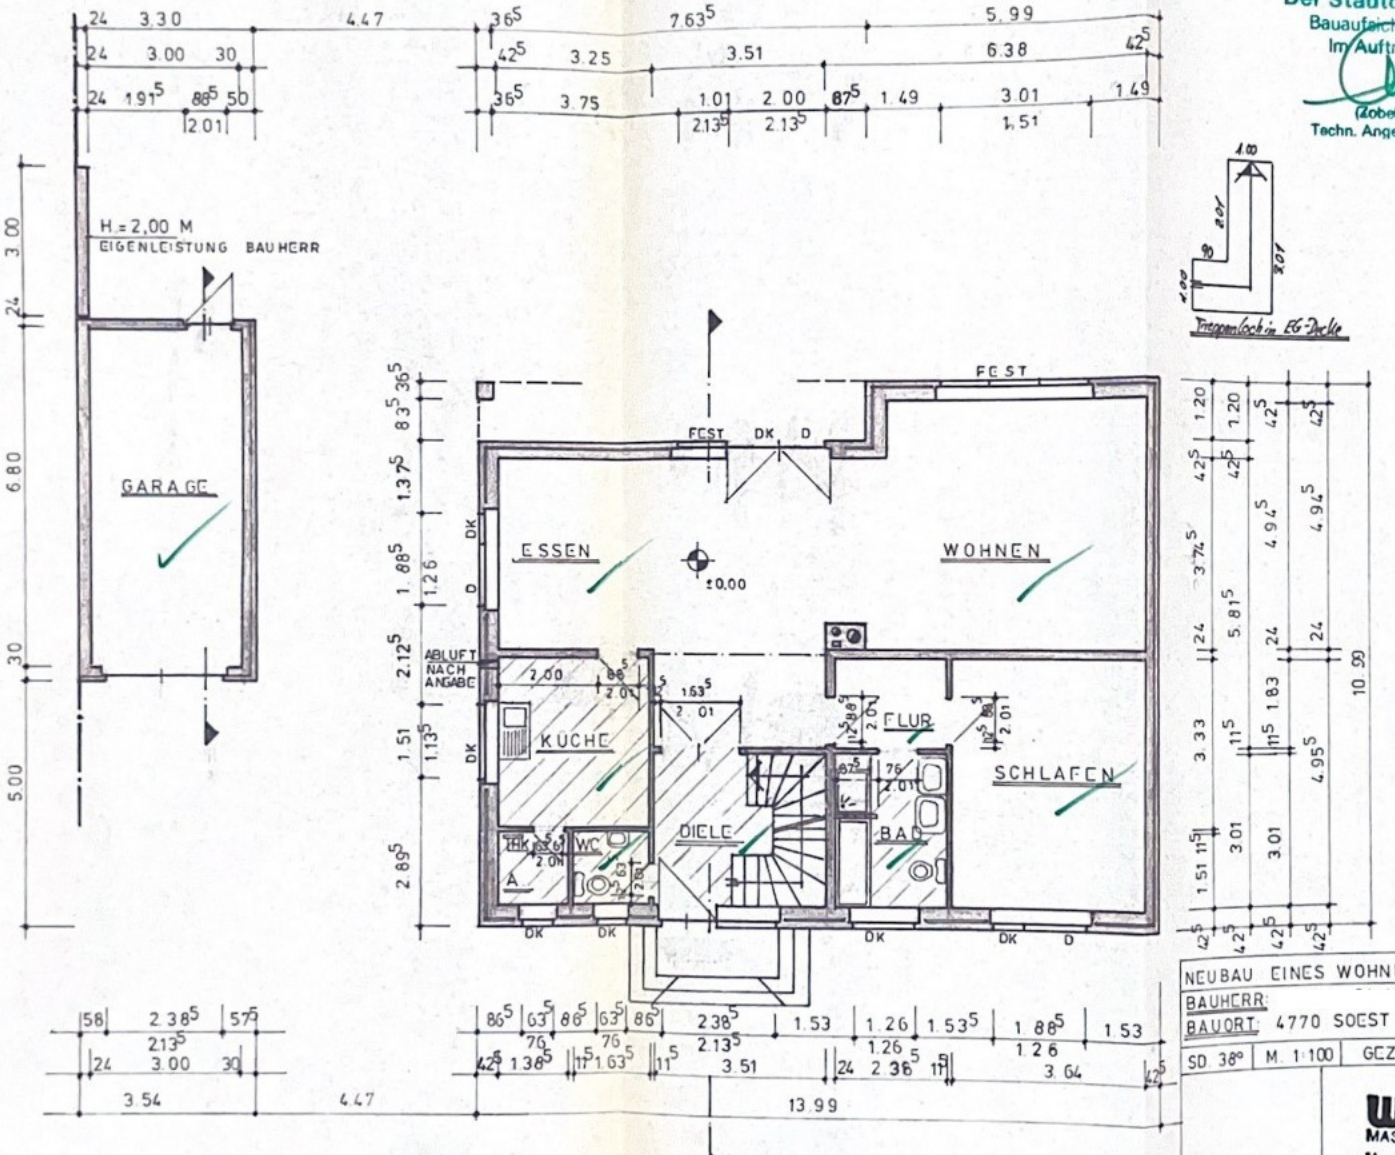

Treppenloch in EG-Decke

— ERDGESCHOSS —

NEUBAU EINES WOHNHAUSES

BAUHERR:

BAUORT: 4770 SOEST

SD 38°	M. 1:100	GEZ. 6.12.82 LE

WENO MASSIVHAUS GMBH
Unselbständige Zweigstelle
Gartenstraße 1
4770 Soest
Telefon (0 29 21) 7 17 67

DER BAUHERR: DER ENTWURFSVERFASSER

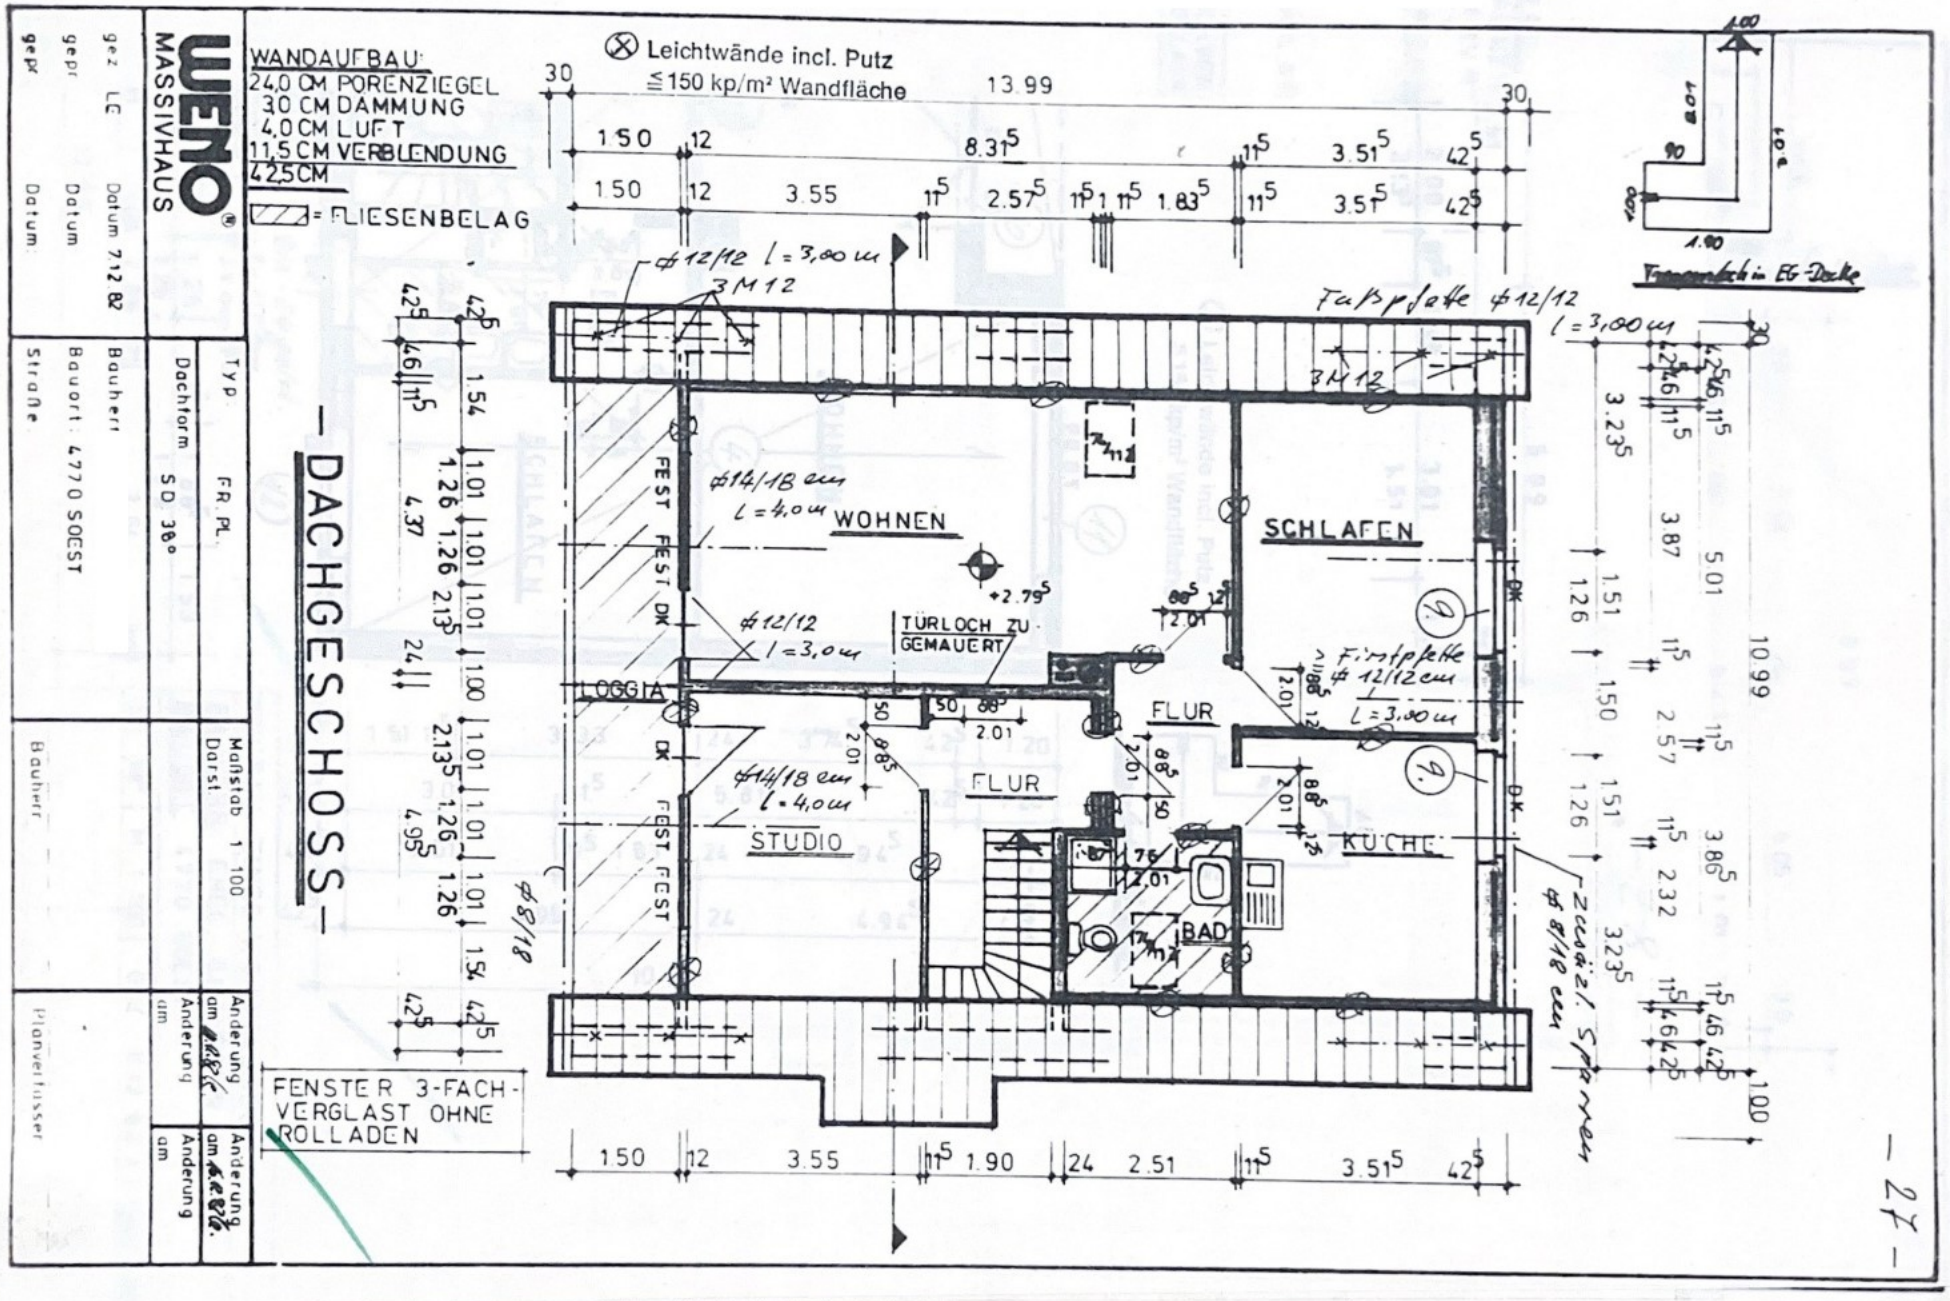
WANDAUFBAU:
24,0 CM PORENZIEGEL
3,0 CM DAMMUNG
4,0 CM LUFT
11,5 CM VERBLENDUNG
42,5 CM
= FLIESENBELAG
Leichtwände incl. Putz
≦150 kp/m² Wandfläche
13.99
WOHNEN
SCHLAFEN
LOGGIA
STUDIO
FLUR
FLUR
KÜCHE
BAD
TÜRLOCH ZU GEMAUERT
FEST
DK
Fußpfette ⌀12/12 l = 3,00 m
⌀14/18 cm l = 4,0 m
⌀12/12 l = 3,0 m
Firstpfette ⌀12/12 cm l = 3,00 m
Zusätzl. Sparren ⌀8/18 cm
⌀8/18
FENSTER 3-FACH-VERGLAST OHNE ROLLADEN
– DACHGESCHOSS –
Trappenloch in EG-Decke
WENO MASSIVHAUS
gez LE Datum 7.12.82
gepr Datum
gepr Datum
Typ FR.PL.
Dachform SD 38°
Maßstab 1:100
Darst.
Bauherr
Bauort: 4770 SOEST
Straße
Änderung am
Änderung am
Änderung am
Planverfasser