


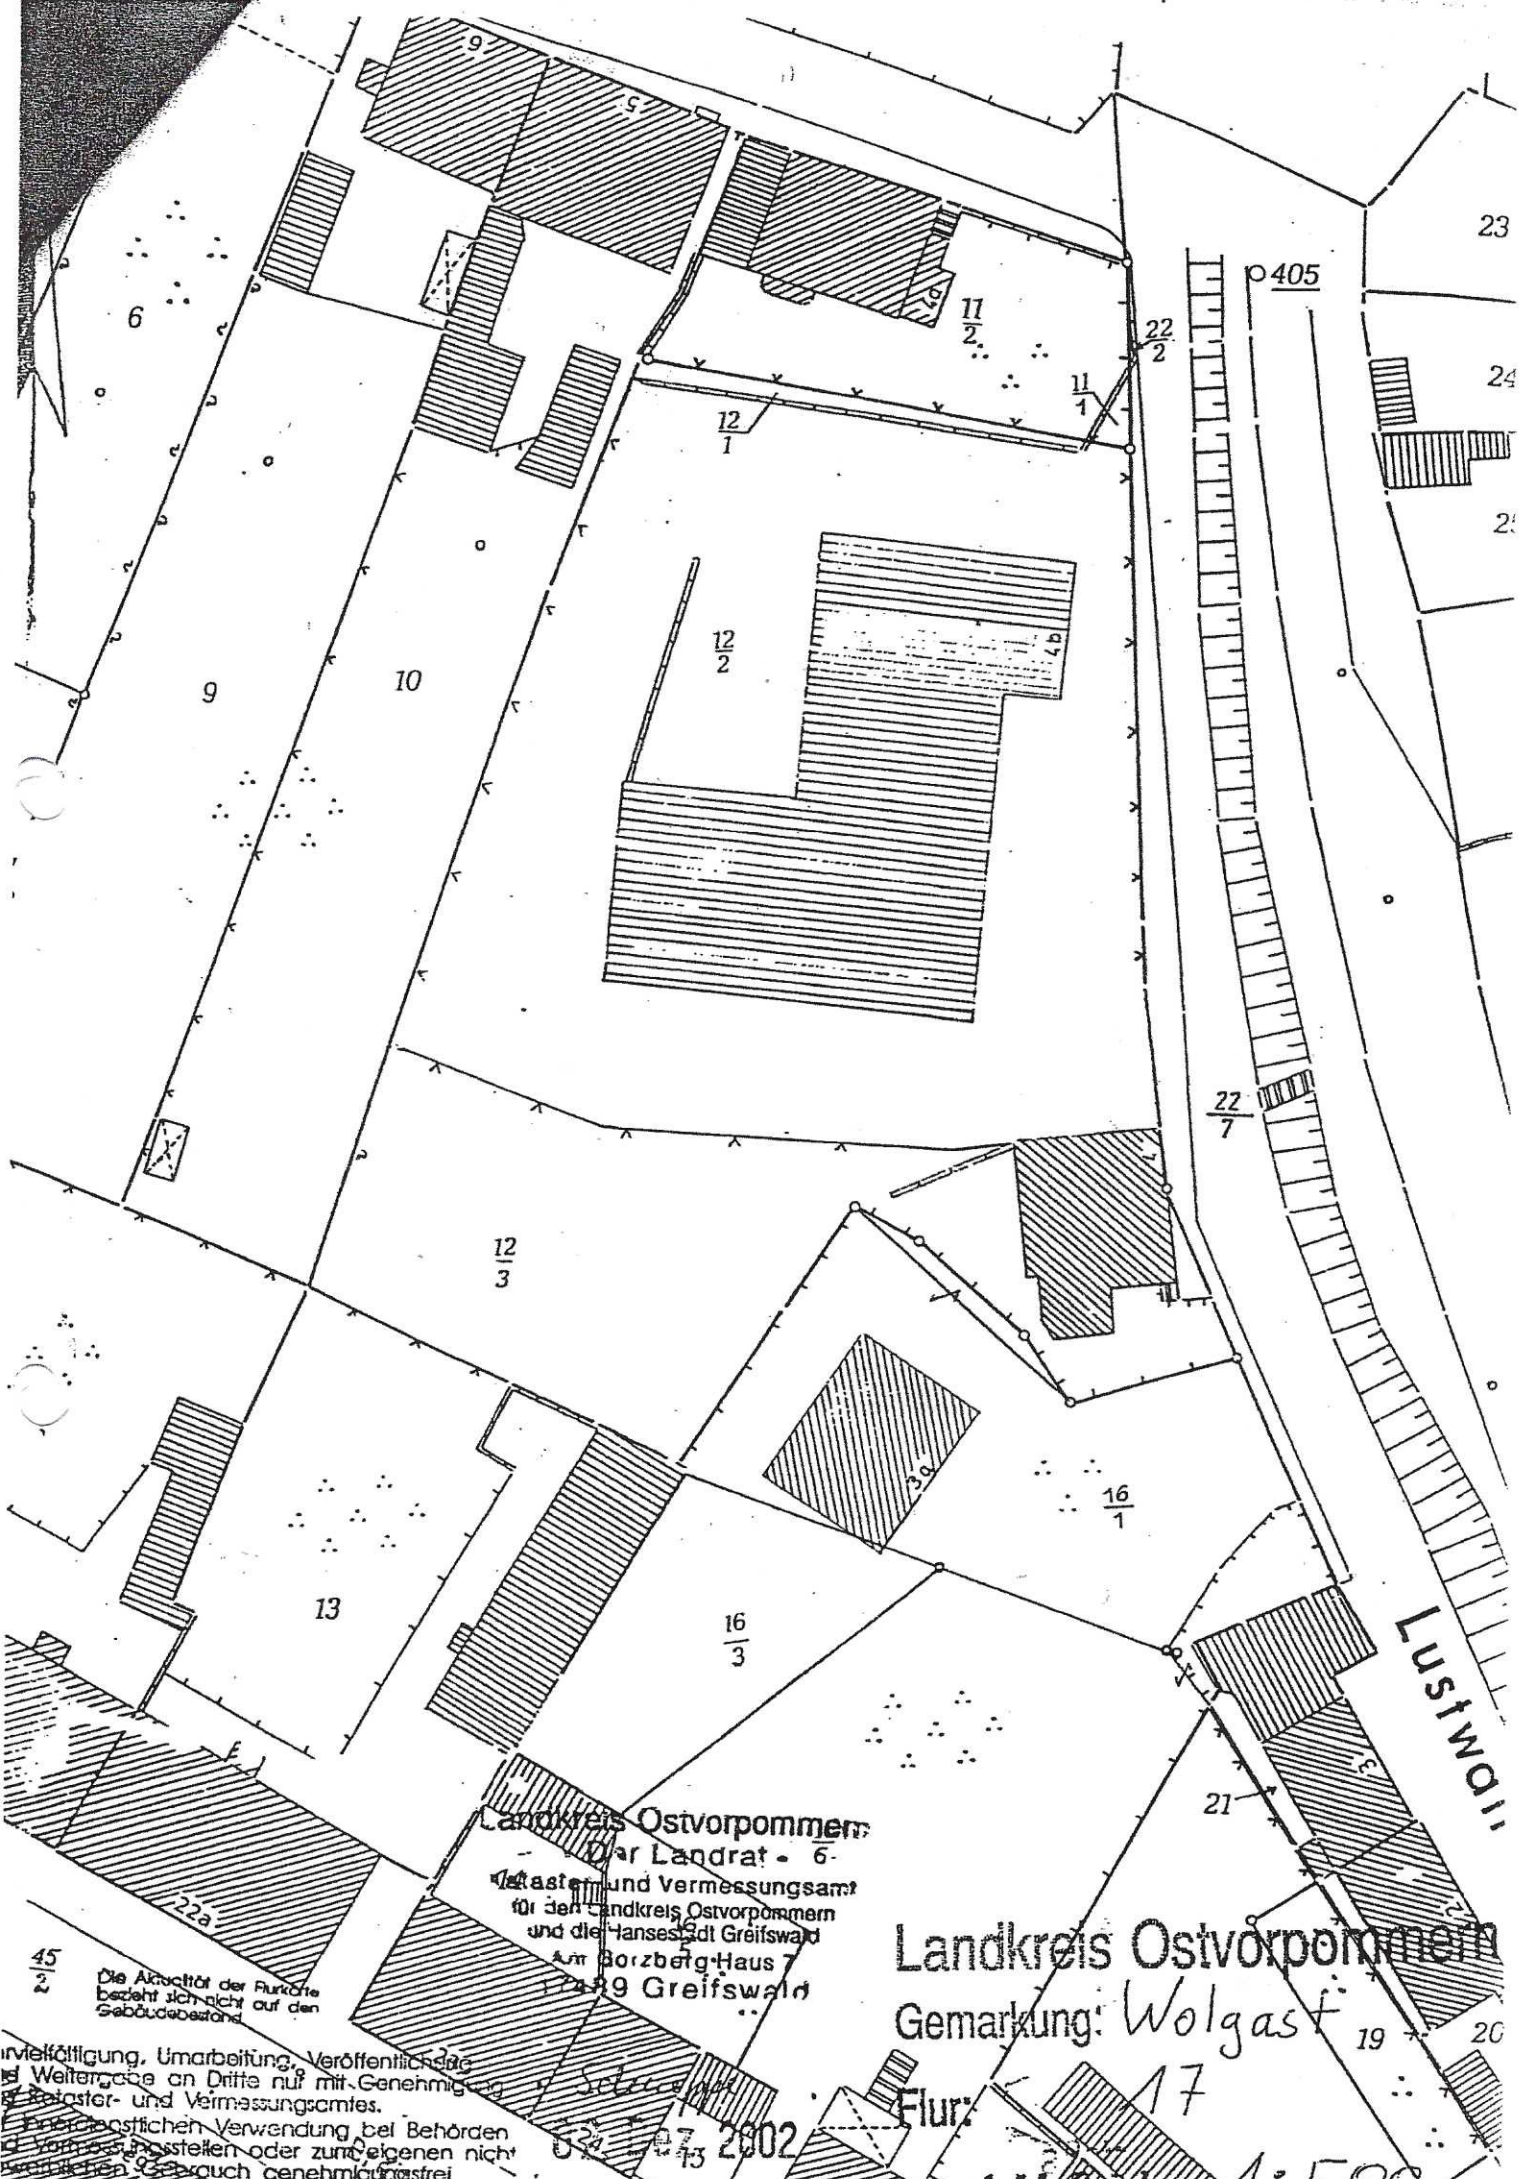

Landkreis Ostvorpommern
 Der Landrat - 6 -
 Kataster- und Vermessungsamt
 für den Landkreis Ostvorpommern
 und die Hansestadt Greifswald
 Am Borzberg-Haus
 17499 Greifswald

Landkreis Ostvorpommern
 Gemarkung: Wolgast

Flur:

17


Handl. Maßstab

1:500

45
2
Die Aktualität der Flurkarte
bezieht sich nicht auf den
Gebäudebestand

ervielfältigung, Umarbeitung, Veröffentlichung
 Weitergabe an Dritte nur mit Genehmigung
 Kataster- und Vermessungsamtes.
 Zweckmäßigen Verwendung bei Behörden
 Vorpostenstellen oder zum eigenen nicht
 öffentlichen Gebrauch genehmigungsfrei

03.12.2002

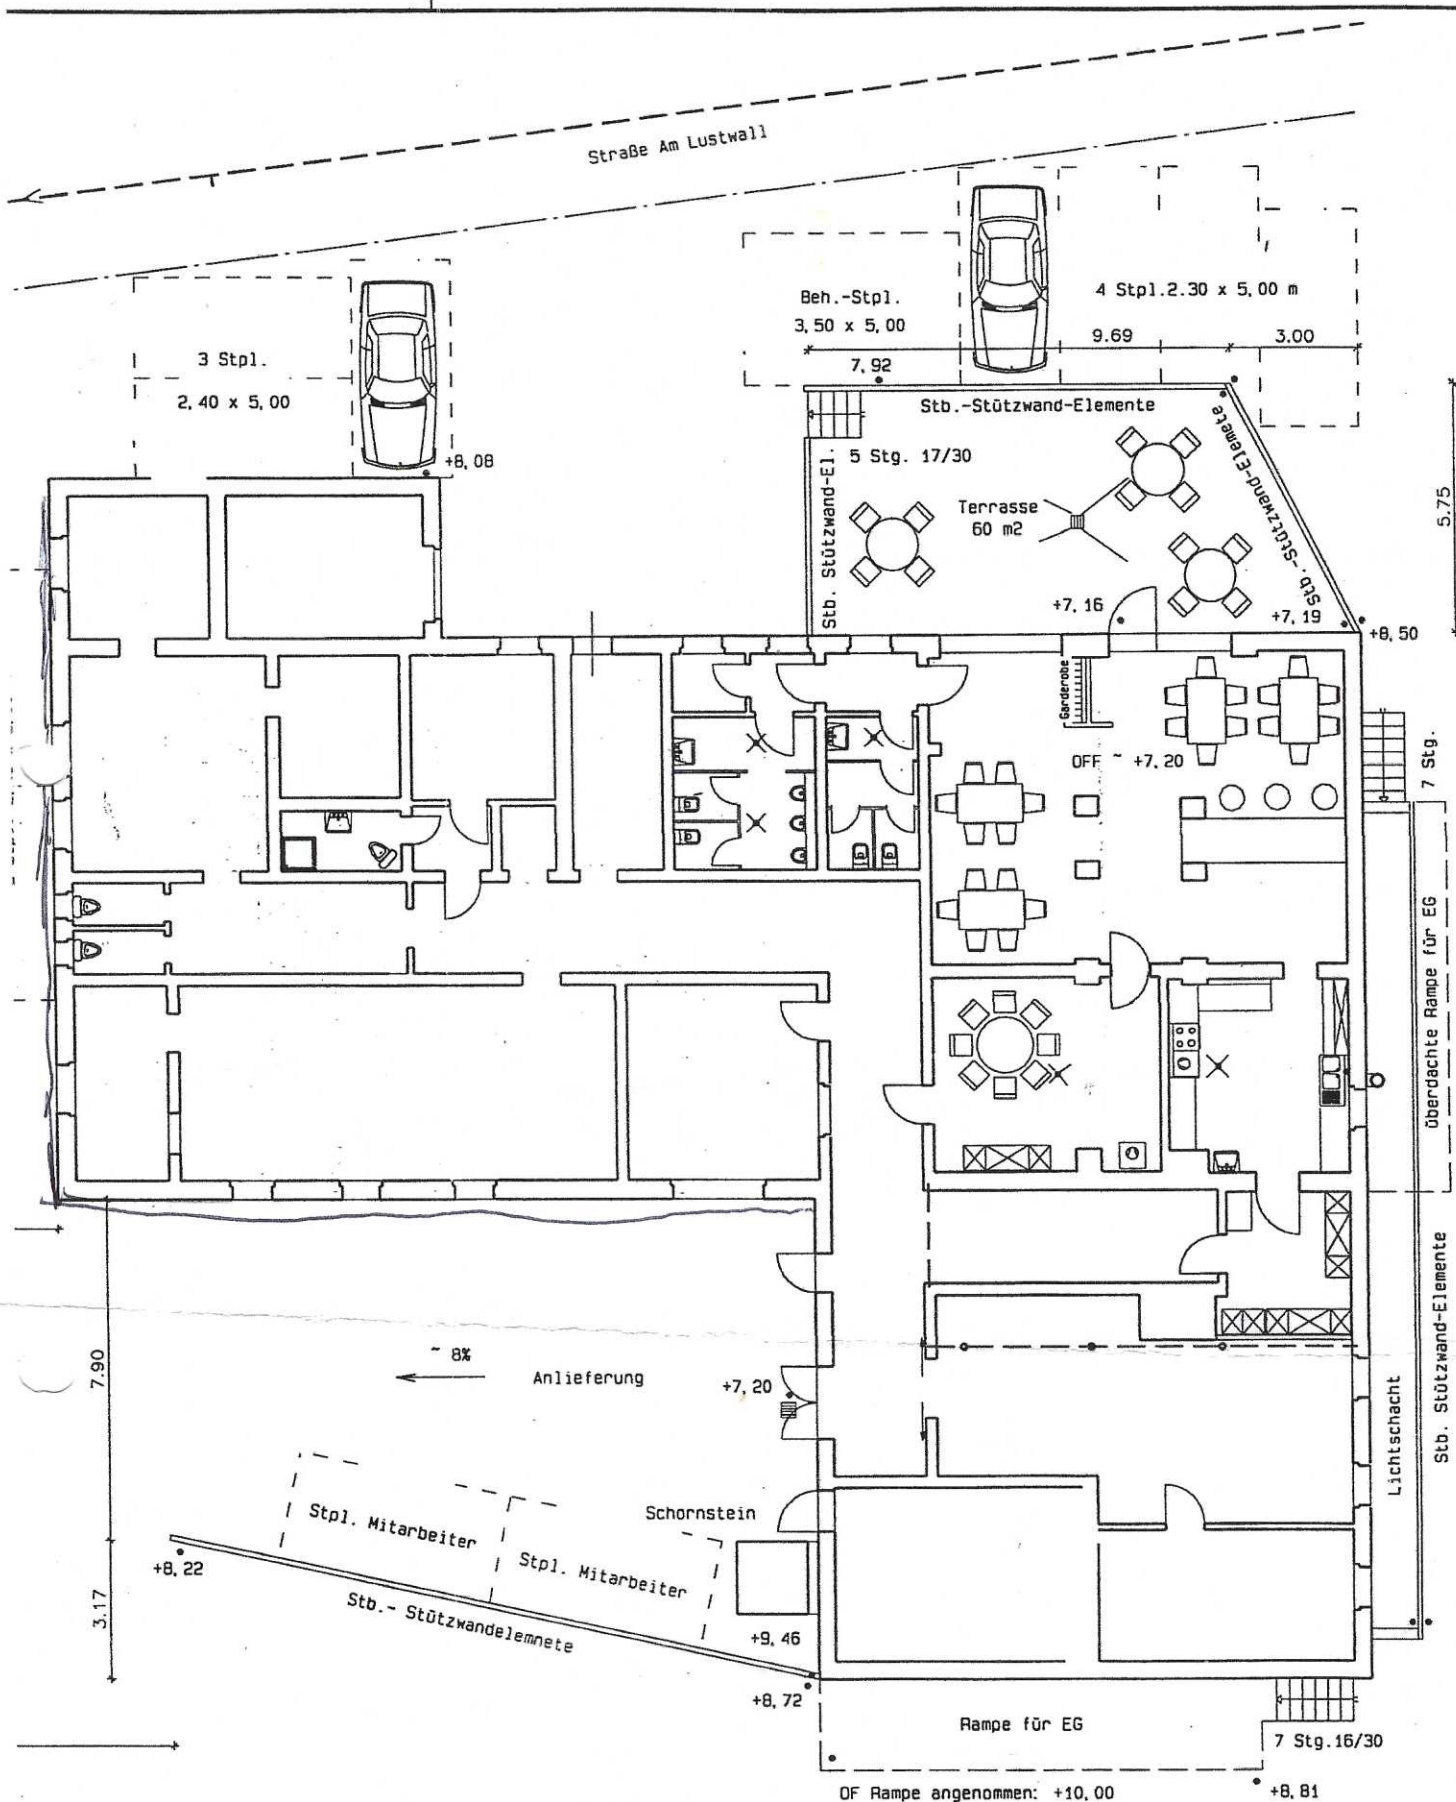

INGENIEURBÜRO G. SCHENK 17454 Zinnowitz, Zur Eisenbahnbrücke
Objekt- u. Tragwerksplanung von Hoch- u. Ingenieurbauten

Planungsphase: Genehmigungsplanung	Auftraggeber / Bauherr: Jens-Uwe Stahn
Maßstab: M 1:175	Bauvorhaben: Umnutzung KG zur Snackb Am Lustwall 4b 17438 Wolgast
Datum: 22.12.2003	Plan: Außenanl.; Bestandshöher
Bearbeiter: Schenk	