



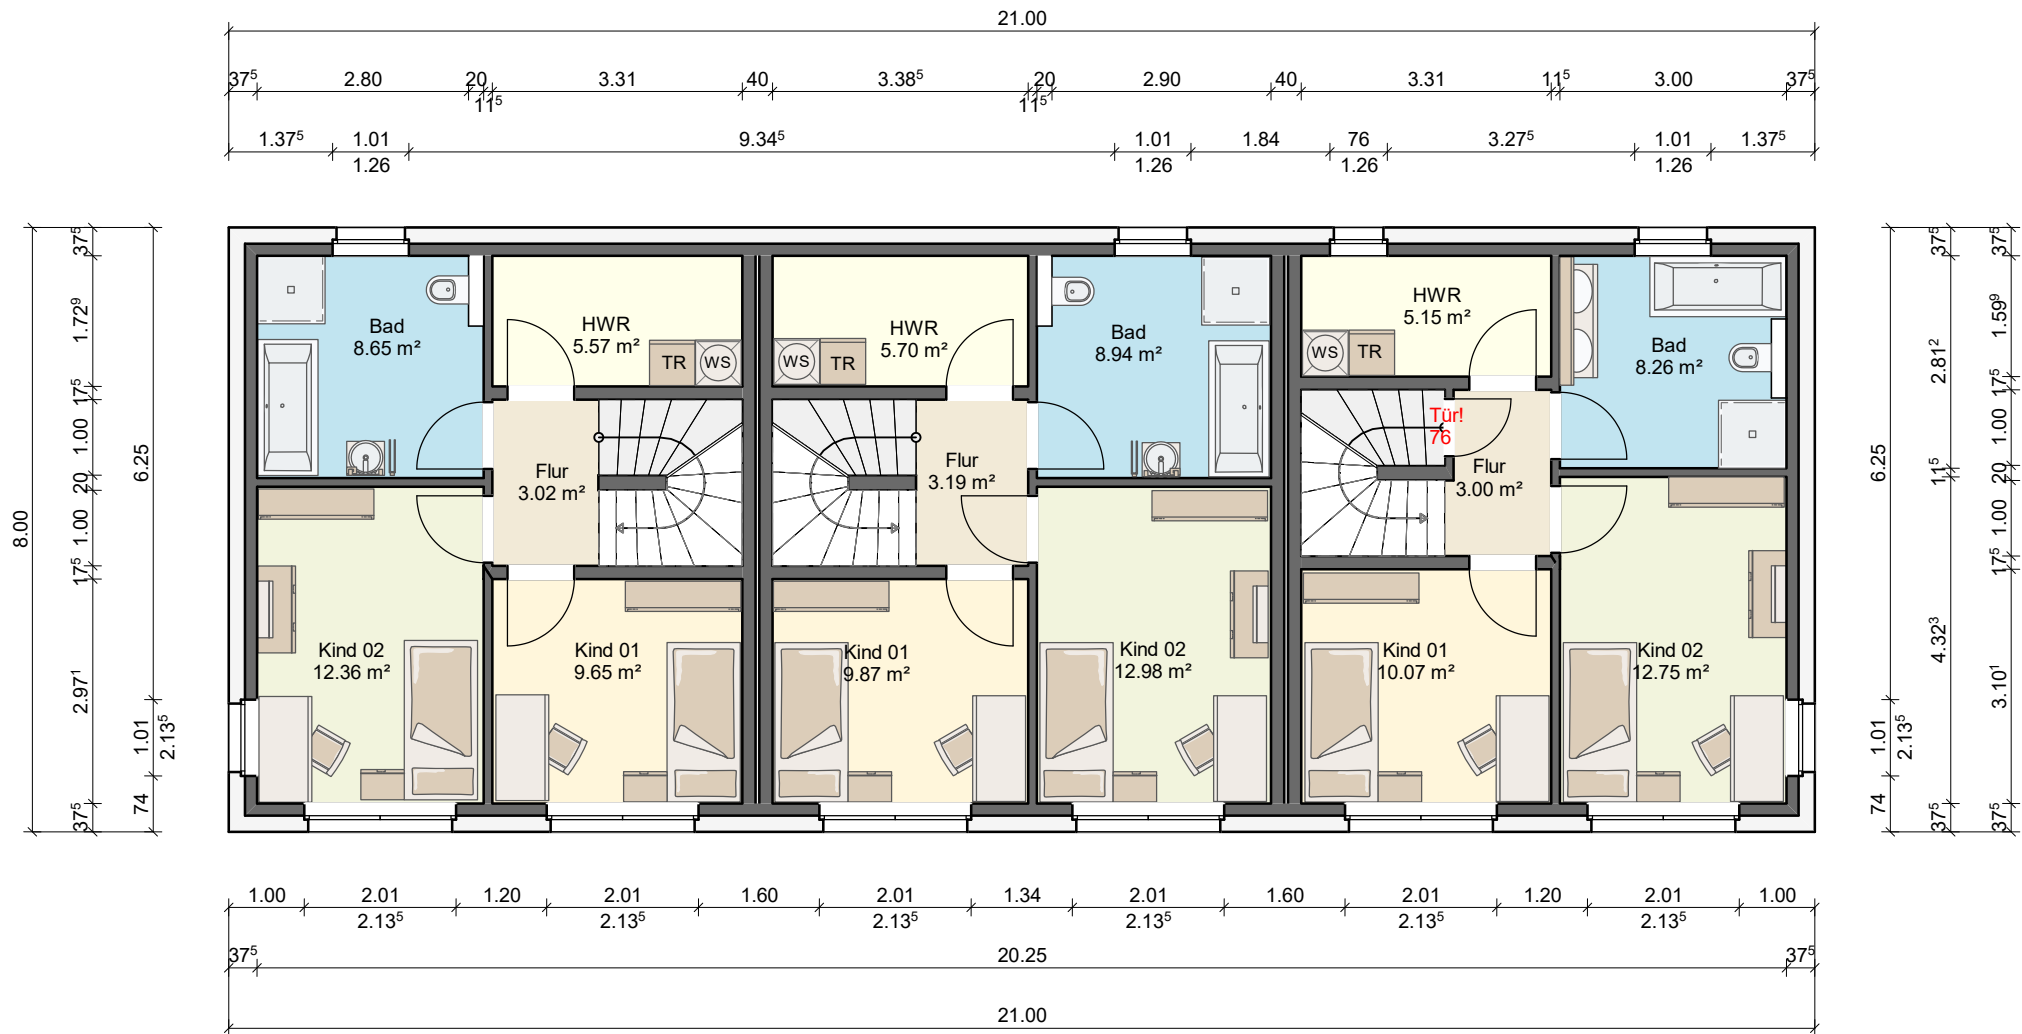

Plan

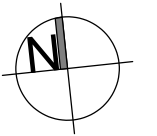

Neubau mit einem 3er Stadthaus im Norden Hamburgs

Furtredder
22395 Hamburg

Flurstück: 4300
Gemarkung: Bergstedt
B-Plan:

Bauherr:

Planung:

GfG Hoch - Tief - Bau GmbH & Co. KG
Pomonaring 115
22926 Ahrensburg
Tel.: 040 - 524 78 14 - 00 Fax: - 25

info@gfg24.de www.gfg24.de

Architekt:

Dipl.- Ing. Architekt Dittmer Franz
krumdal 4
22587 Hamburg



Obergeschoss 1

1:100 Maßstab
0 1 m 2 m 3 m 4 m

Datum	gez	Datei
08.10.2025	AN	251008 Furtredder 17.vpl