
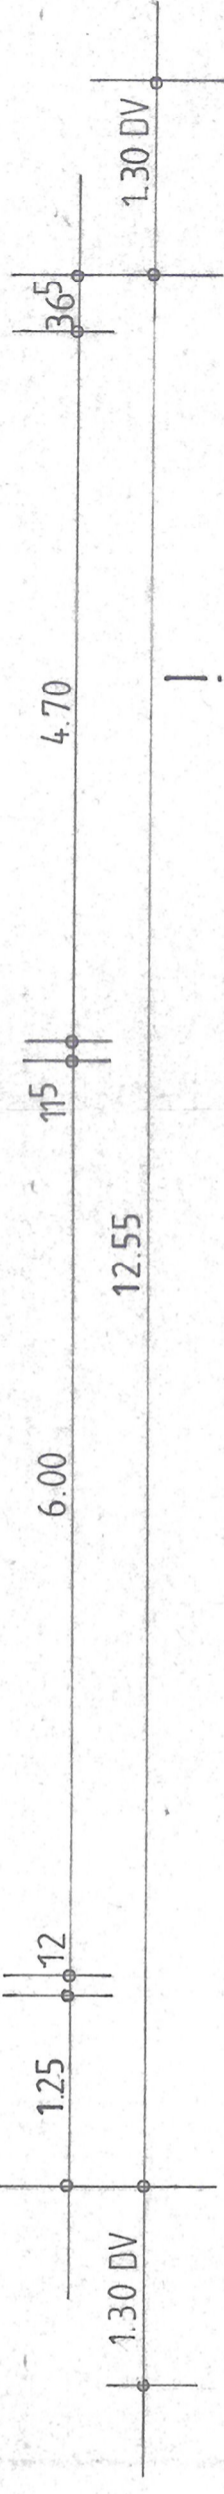
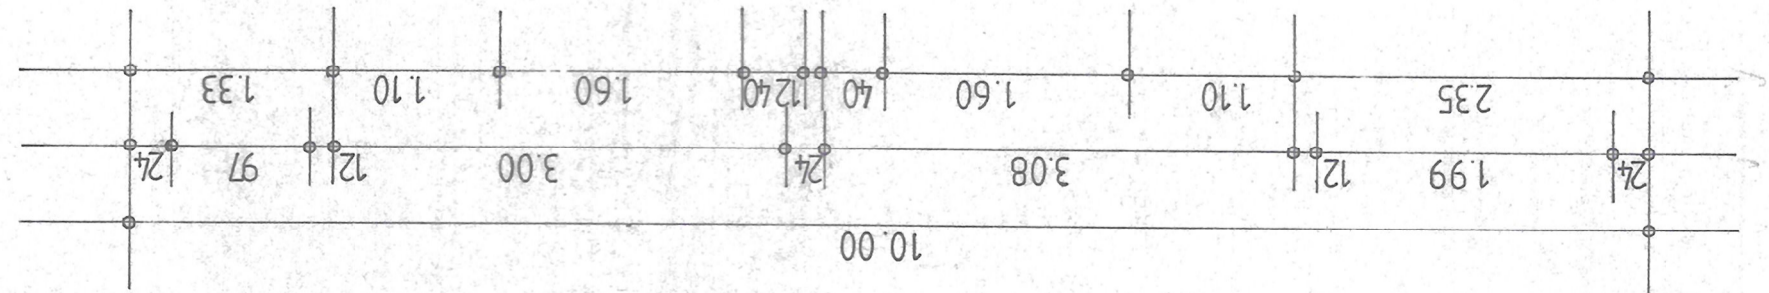
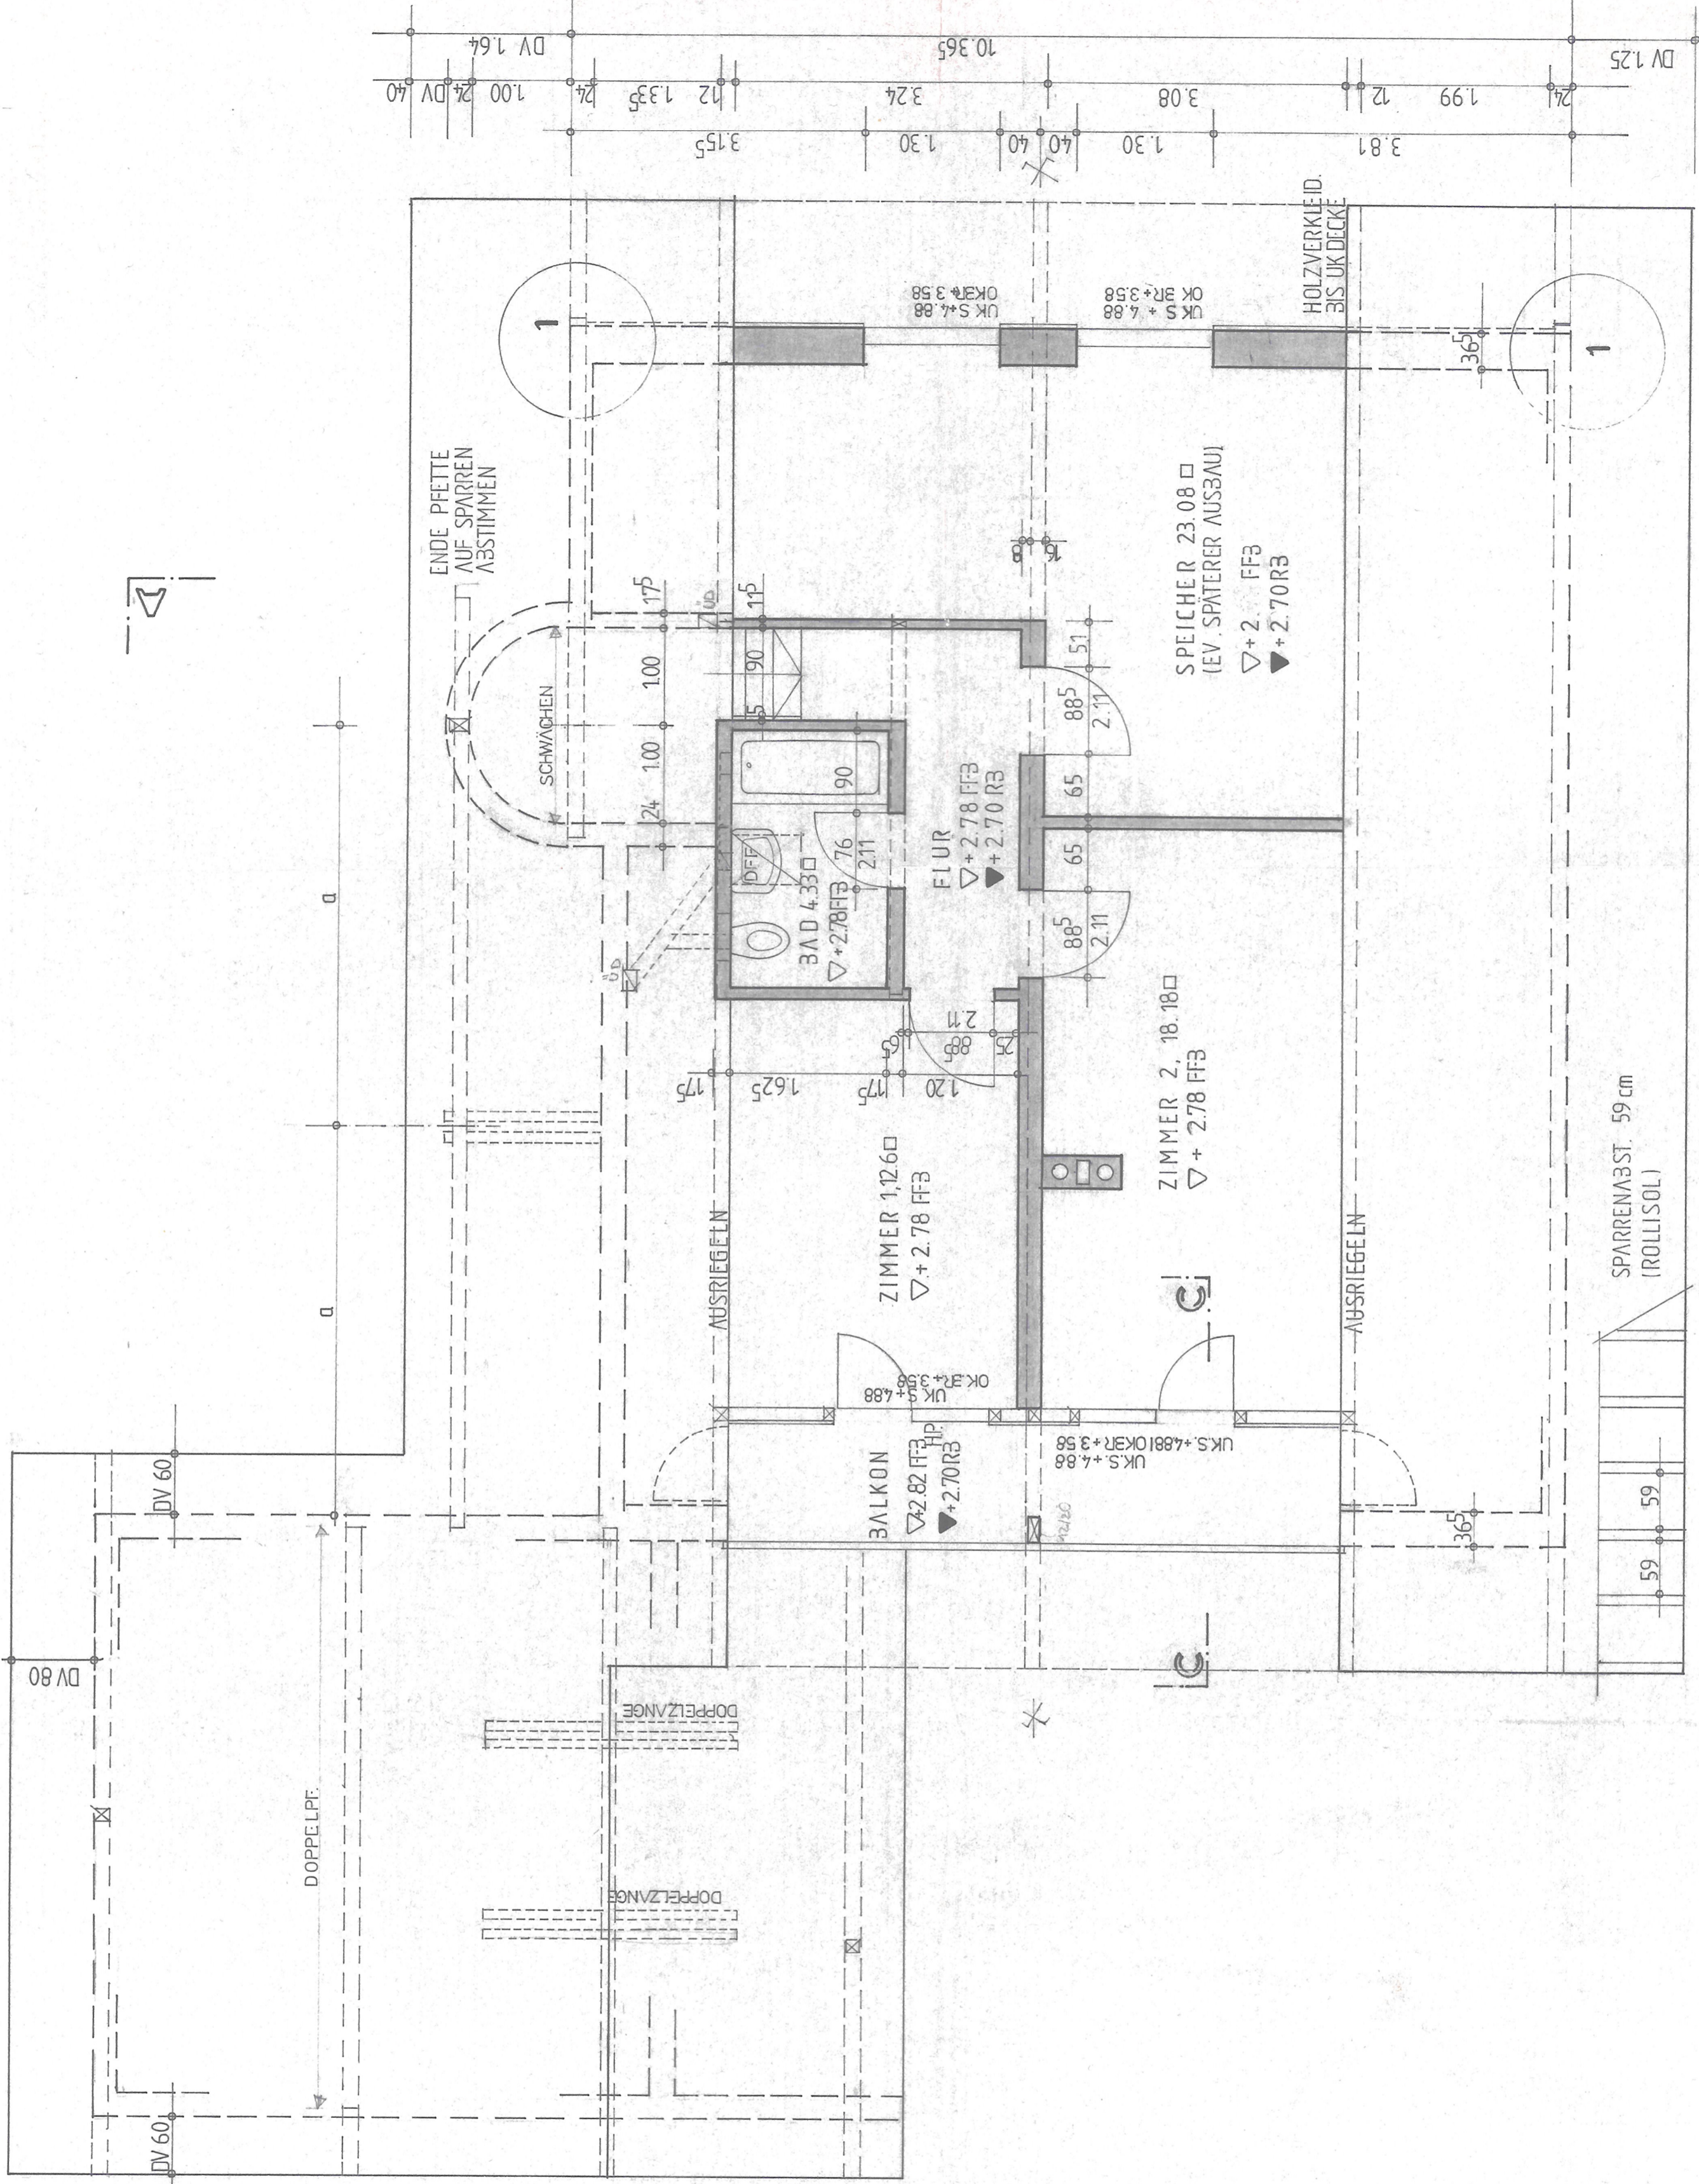


DETAIL 1 1:10

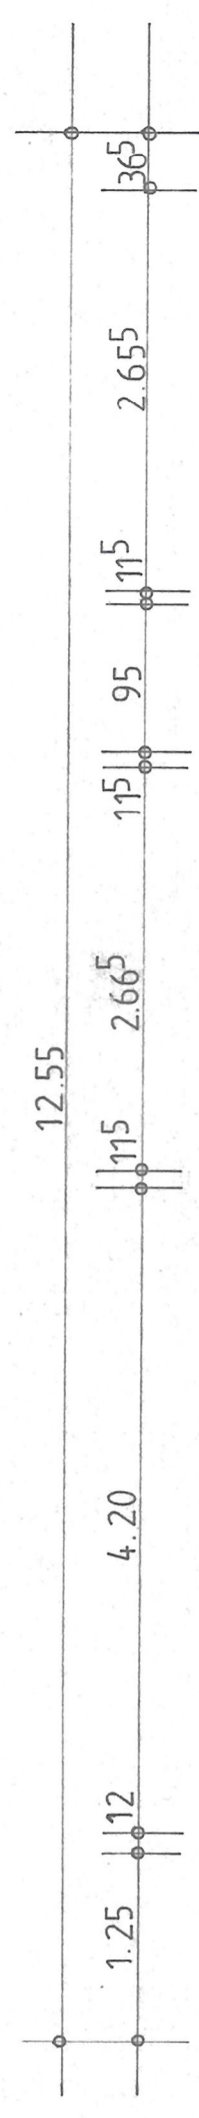

A	Firma HAUS BIETSCH	
	Werk HEIMENKIRCH	
	Objekt EINFAMILIENHAUS	
Nr. 7901 A3	M = 1:50	PETER METZ DIPLOM. ARCHIT. 7901 EGGERSTR. 11, 4000 TELEFON 0746 159
Dat. 21.5.79		

ALLE MASSE SIND VERANTWORTLICH ZU PRÜFEN UNSTIMMIGKEITEN SOFORT DER BAULEITUNG MITZUTEILEN!