


- Aufbauten**
- 1 Fundamentplatte**
 - 1,0cm Fliesen
 - 0,3cm Dünnbett
 - 7,0cm Heizestrich
 - 16,0cm EPS
 - 5,0cm Styroporschüttung zem.geb.
 - 0,8cm Flämmplatte AL-GV45
 - 25,0cm Stahlbeton
 - PE-Baufolie
 - 30,0cm Rollierung
 - 2 Geschoßdecke**
 - 1,0cm Fliesen
 - 0,3cm Dünnbett
 - 7,0cm Heizestrich
 - 7,0cm EPS
 - 5,0cm Styroporschüttung zem.geb.
 - 22,0cm Stahlbeton
 - Spachtelung
 - 3 Außendecke**
 - 6,0cm Kiesschüttung 16/3
 - Kunststoffvlies
 - 0,8cm Dachfolie
 - 0-10 cm Gefälle EPS
 - 30,0cm EPS
 - 0,4cm Flämmplatte AL-GV45
 - 22,0cm Elementdecke
 - 0,5cm Spachtelung
 - 4 Außenwand**
 - 1,5cm Kalk-Gipsputz
 - 25,0cm HLZ_Plan
 - 10,0cm WDVS
 - 0,5cm Silikatputz
 - 6 Terrassenboden**
 - 3,0cm Holzdielen
 - 10,0cm Holzbohlen
 - 30,0cm Punktfundamente/Rollierung
 - 7 Dach**
 - 0,8cm Blechdeckung
 - 0,2 cm Vlies
 - 2,4cm Sichtschalung
 - 16,0cm Sparren
 - 8 Zufahrt**
 - 8,0cm Pflaster
 - 3,0cm Kiesbett
 - 30,0cm Rollierung


LEGENDE

- ABBRUCH
- MAUERWERK
- BESTAND
- STAHLBETON
- WÄRMEDÄMMUNG
- HOLZ
- TROCKENBAUWAND
- STAHL


ANSICHT WEST M = 1:100

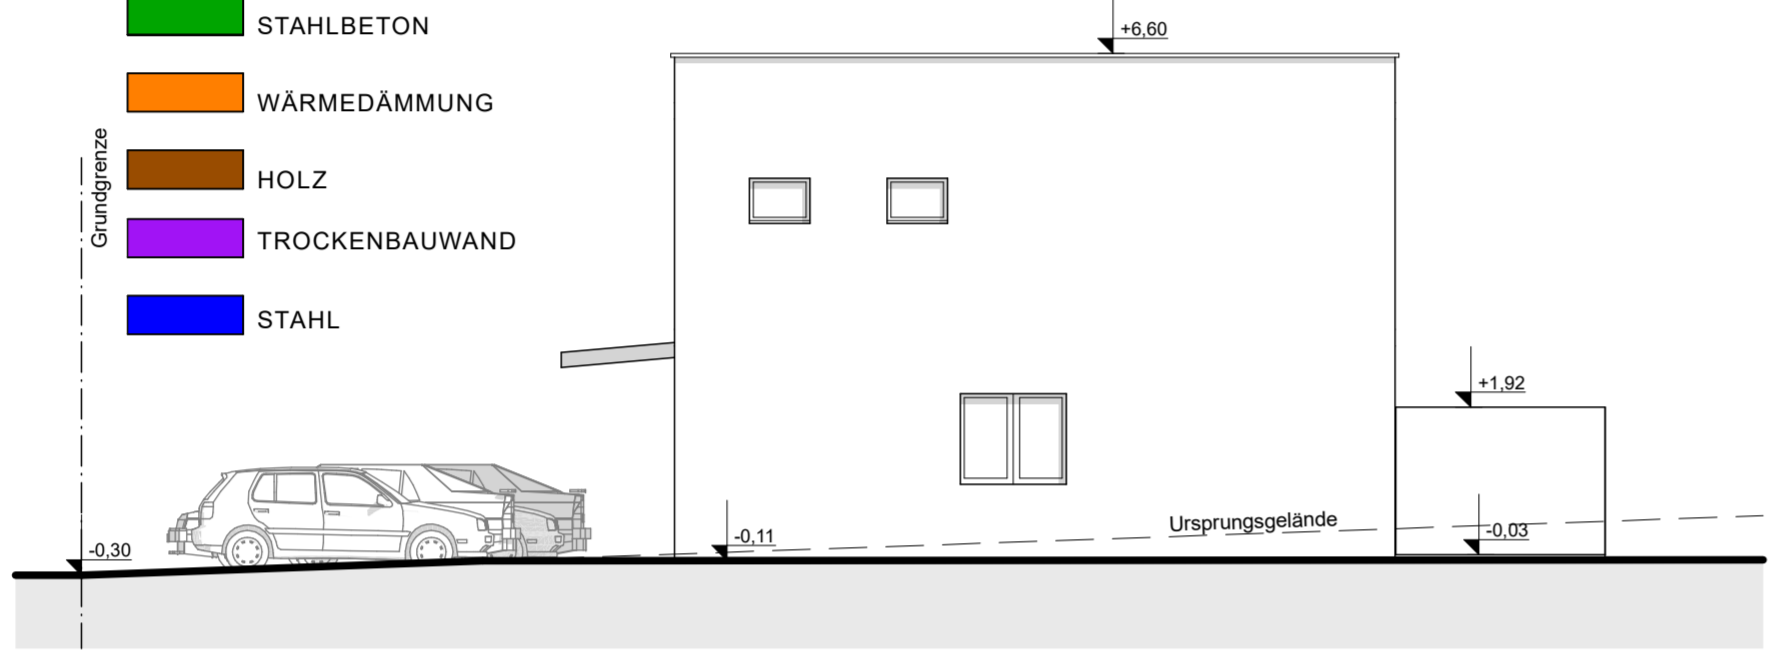


ANSICHT OST M = 1:100

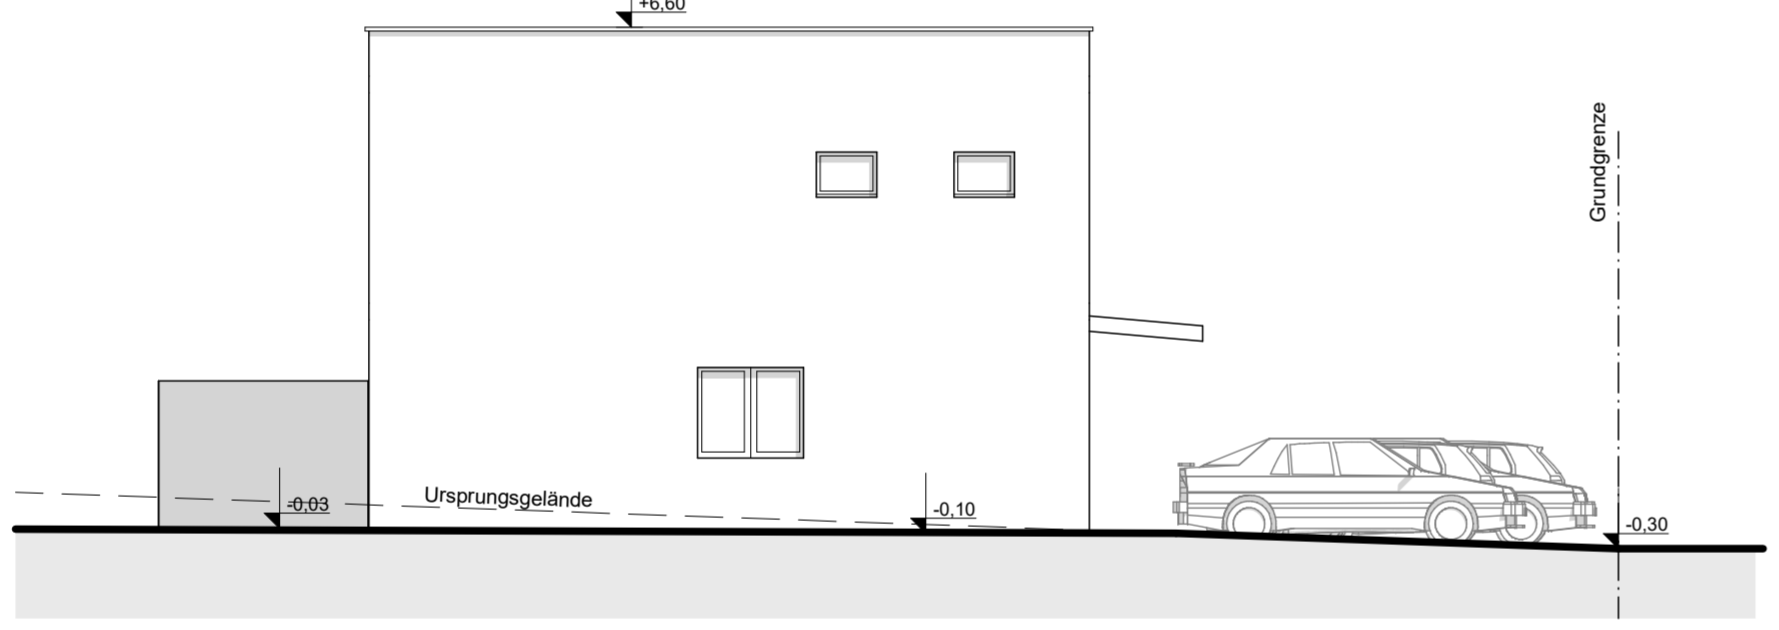

ANSICHT NORD M = 1:100

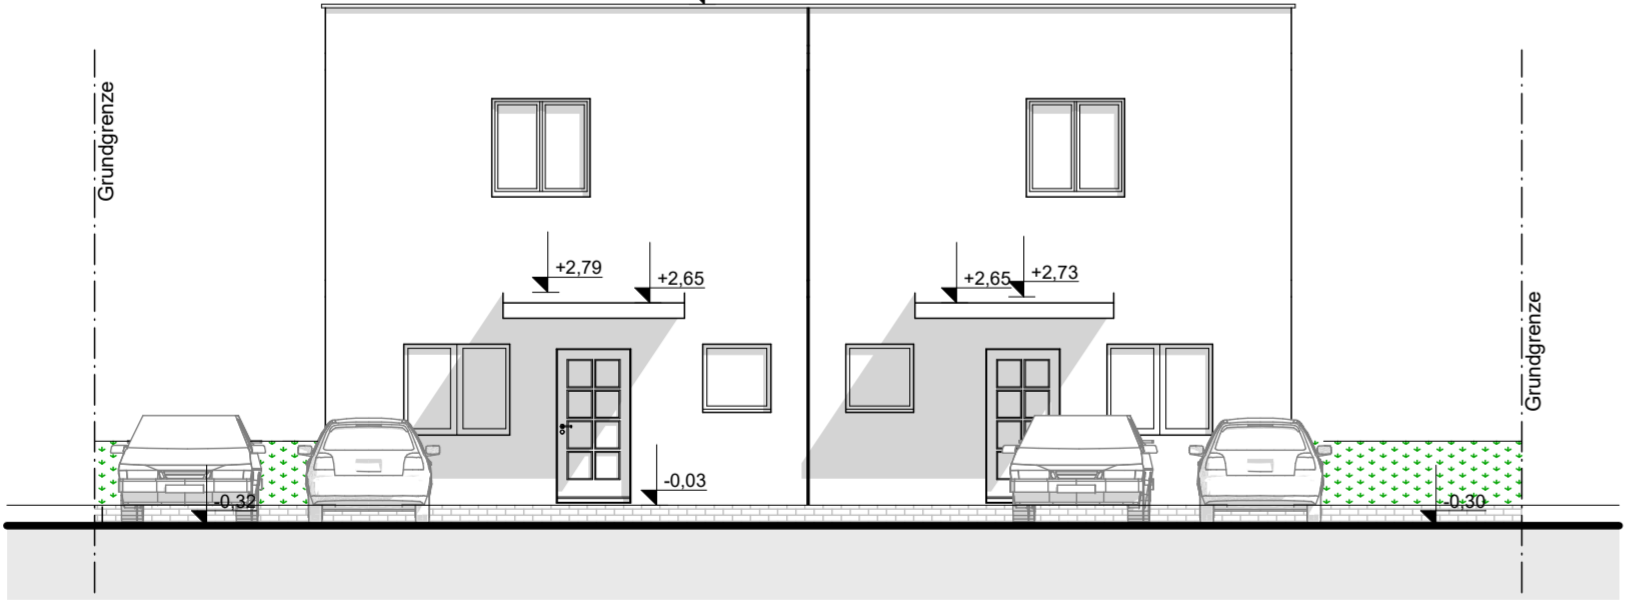


ANSICHT SÜD M = 1:100

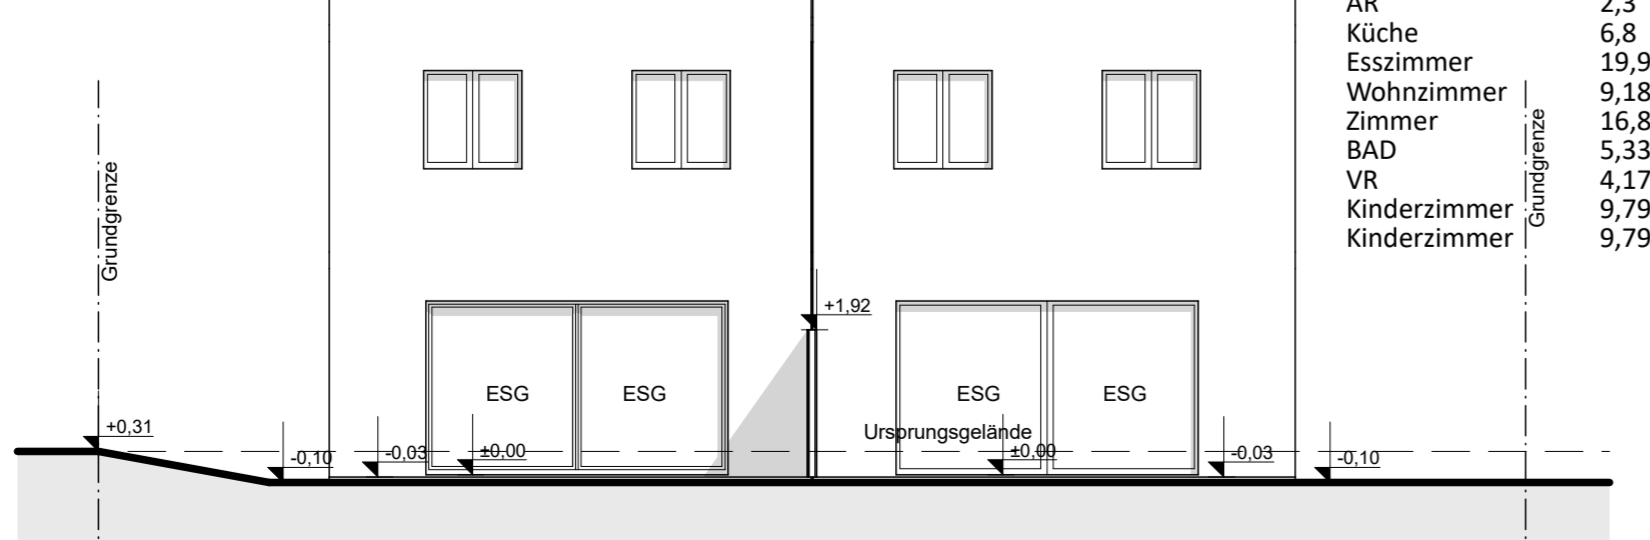


WOHNNUTZFLÄCHE	2x93,53 m ²
BEBAUTEFLÄCHE	2x 60,8 m ²
GRUNDSTÜCK	593 m ²
GFZ	0,41

GRUNDRISS OBERGESCHOSS M = 1:100

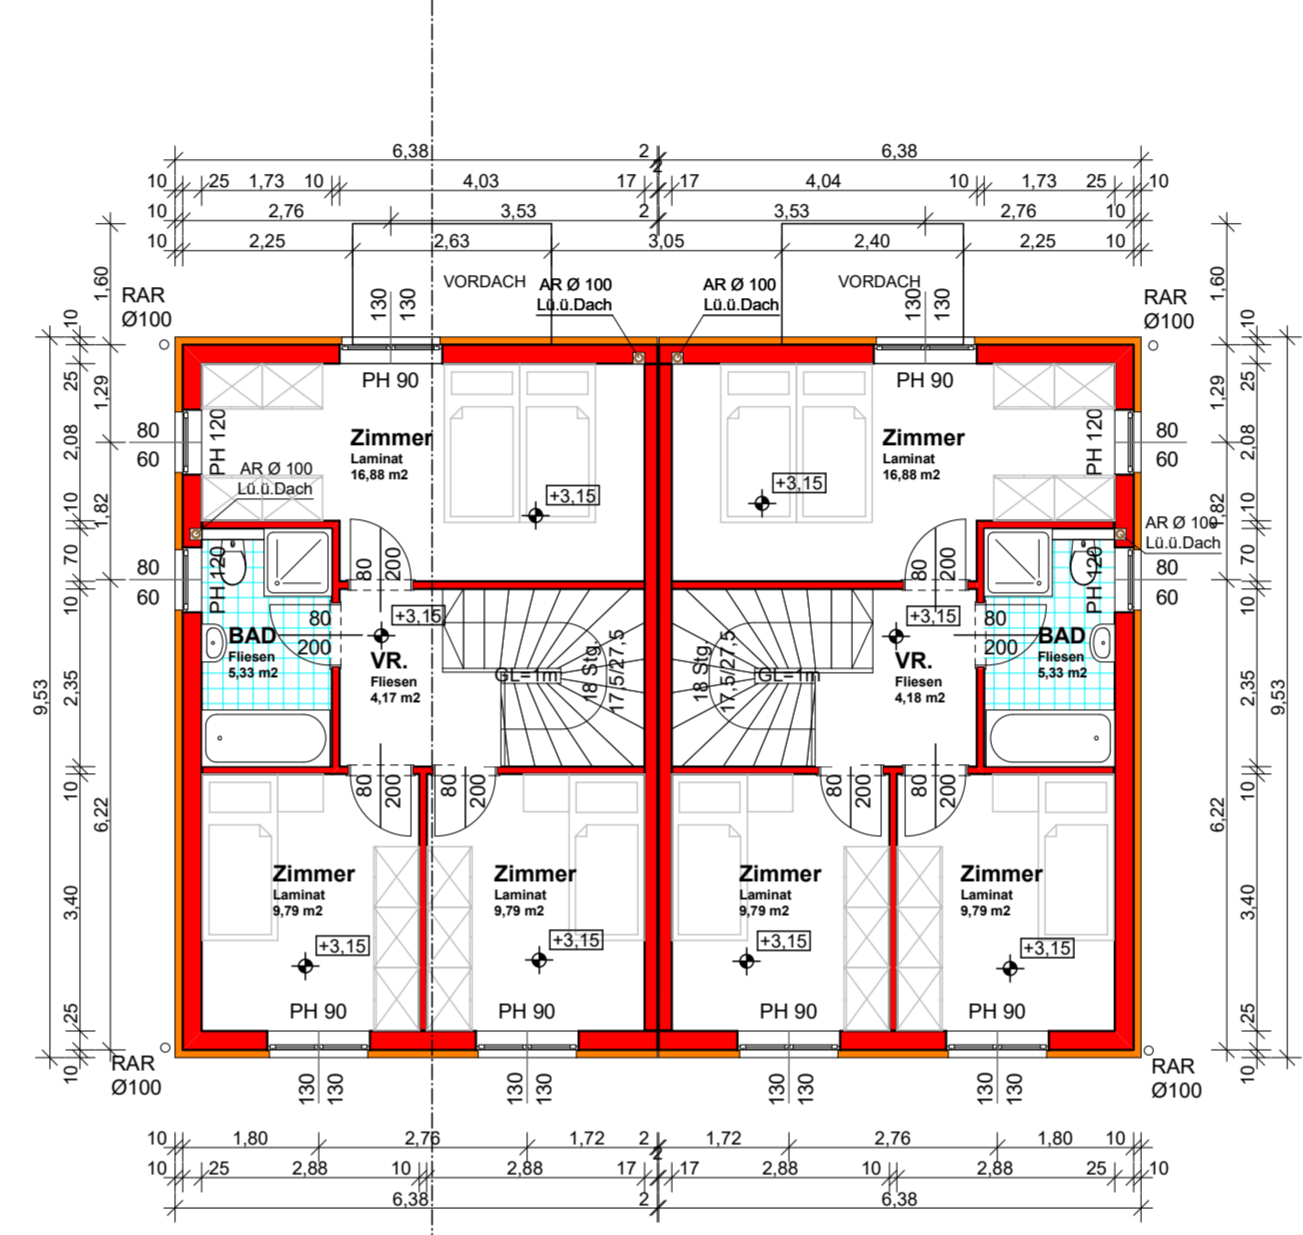


GRUNDRISS ERDGESCHOSS M = 1:100

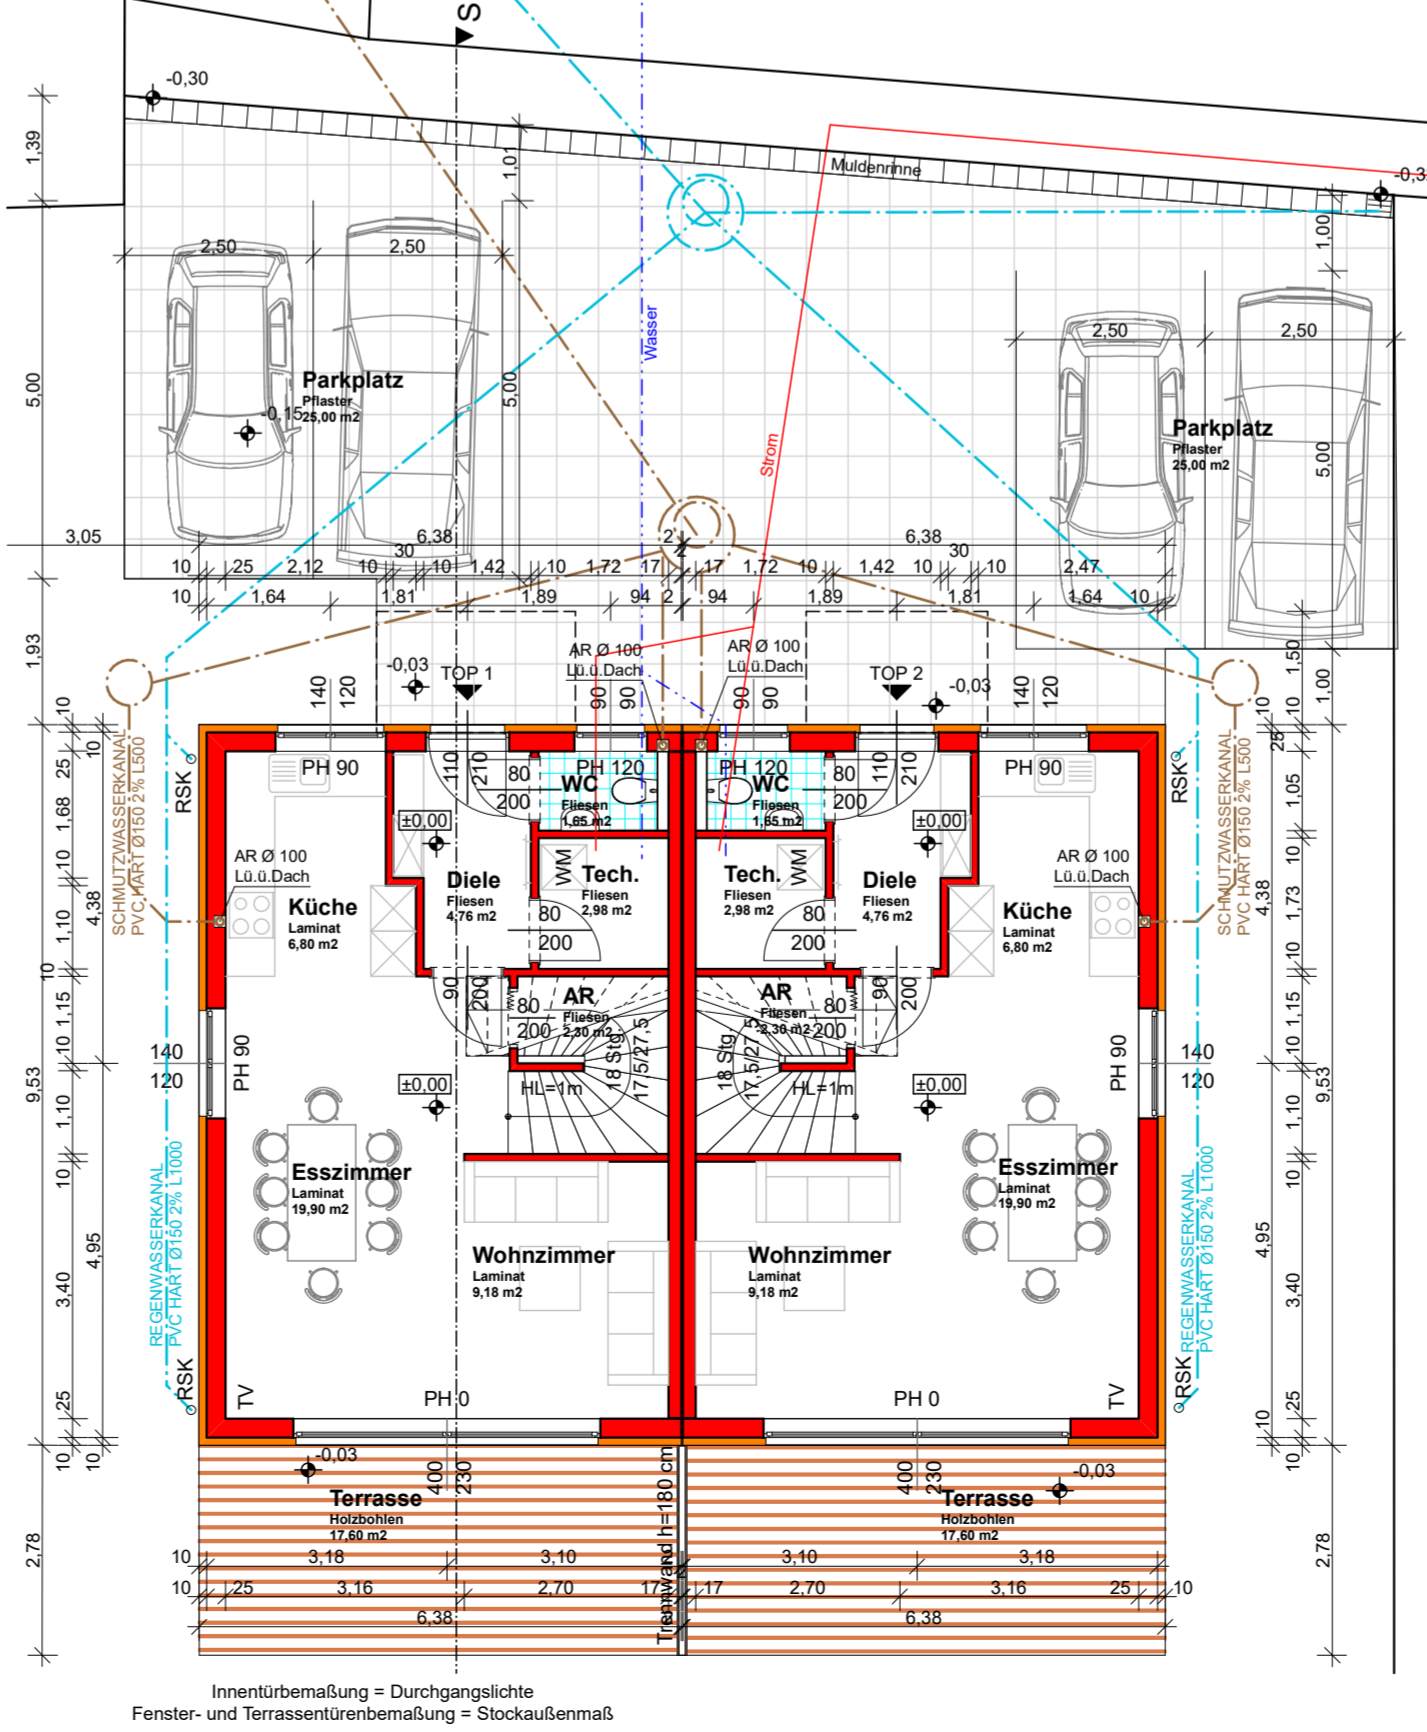

NO	BEZ	MASS	ANMERKUNGEN	VERZEICHNIS
1	1	1		
2	2	2		
3	3	3		
4	4	4		
5	5	5		
6	6	6		
7	7	7		
8	8	8		
9	9	9		
10	10	10		
11	11	11		
12	12	12		
13	13	13		
14	14	14		
15	15	15		
16	16	16		
17	17	17		
18	18	18		
19	19	19		
20	20	20		

LAGEPLAN M = 1:500

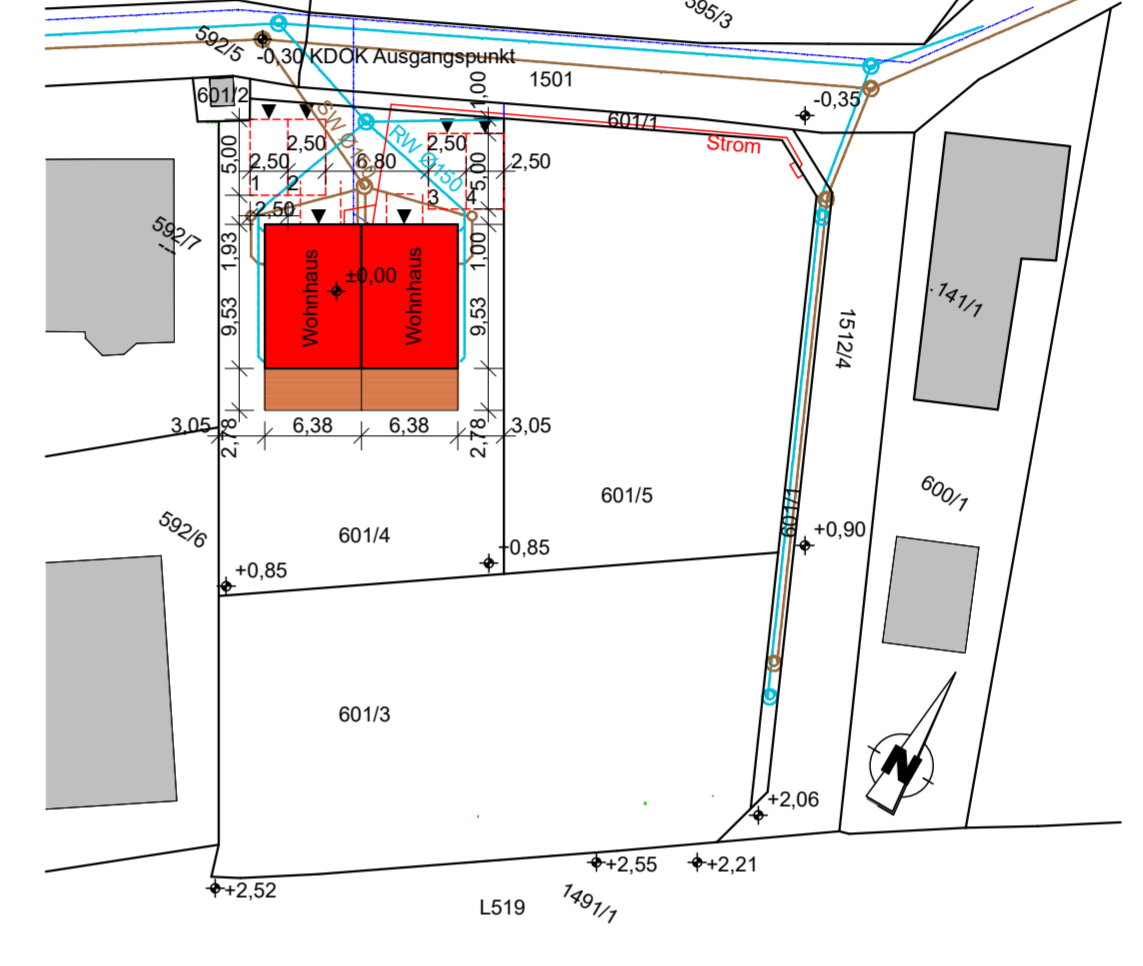

EINREICHPLAN

FÜR DEN NEUBAU VON
EINEM DOPPELHAUS
IN 4632 PICHL, PFAFFENDORF 1,
GST.: 601/4 EZ:458 KG: 51225 PICHL

SKIZZE	PARIE:	A	B	C
		D	E	F
		G	H	I
	PL.NR.:	E1 04		
	PLAN GR.:	65x60		
	PROJ.NR.:	34632/22		
	DATUM:	15.02.2023		
	MASST.:	1:100	1:500	

PLANINHALT
GRUNDRISS, ANSICHTEN, SCHNITTE UND LAGEPLAN

EINREICHWERBER	GRUNDEIGENTÜMER	BEHÖRDE
NOVA 1 BAU Aydipplatz 3/1 4600 Thalheim	SM Immobilien GmbH 4600 Wels	
PLANVERFASSER		
Baumeister Stefan FUCHS Passauerstrasse 48 4760 Brunnenthal Tel.: 0696/185 60 614		
BAUFÜHRER		