


Flurstück: 364
 Flur: 45
 Gemarkung: Neuhof

Gemeinde: Taunusstein
 Kreis: Rheingau-Taunus
 Regierungsbezirk: Darmstadt

5557740

32.44.3030

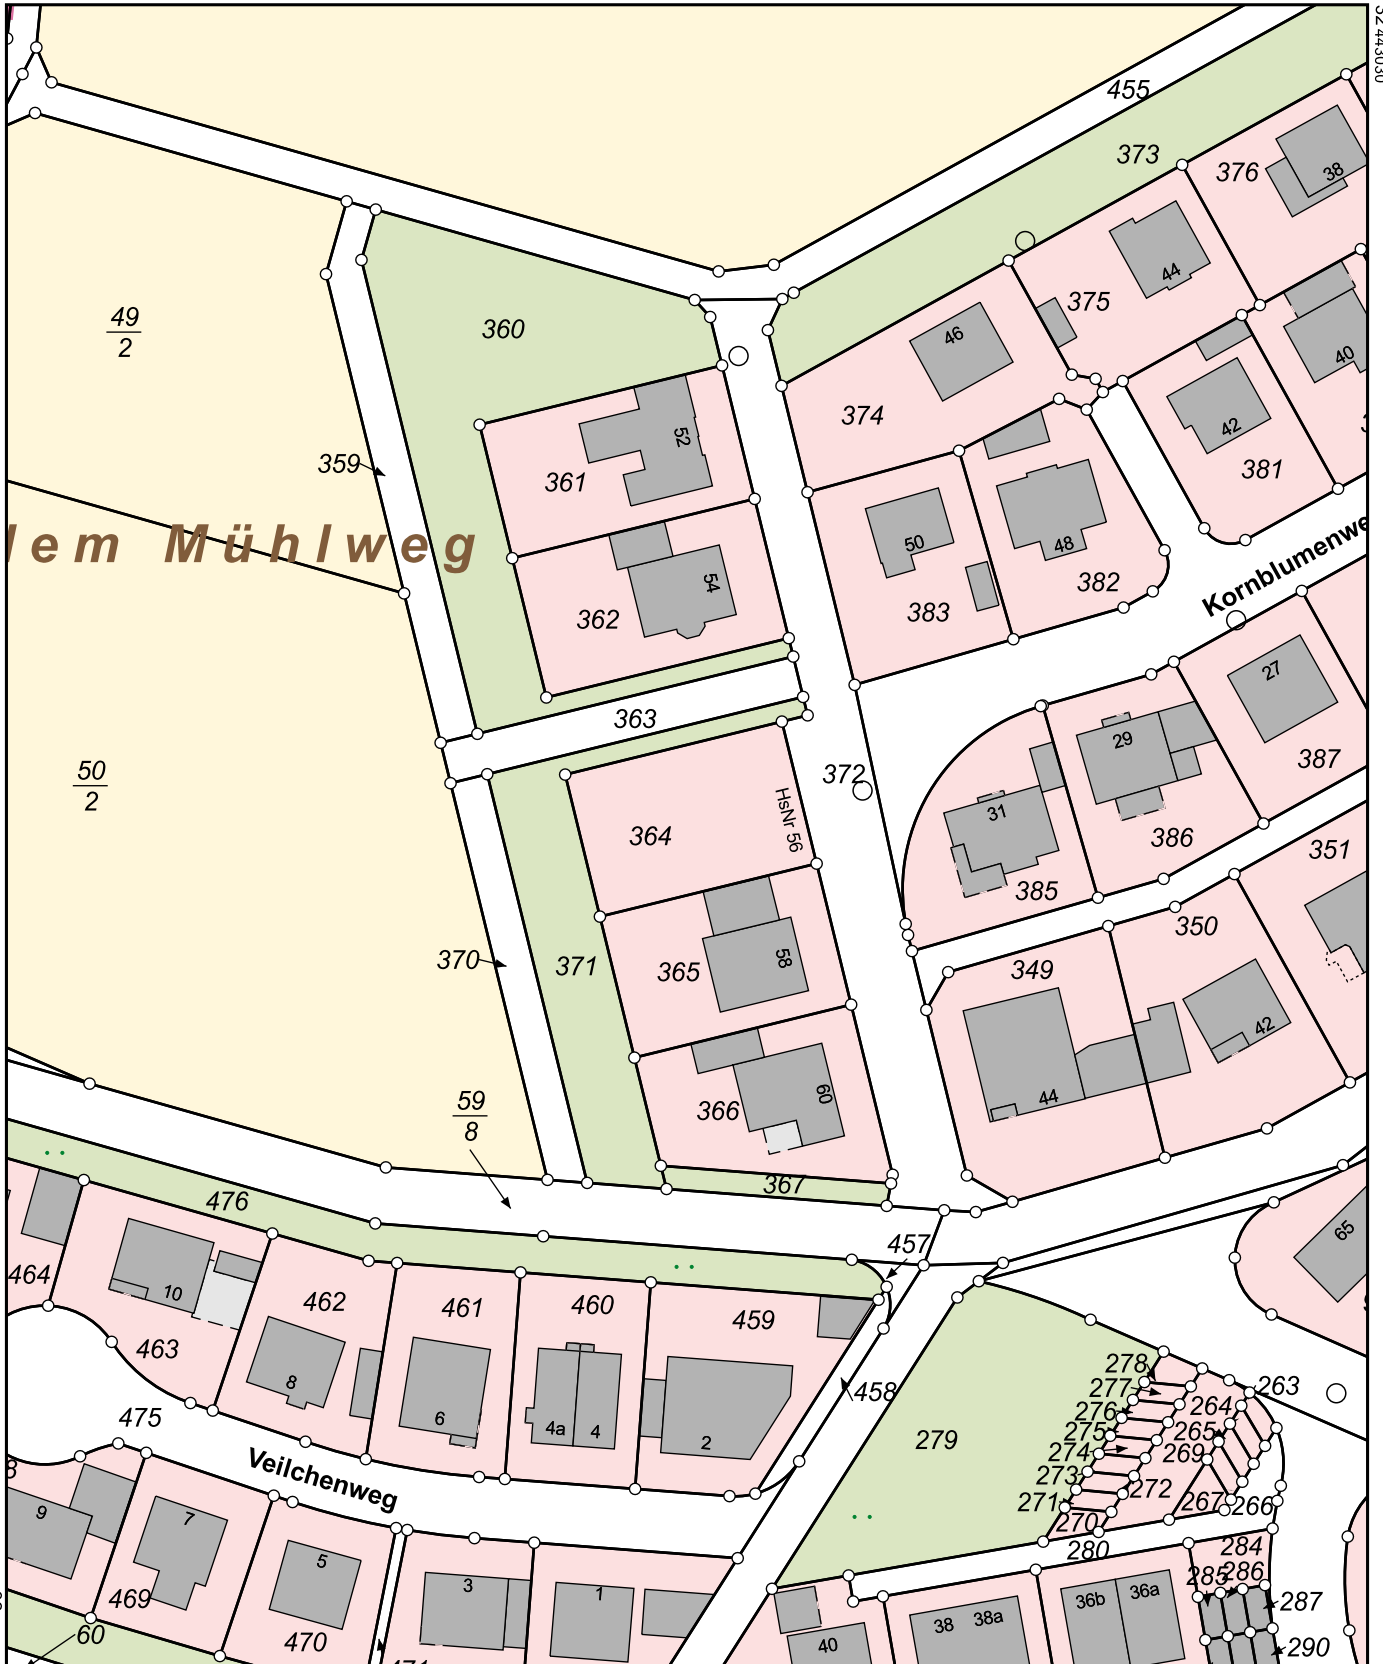

5557520



Maßstab 1:1000

Dieser Auszug wurde maschinell erstellt.