



Schnitt C - C

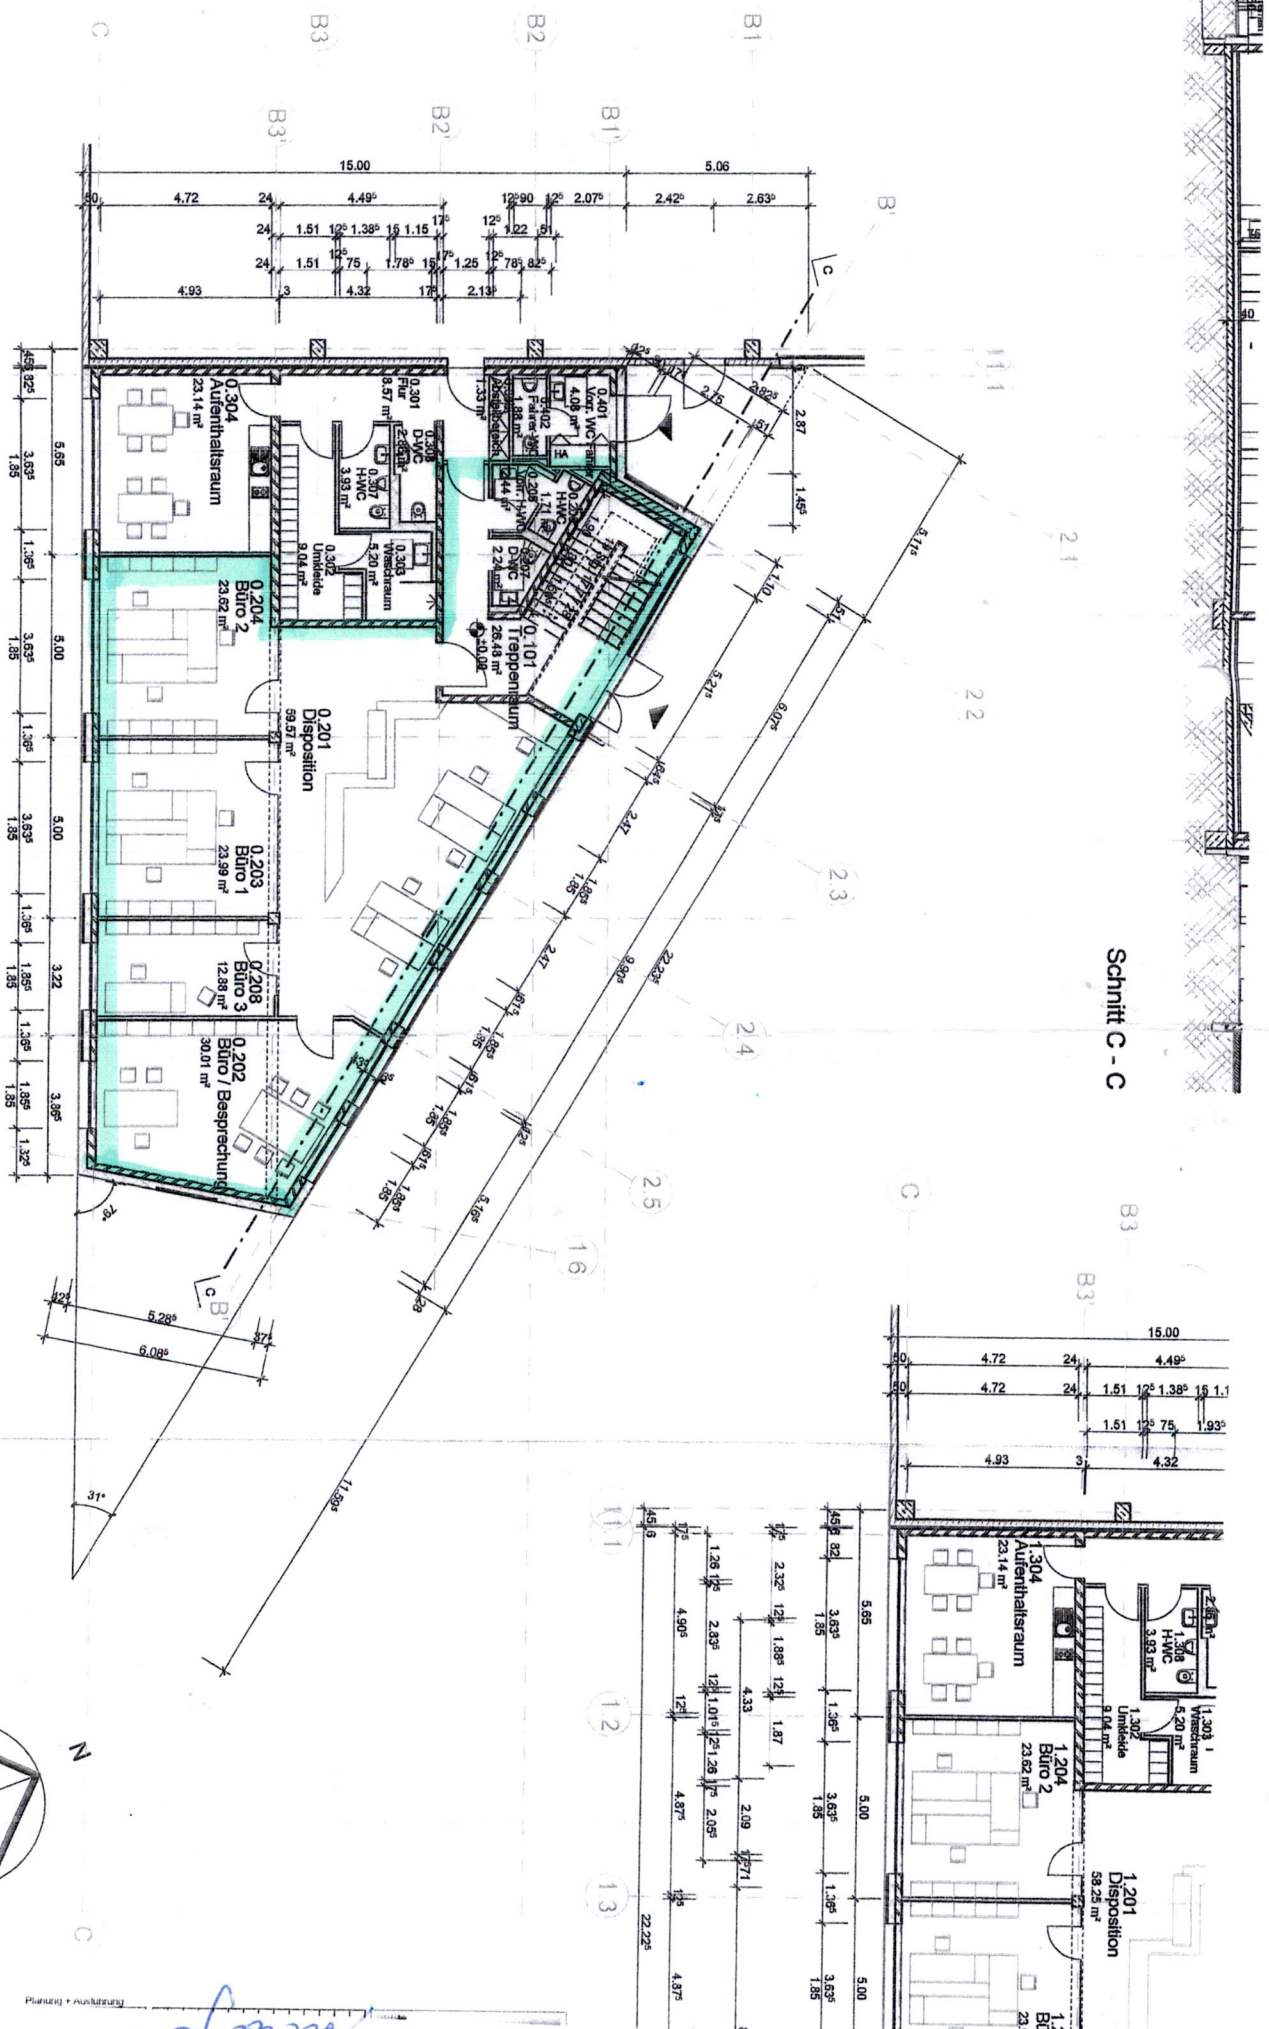

Edgeschoss

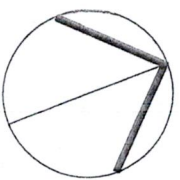

Anlage 2