


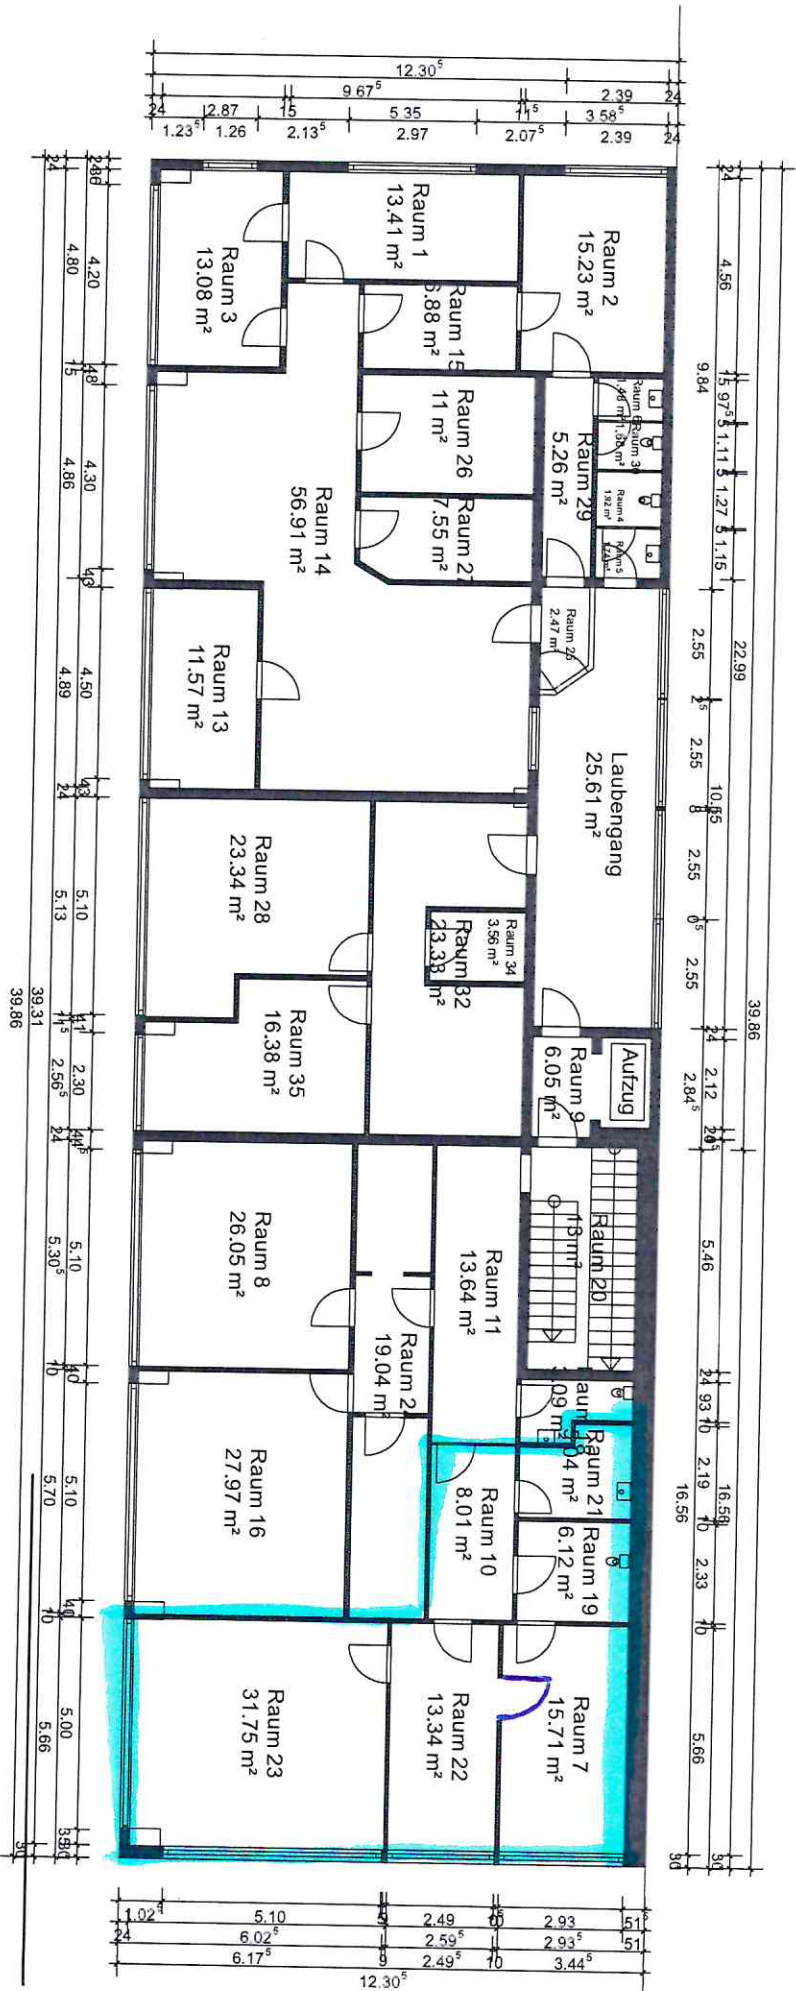

Bauherr:	
Projekt:	Wilhelmstraße 19
Bauzeit:	3. Obergeschoss
Gezeichnet:	Plan-Nr.:
Maßstab:	1 : 120
Datum:	10.12.2013