



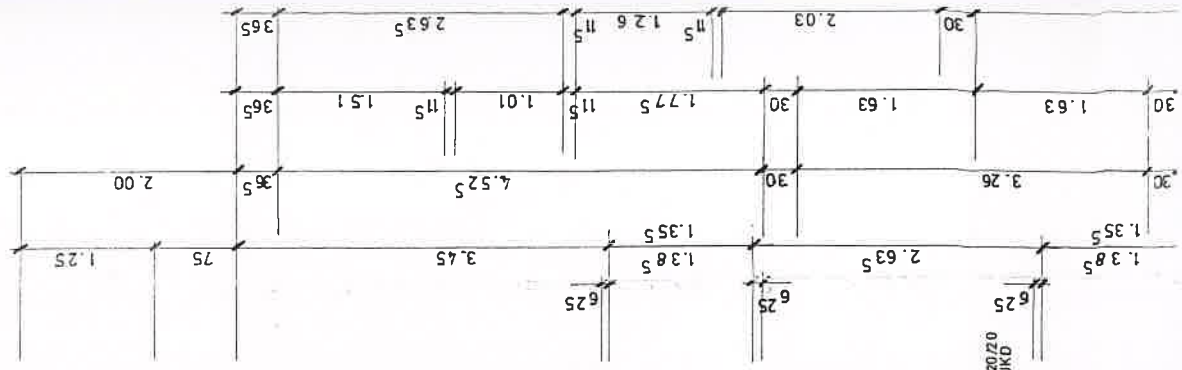


Aktenexemplar

Der Entwurfsverfasser

Datum: Hamm, den 22.04.1987

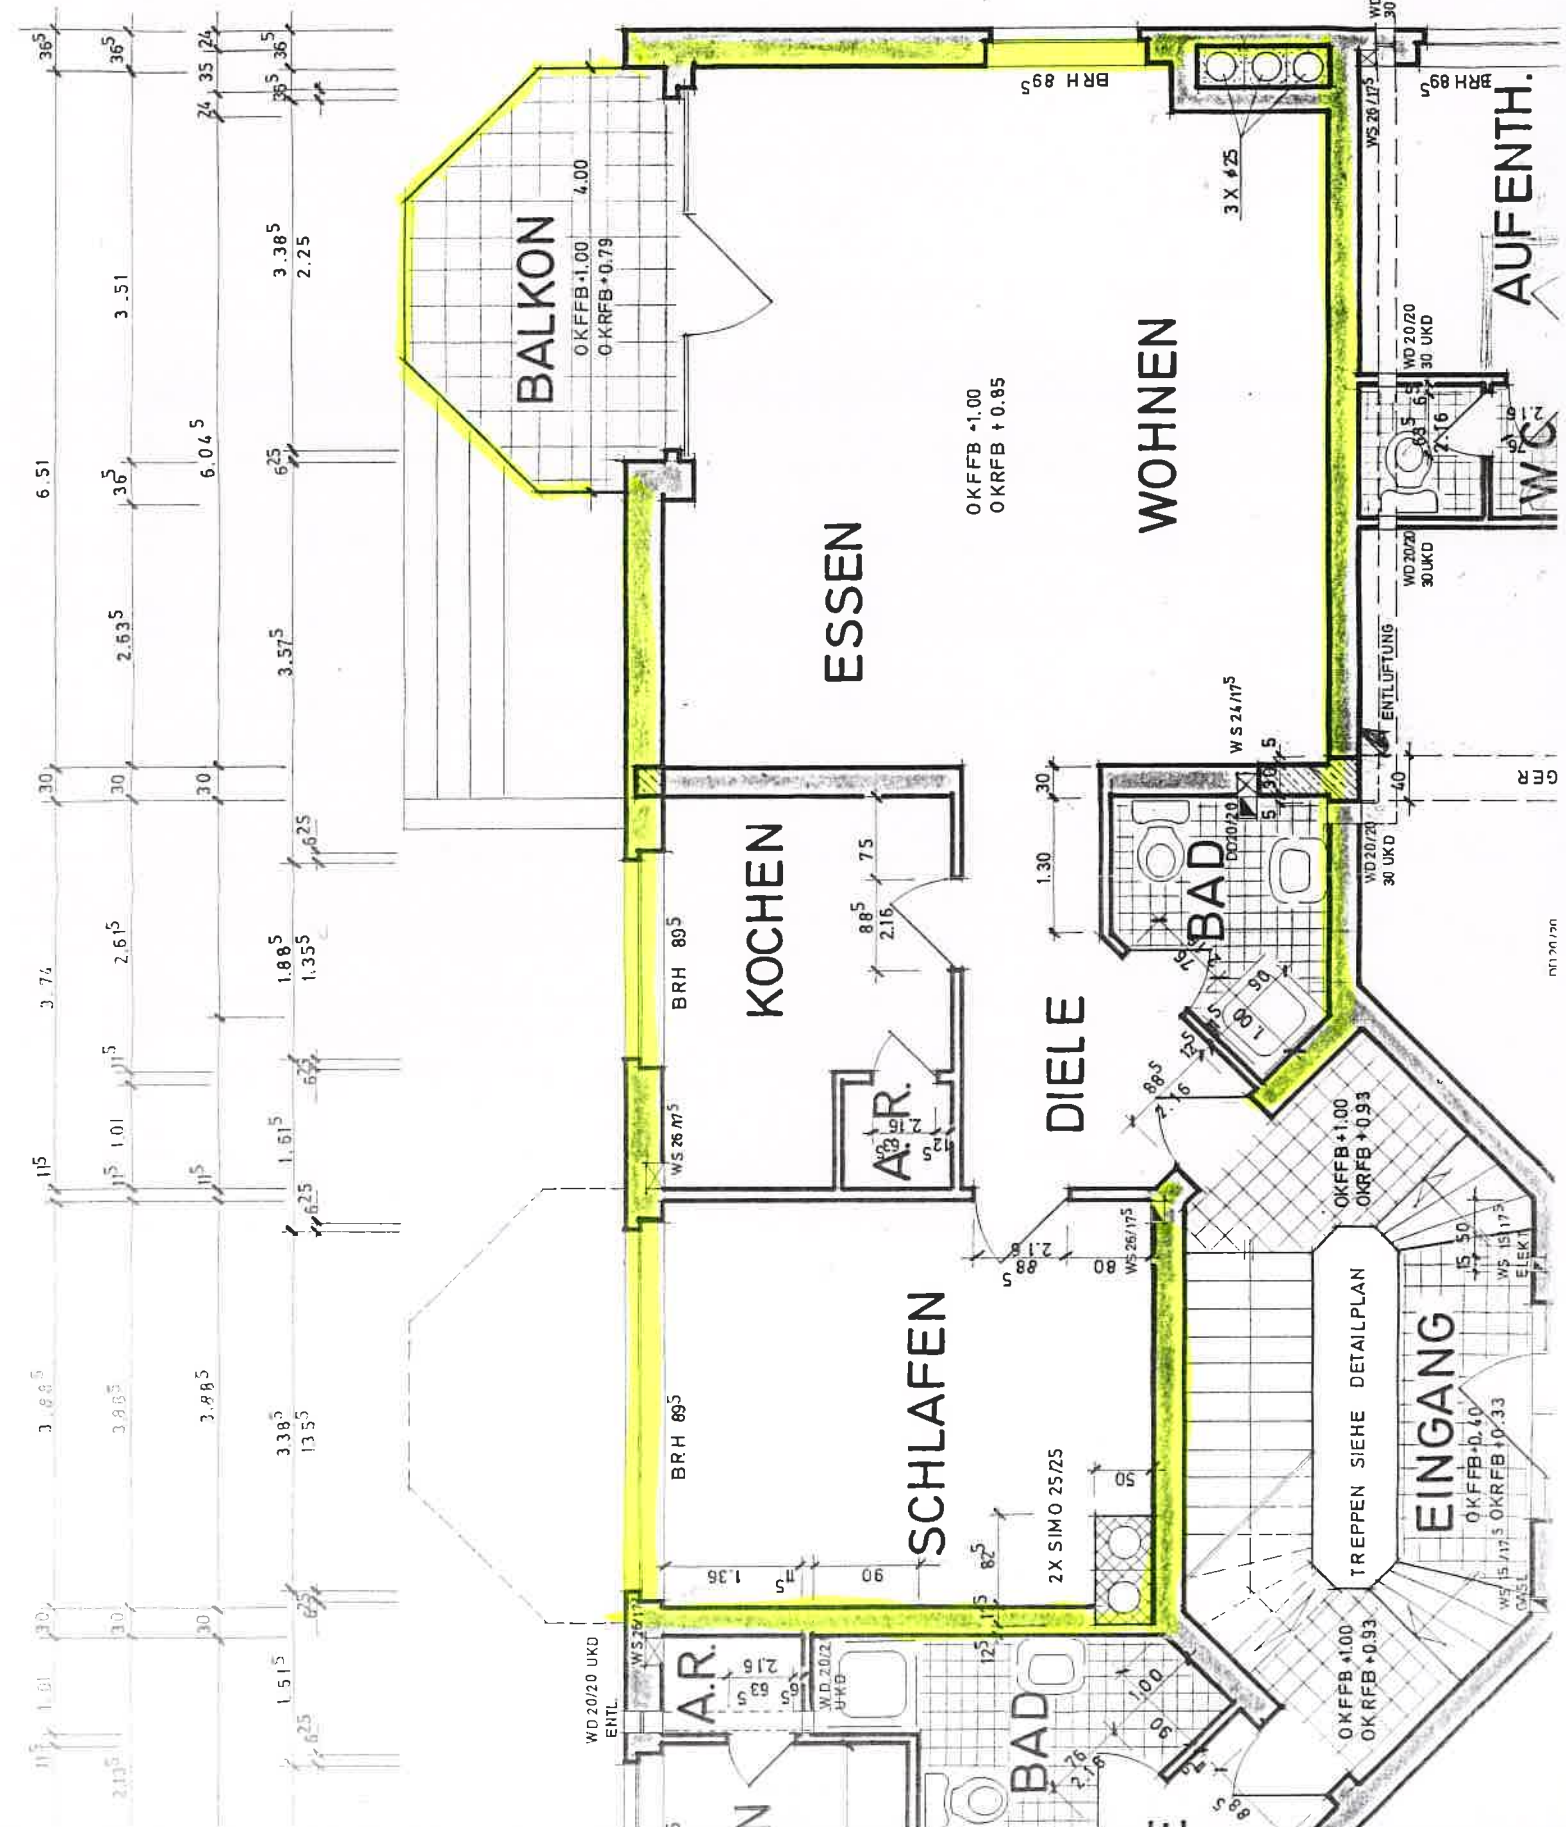

Beauftragte zur Verpfichtung-
klärung vom 10.2.87
Anlagenblatt Nr. 2594
47 Hamm, Der Oberstadtdirektor
- Bauordnungsent -
L. A.

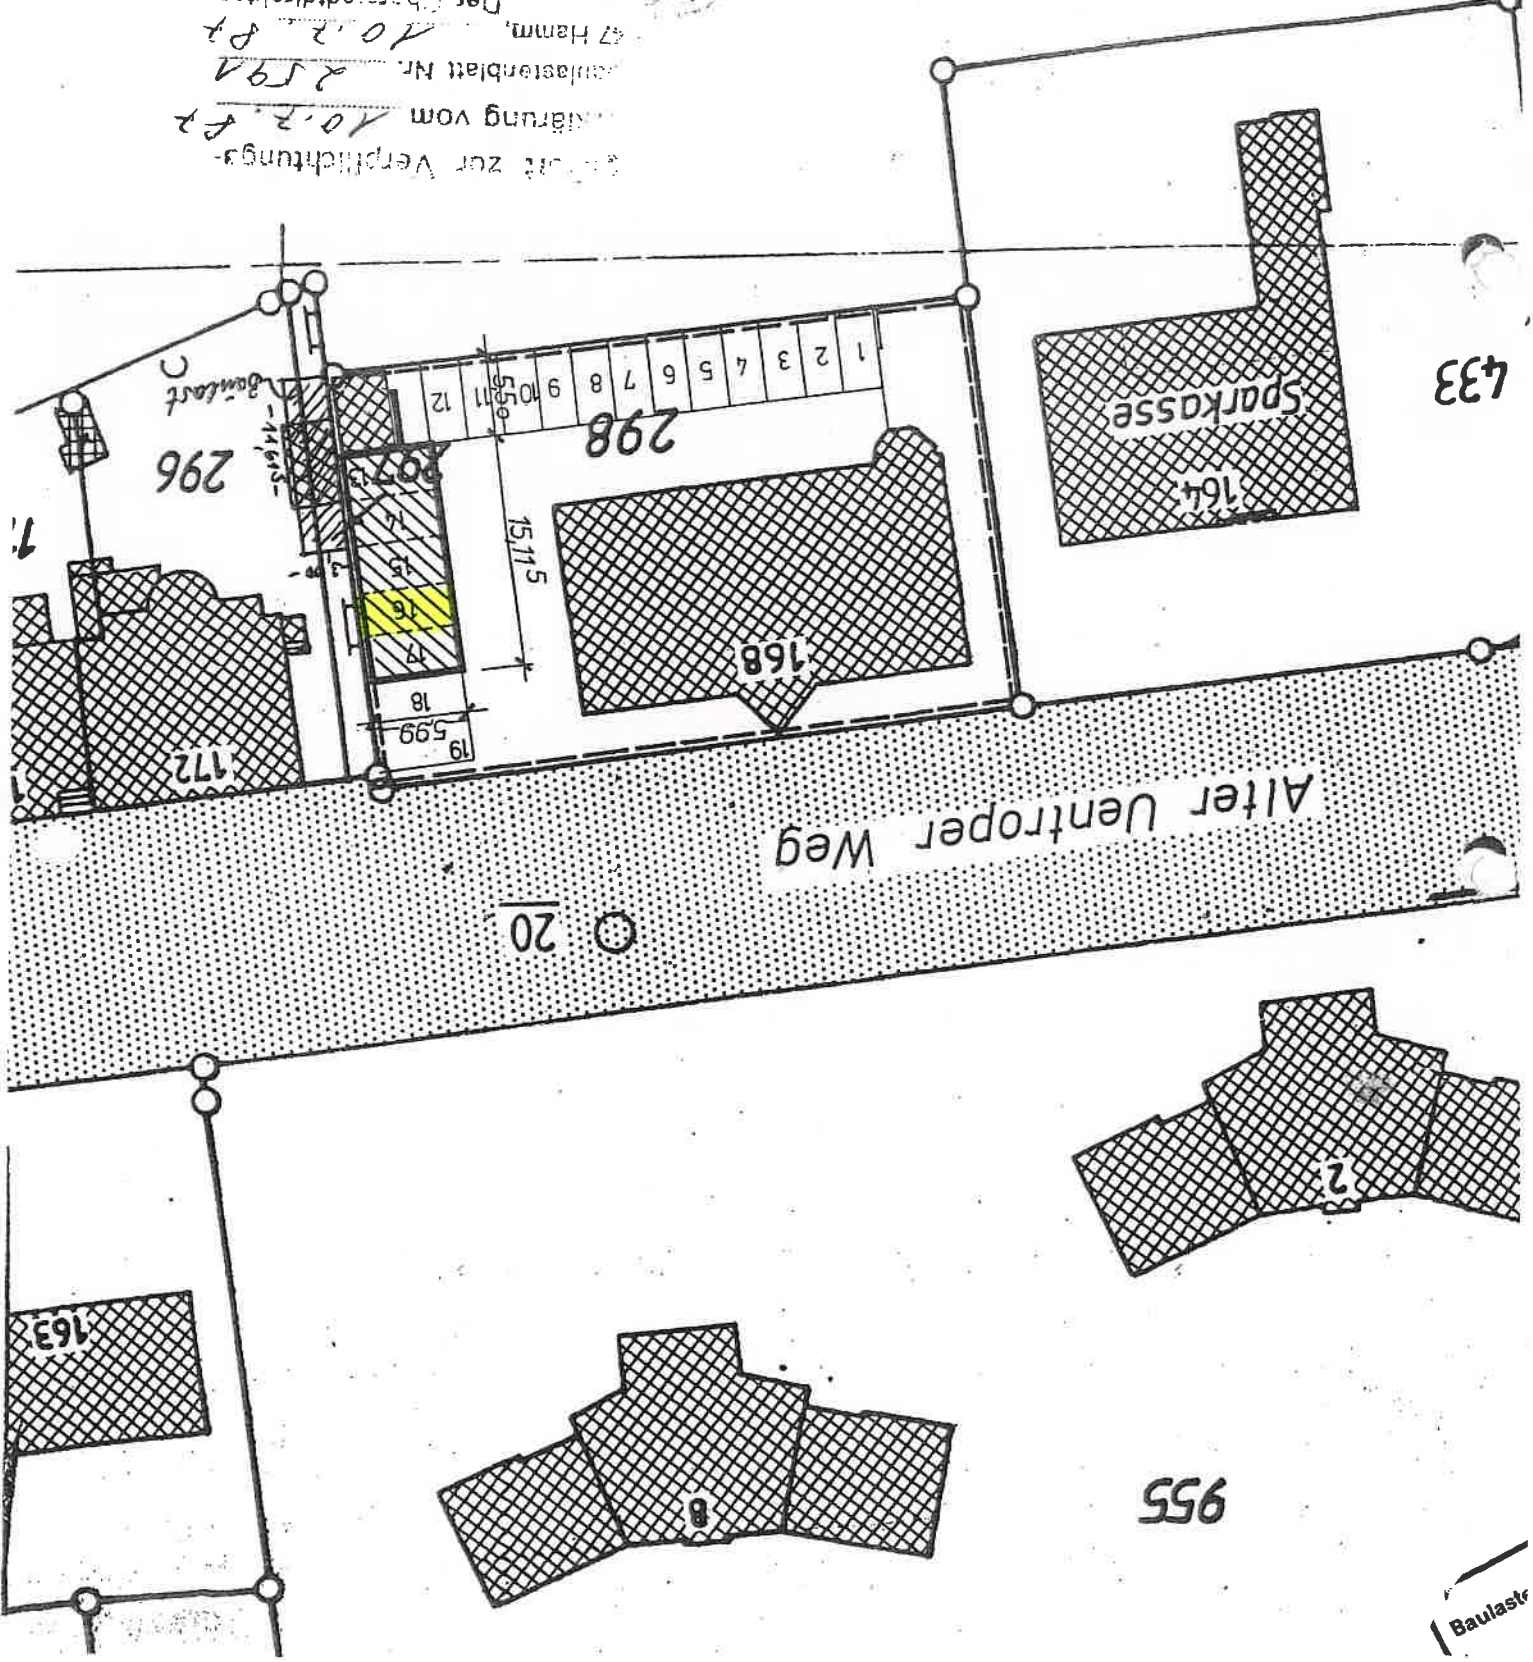

433

Sparkasse

164

298

168

296

172

Alter Uentrop Weg

20

2

955

8

163

Baulast

Wohnflächenaufstellung

ETW-Nr. 2 in 59071 Hamm, Alter Uentroper Weg 168

Diele		6,58	m ²
Bad		4,24	m ²
Schlafen		16,67	m ²
Kochen		8,33	m ²
Abstellraum		1,00	m ²
Wohnen/Essen		37,73	m ²
Balkon	(8,08 m ² x 0,5) =	4,04	m ²
gesamt		78,59	m²