


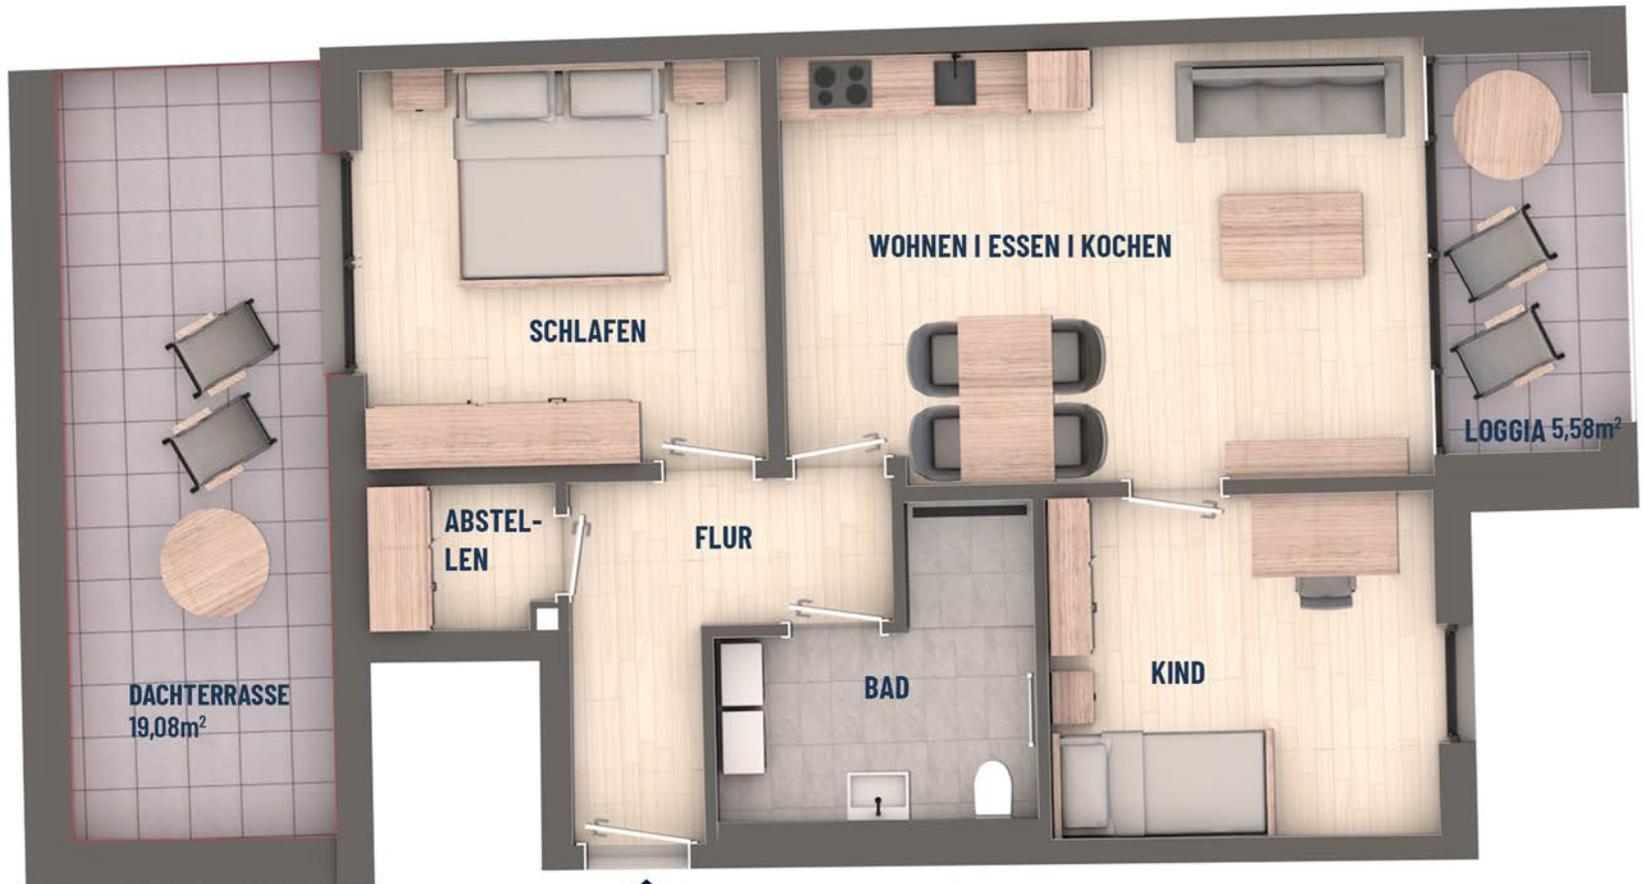

Raum	m ²
Abst.	2,36
Bad	6,93
Dachterrasse (50% Anrechnung)	9,54
Flur	6,83
Kind/ Gast	12,00
Loggia (50% Anrechnung)	2,79
Schlafen	14,52
Wohnen	25,12
Gesamt:	80,08m²



Bei den Maßen handelt es sich um ca. Maßangaben. Die Möbel, Küchen und Sanitärobjekte sind ausschließlich Beispiele und nicht rechtsverbindlich.