

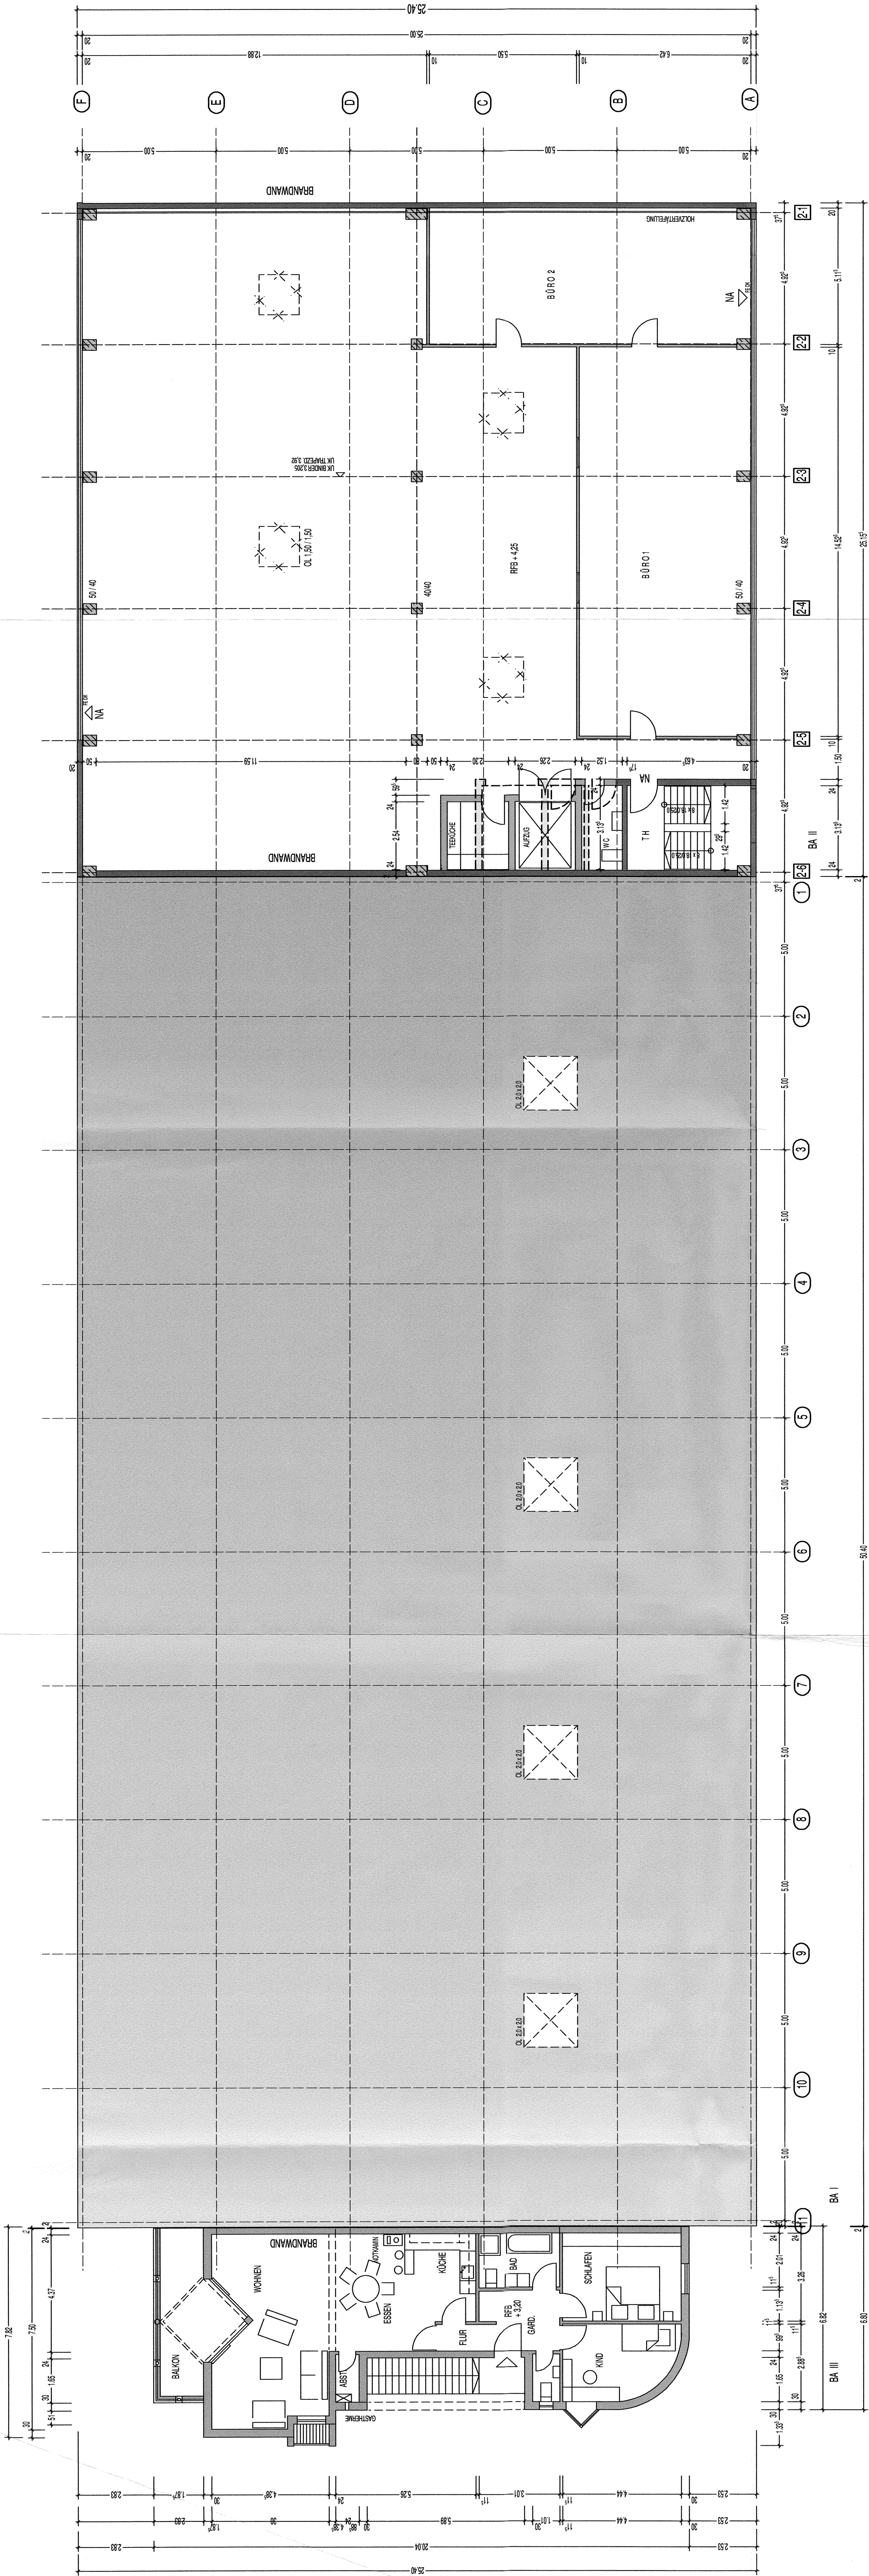
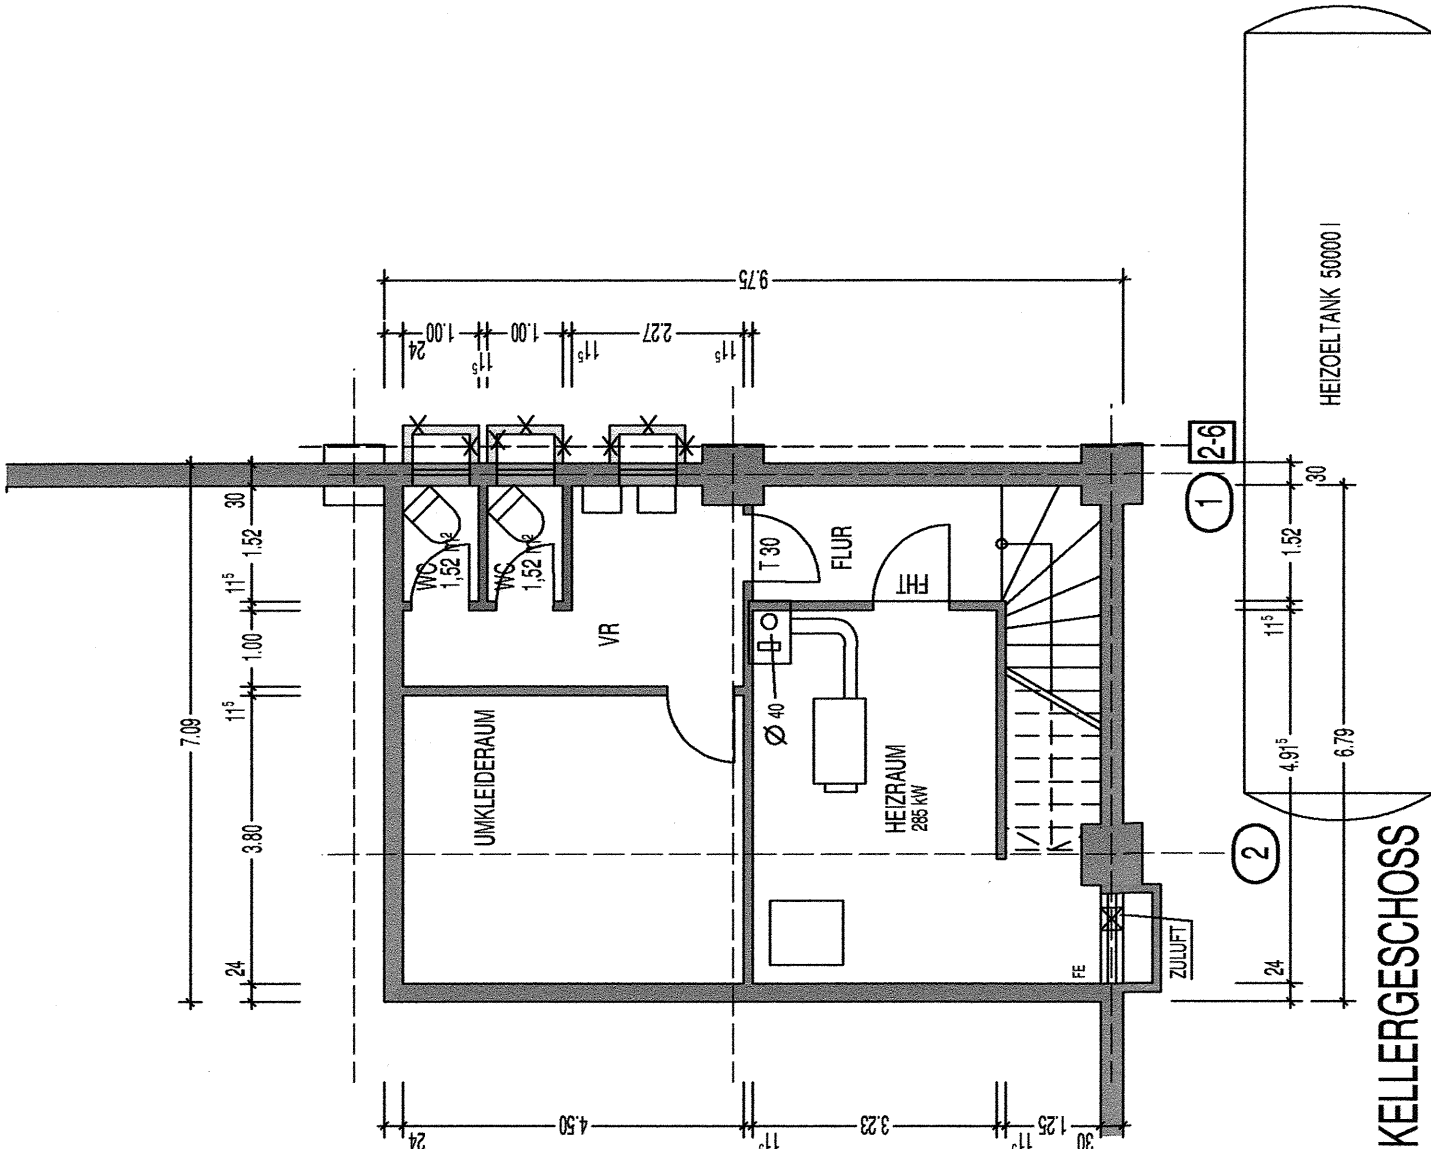
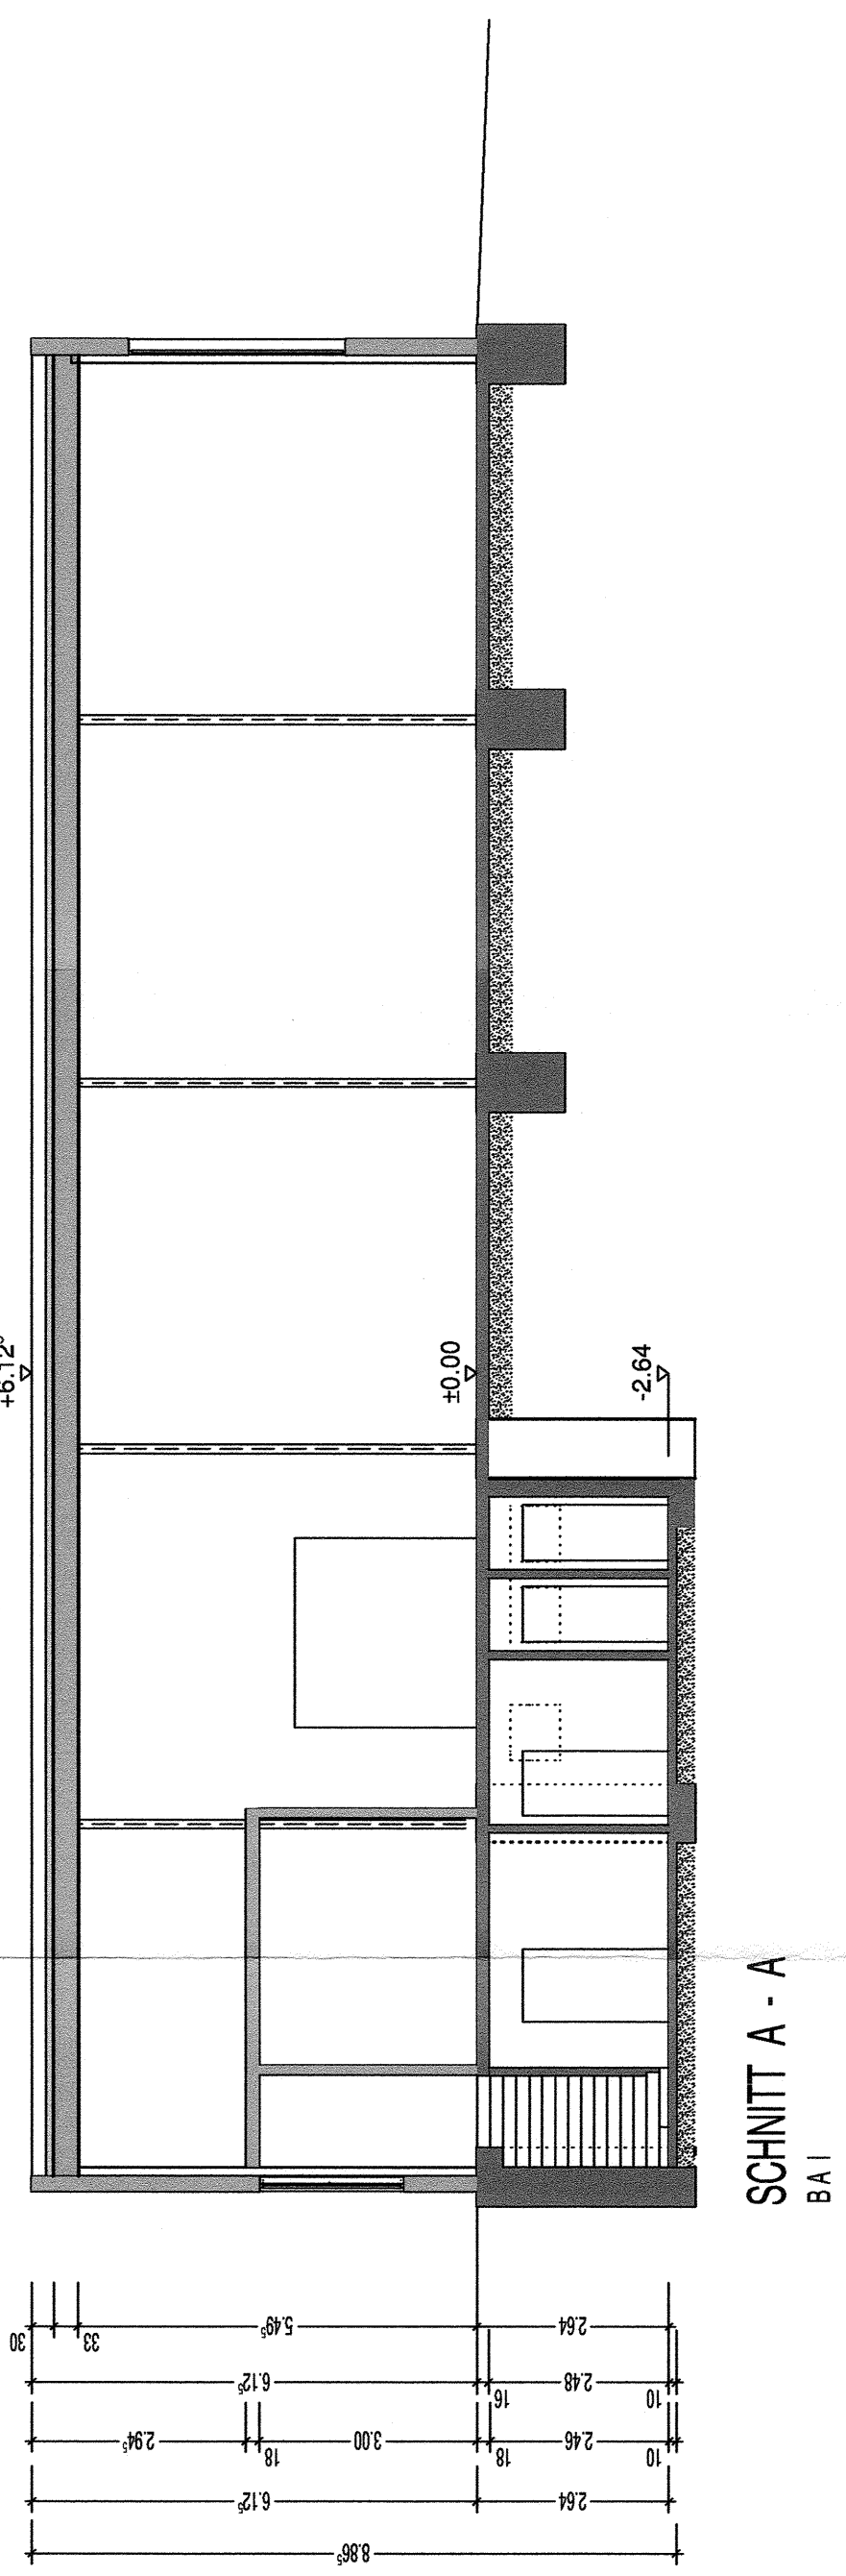


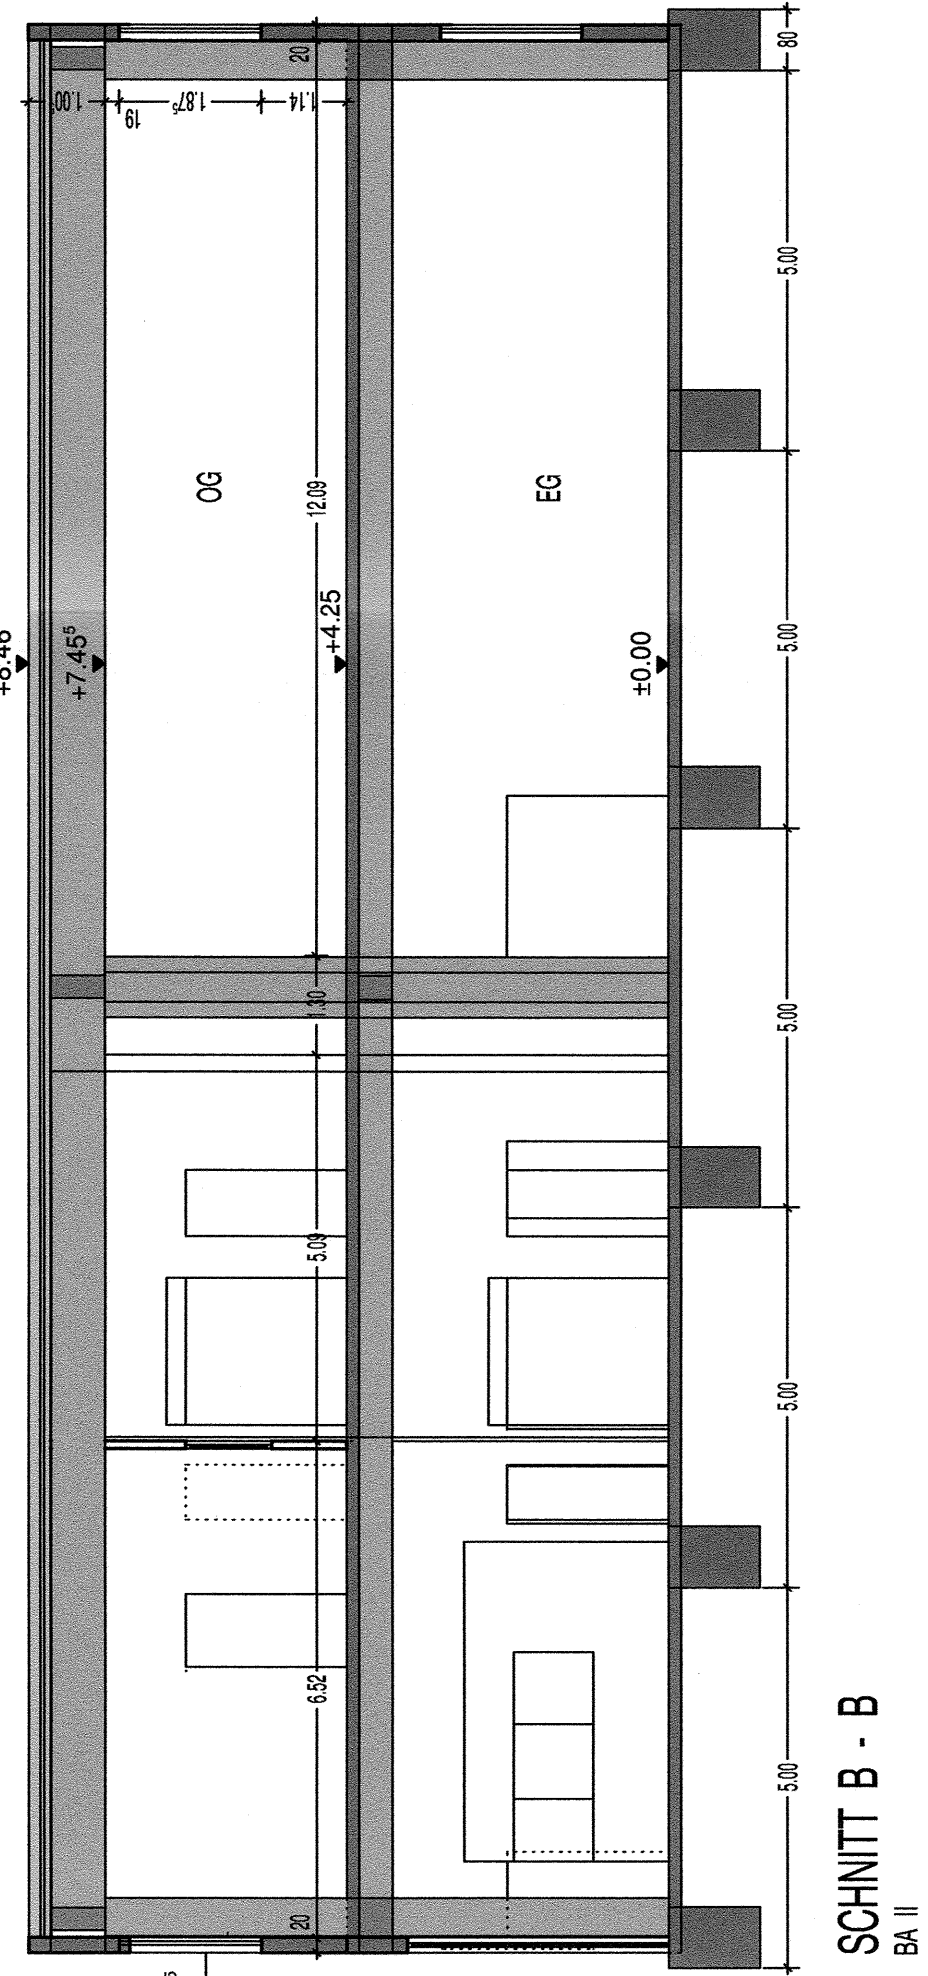

BA III
OBERGESCHOSS

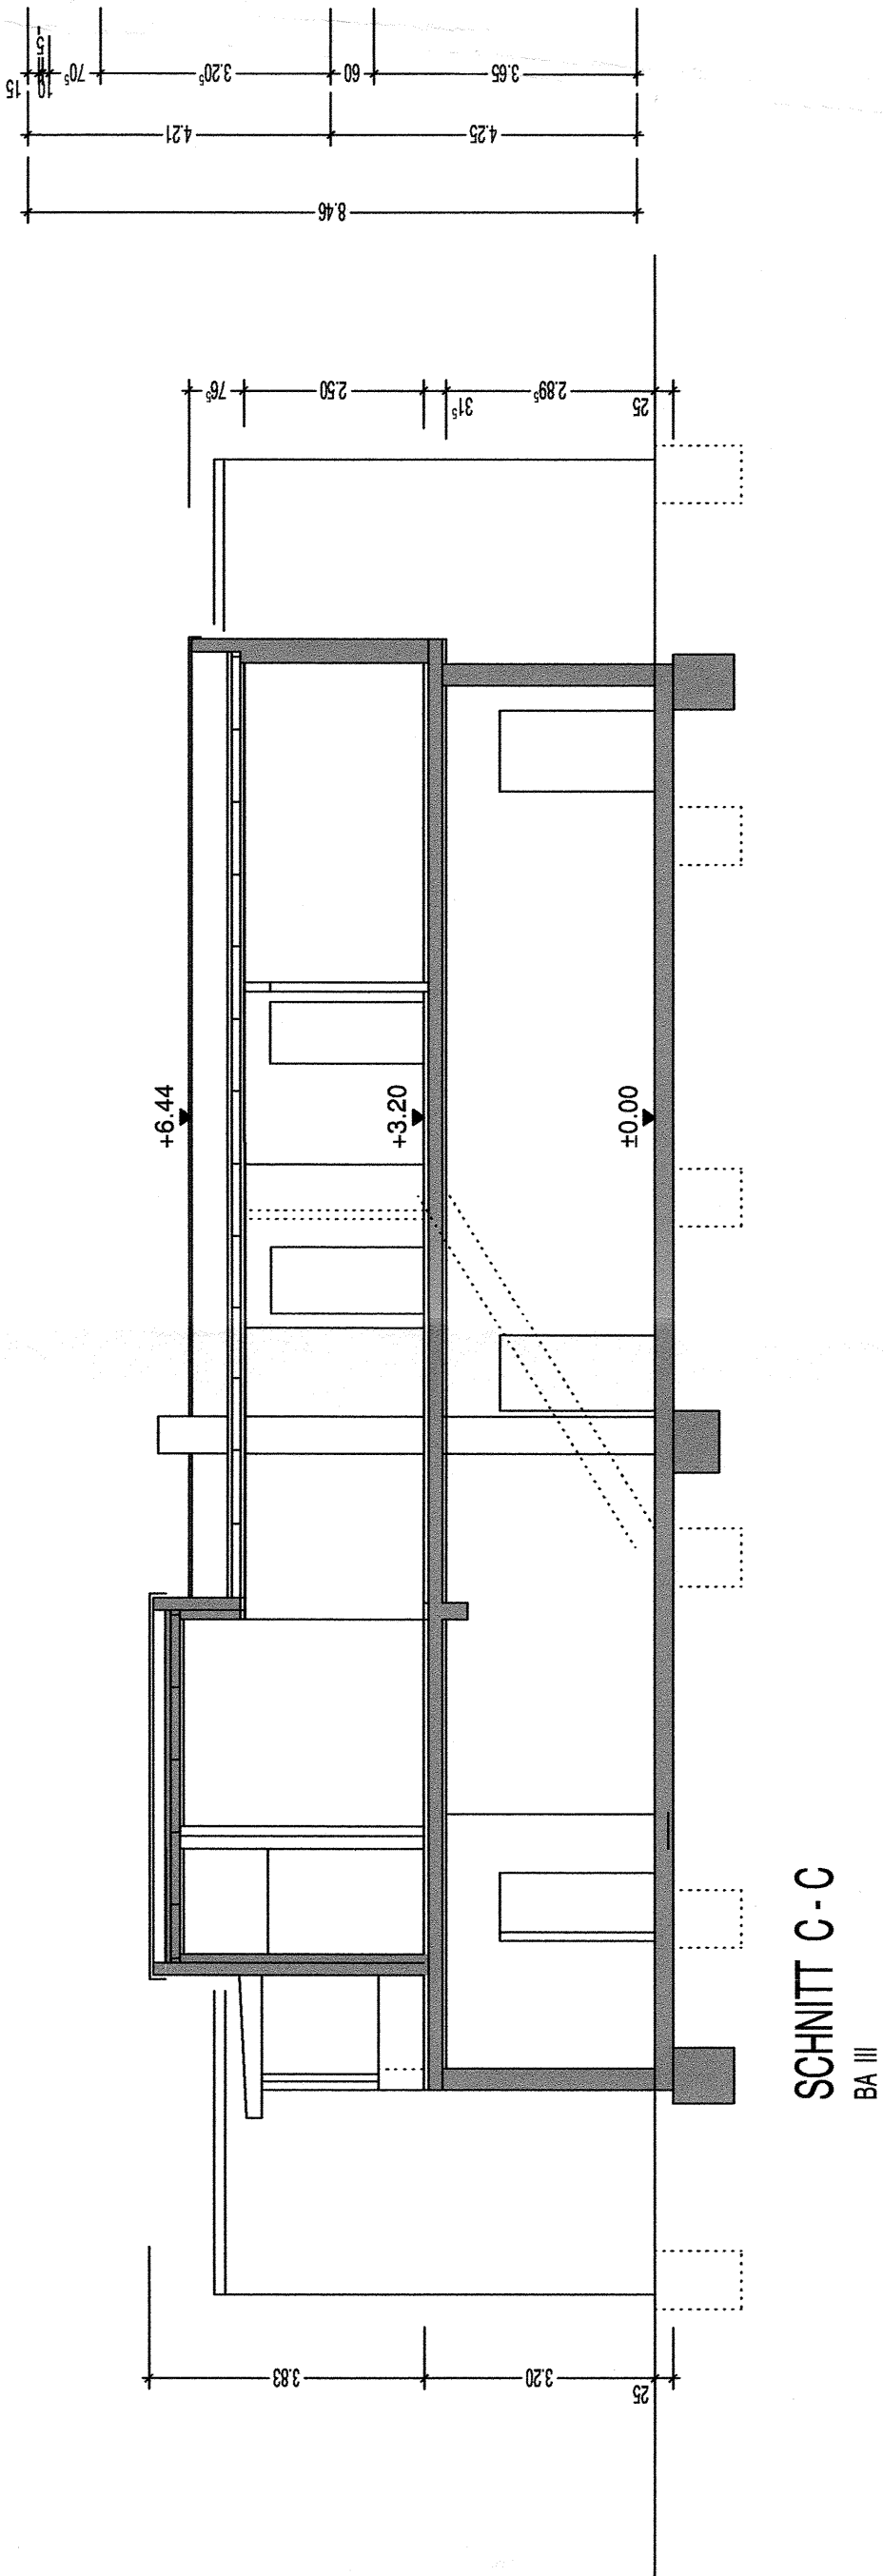

. Fertigung	
Ort des Vorhabens:	Ludwigstrasse 8, 89340 Leipheim Flurnummer 1184/4, Gemarkung Leipheim
Art des Vorhabens:	Umbau und Nutzungsänderung der bestehenden, gewerblichen Betriebsgebäudeanlage
Antrag:	Edwin und Waltraud Suka Eibenweg 11, 89359 Kitz
Kitz, 29.04.2007	
Planinhalt:	Grundriss UG, OG und Schnitte M = 1 : 100
Nachbarn	Fl.-Nr. 1184/3
	Fl.-Nr. 1185
Entwurfsverfasser:	ML Planungsguppe Lehm GmbH Dipl. Ing. FH Michael Lehm, Architekt Herzog - Georg - Straße 84 89415 Lauringen / Donau
Lauringen, den 29.04.2007	