

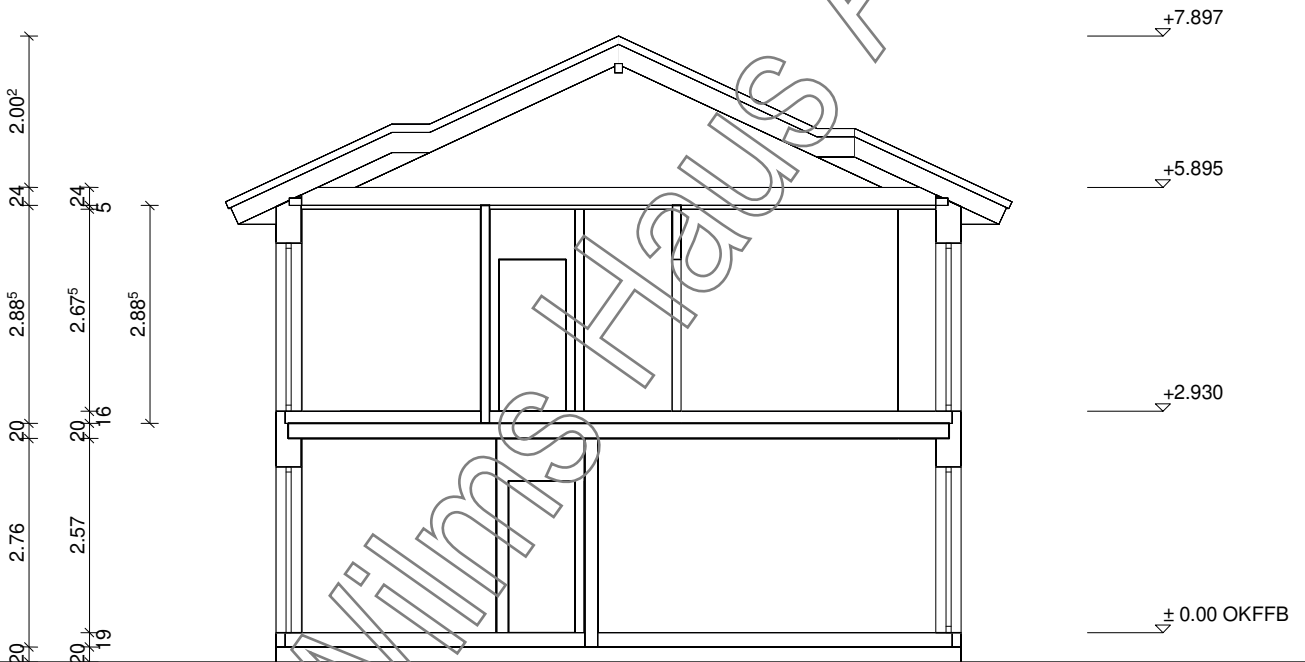
 Wilms AG	BAUHERR: Vera BP		
		DATUM	NAME
	GEZEICHNET	26.08.2024	
	GEPRÜFT		
M 1:100 in m, cm	Erdgeschoss		ZEICHNUNG NR.:

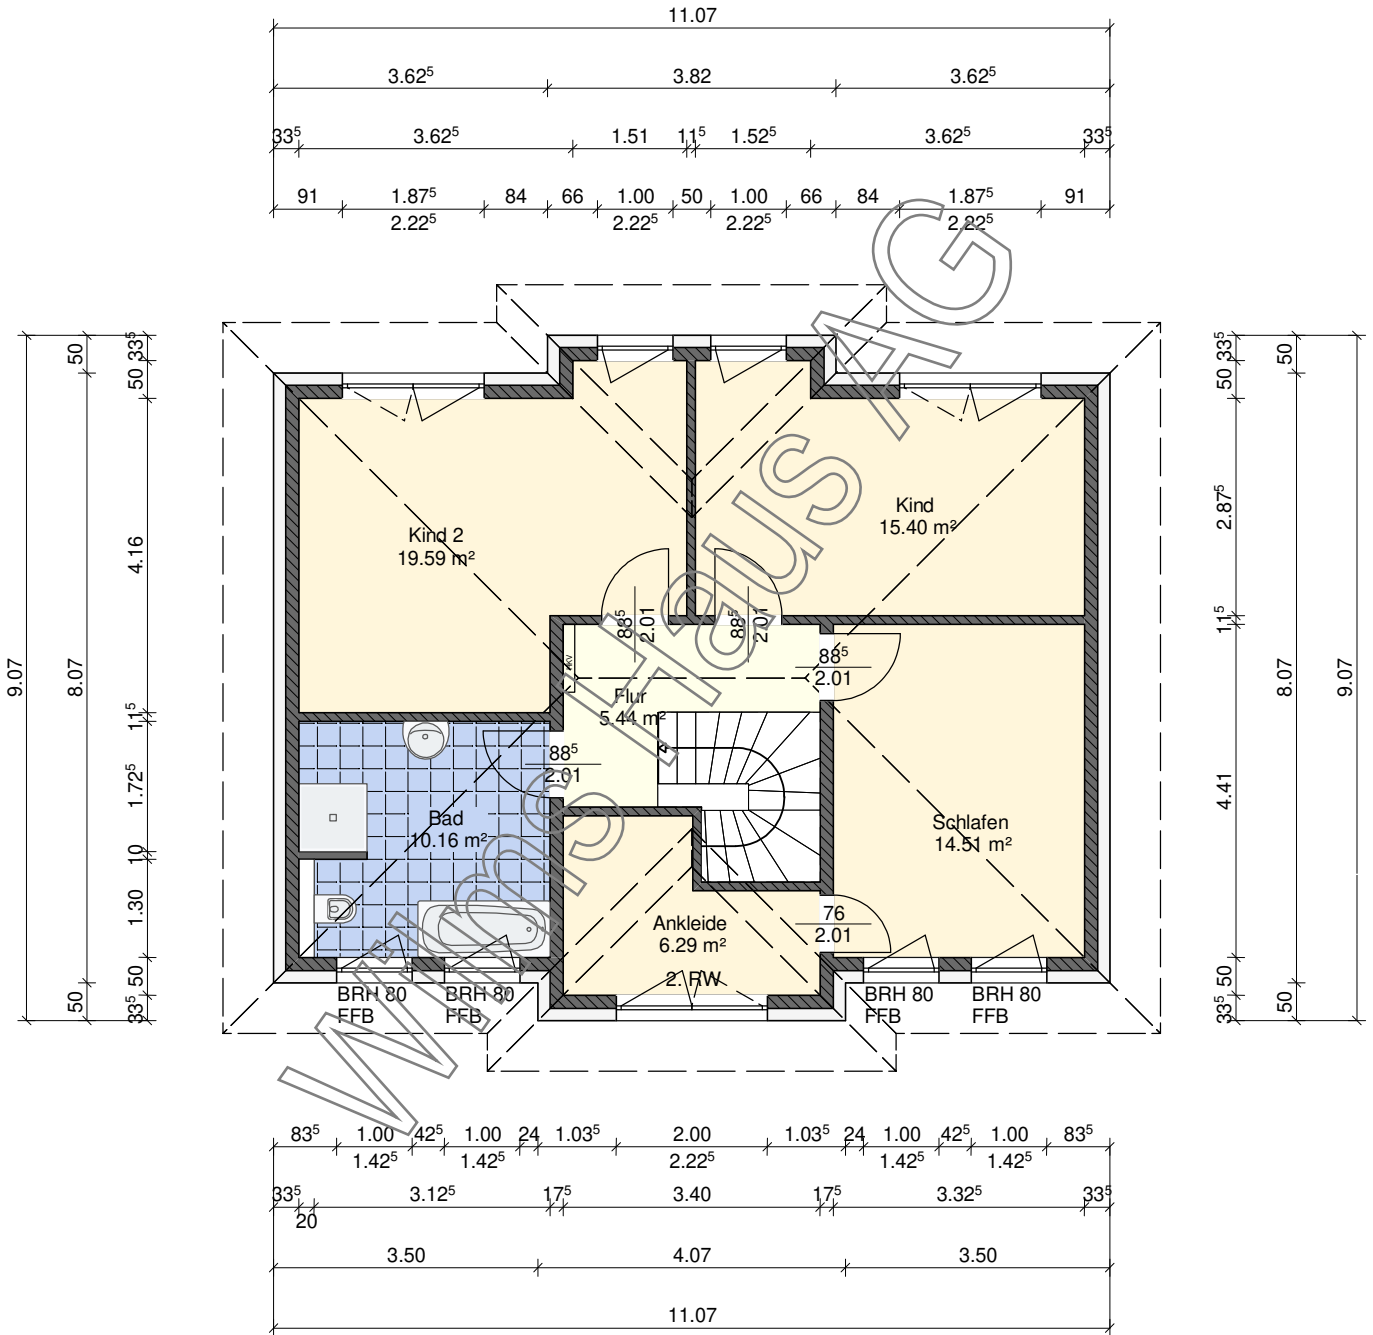

 Wilms AG	BAUHERR: Vera BP	
	GEZEICHNET	DATUM 26.08.2024
	GEPRÜFT	NAME
M 1:100 in m, cm	Dachgeschoss	
	ZEICHNUNG NR.:	

Dachkonstruktion lt. Statik

Dachneigung: 25.0°



Wilms AG

BAUHERR: Vera BP

	DATUM	NAME
GEZEICHNET	26.08.2024	
GEPRÜFT		


M 1:100
in m, cm

Schnitt A


ZEICHNUNG
NR.:

Dachkonstruktion lt. Statik


Dachneigung: 25.0°

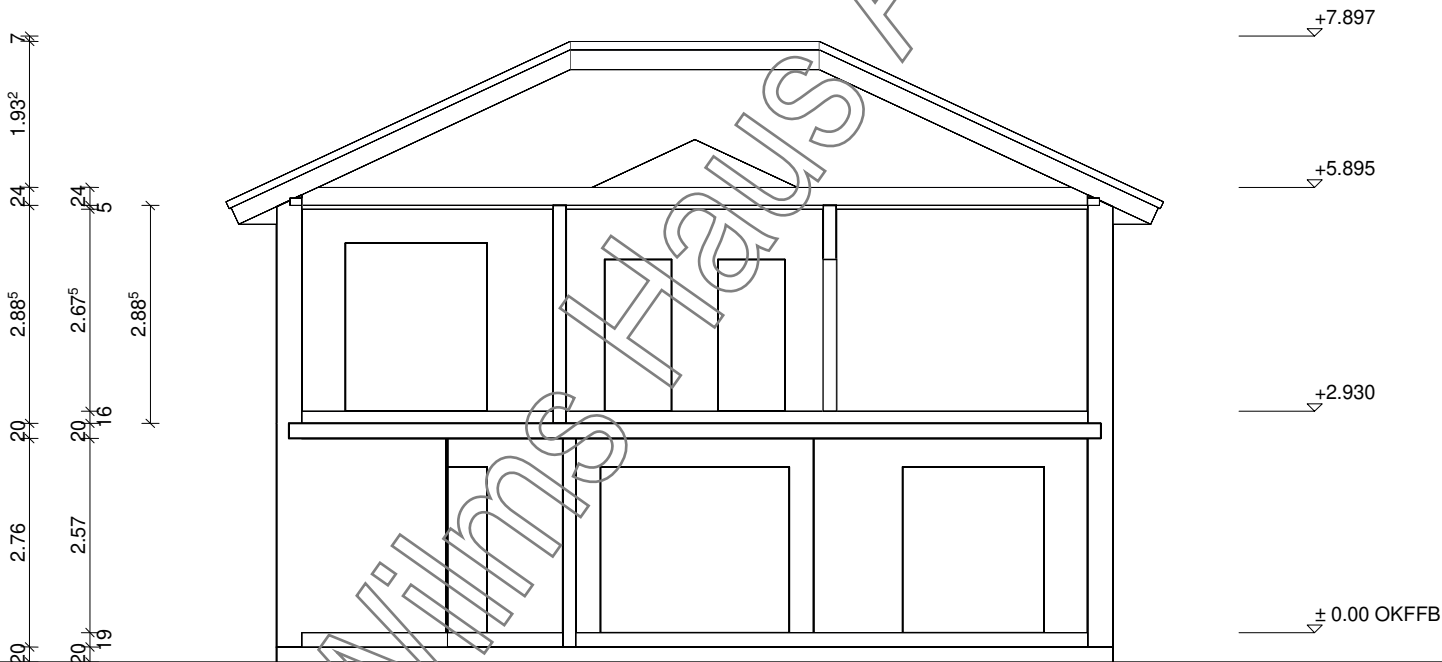



Wilms AG

 Wilms AG	BAUHERR: Vera BP		
		DATUM	NAME
	GEZEICHNET	26.08.2024	
	GEPRÜFT		
M 1:100 in m, cm	Schnitt B		ZEICHNUNG NR.:




 Wilms AG	BAUHERR: Vera BP		
		DATUM	NAME
	GEZEICHNET	26.08.2024	
	GEPRÜFT		
M 1:100 in m, cm	Nordansicht		ZEICHNUNG NR.:

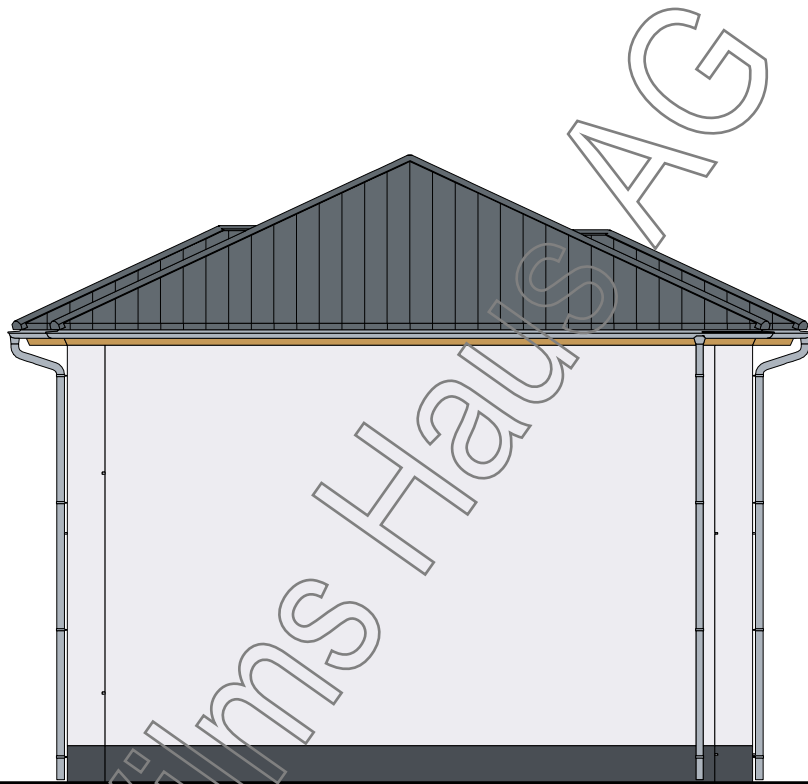


 Wilms AG	BAUHERR: Vera BP		
		DATUM	NAME
	GEZEICHNET	26.08.2024	
	GEPRÜFT		
M 1:100 in m, cm	Ostansicht		ZEICHNUNG NR.:



© WilmsAG 2018
 Jede Verlinkung, Vervielfältigung, Verbreitung, Sendung und Wieder-
 bzw. Weitergabe der Inhalte ist ohne schriftliche Genehmigung der
 WilmsAG ausdrücklich untersagt.

 Wilms AG	BAUHERR: Vera BP		
		DATUM	NAME
	GEZEICHNET	26.08.2024	
	GEPRÜFT		
M 1:100 in m, cm	Südansicht		ZEICHNUNG NR.:

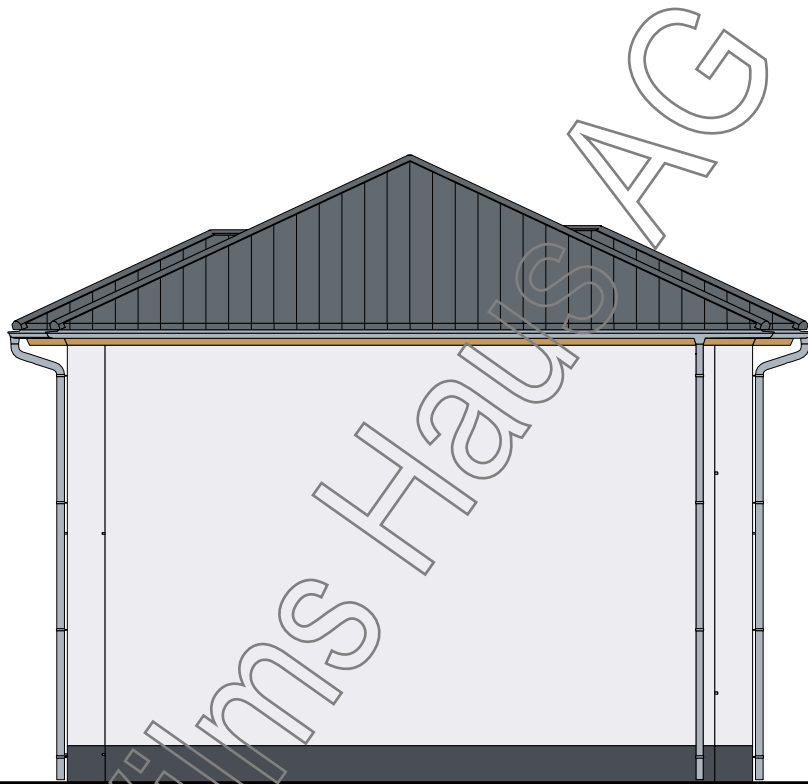

BAUHERR: Vera BP

	DATUM	NAME
GEZEICHNET	26.08.2024	
GEPRÜFT		

M 1:100
in m, cm

Westansicht

ZEICHNUNG
NR.: