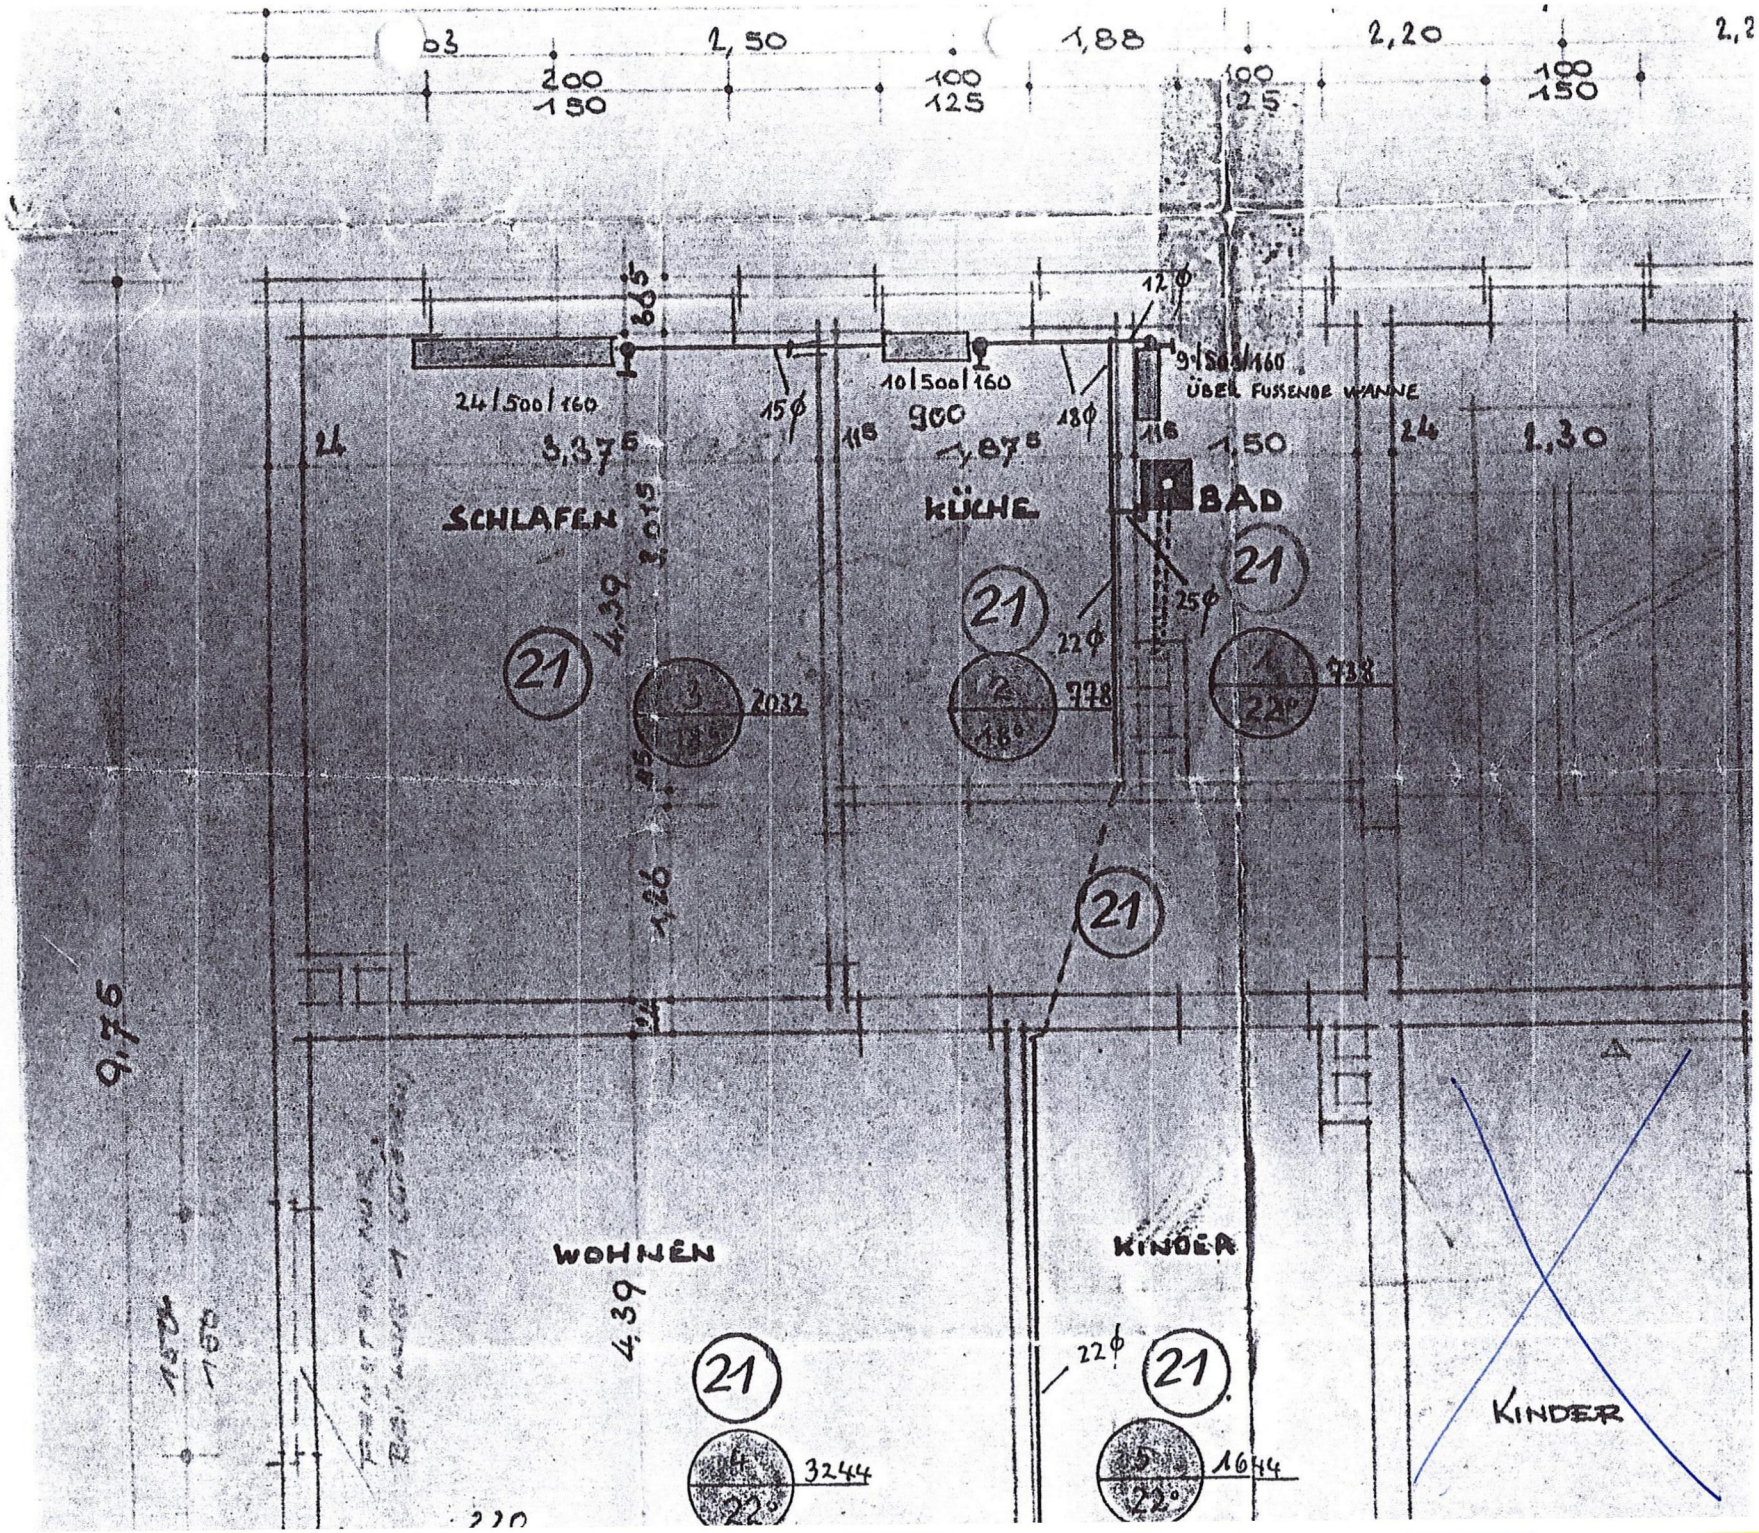
2,50
1,88
2,20
200
150
100
125
100
25
100
150
24/500/160
10/500/160
9/500/160
ÜBER FUSSENDE WANNE
15ϕ
18ϕ
12ϕ
25ϕ
22ϕ
900
3,375
1,875
1,50
1,30
SCHLAFEN
KÜCHE
BAD
21
2032
778
738
4,39
1,26
9,76
WOHNEN
KINDER
3244
1644
KINDER