


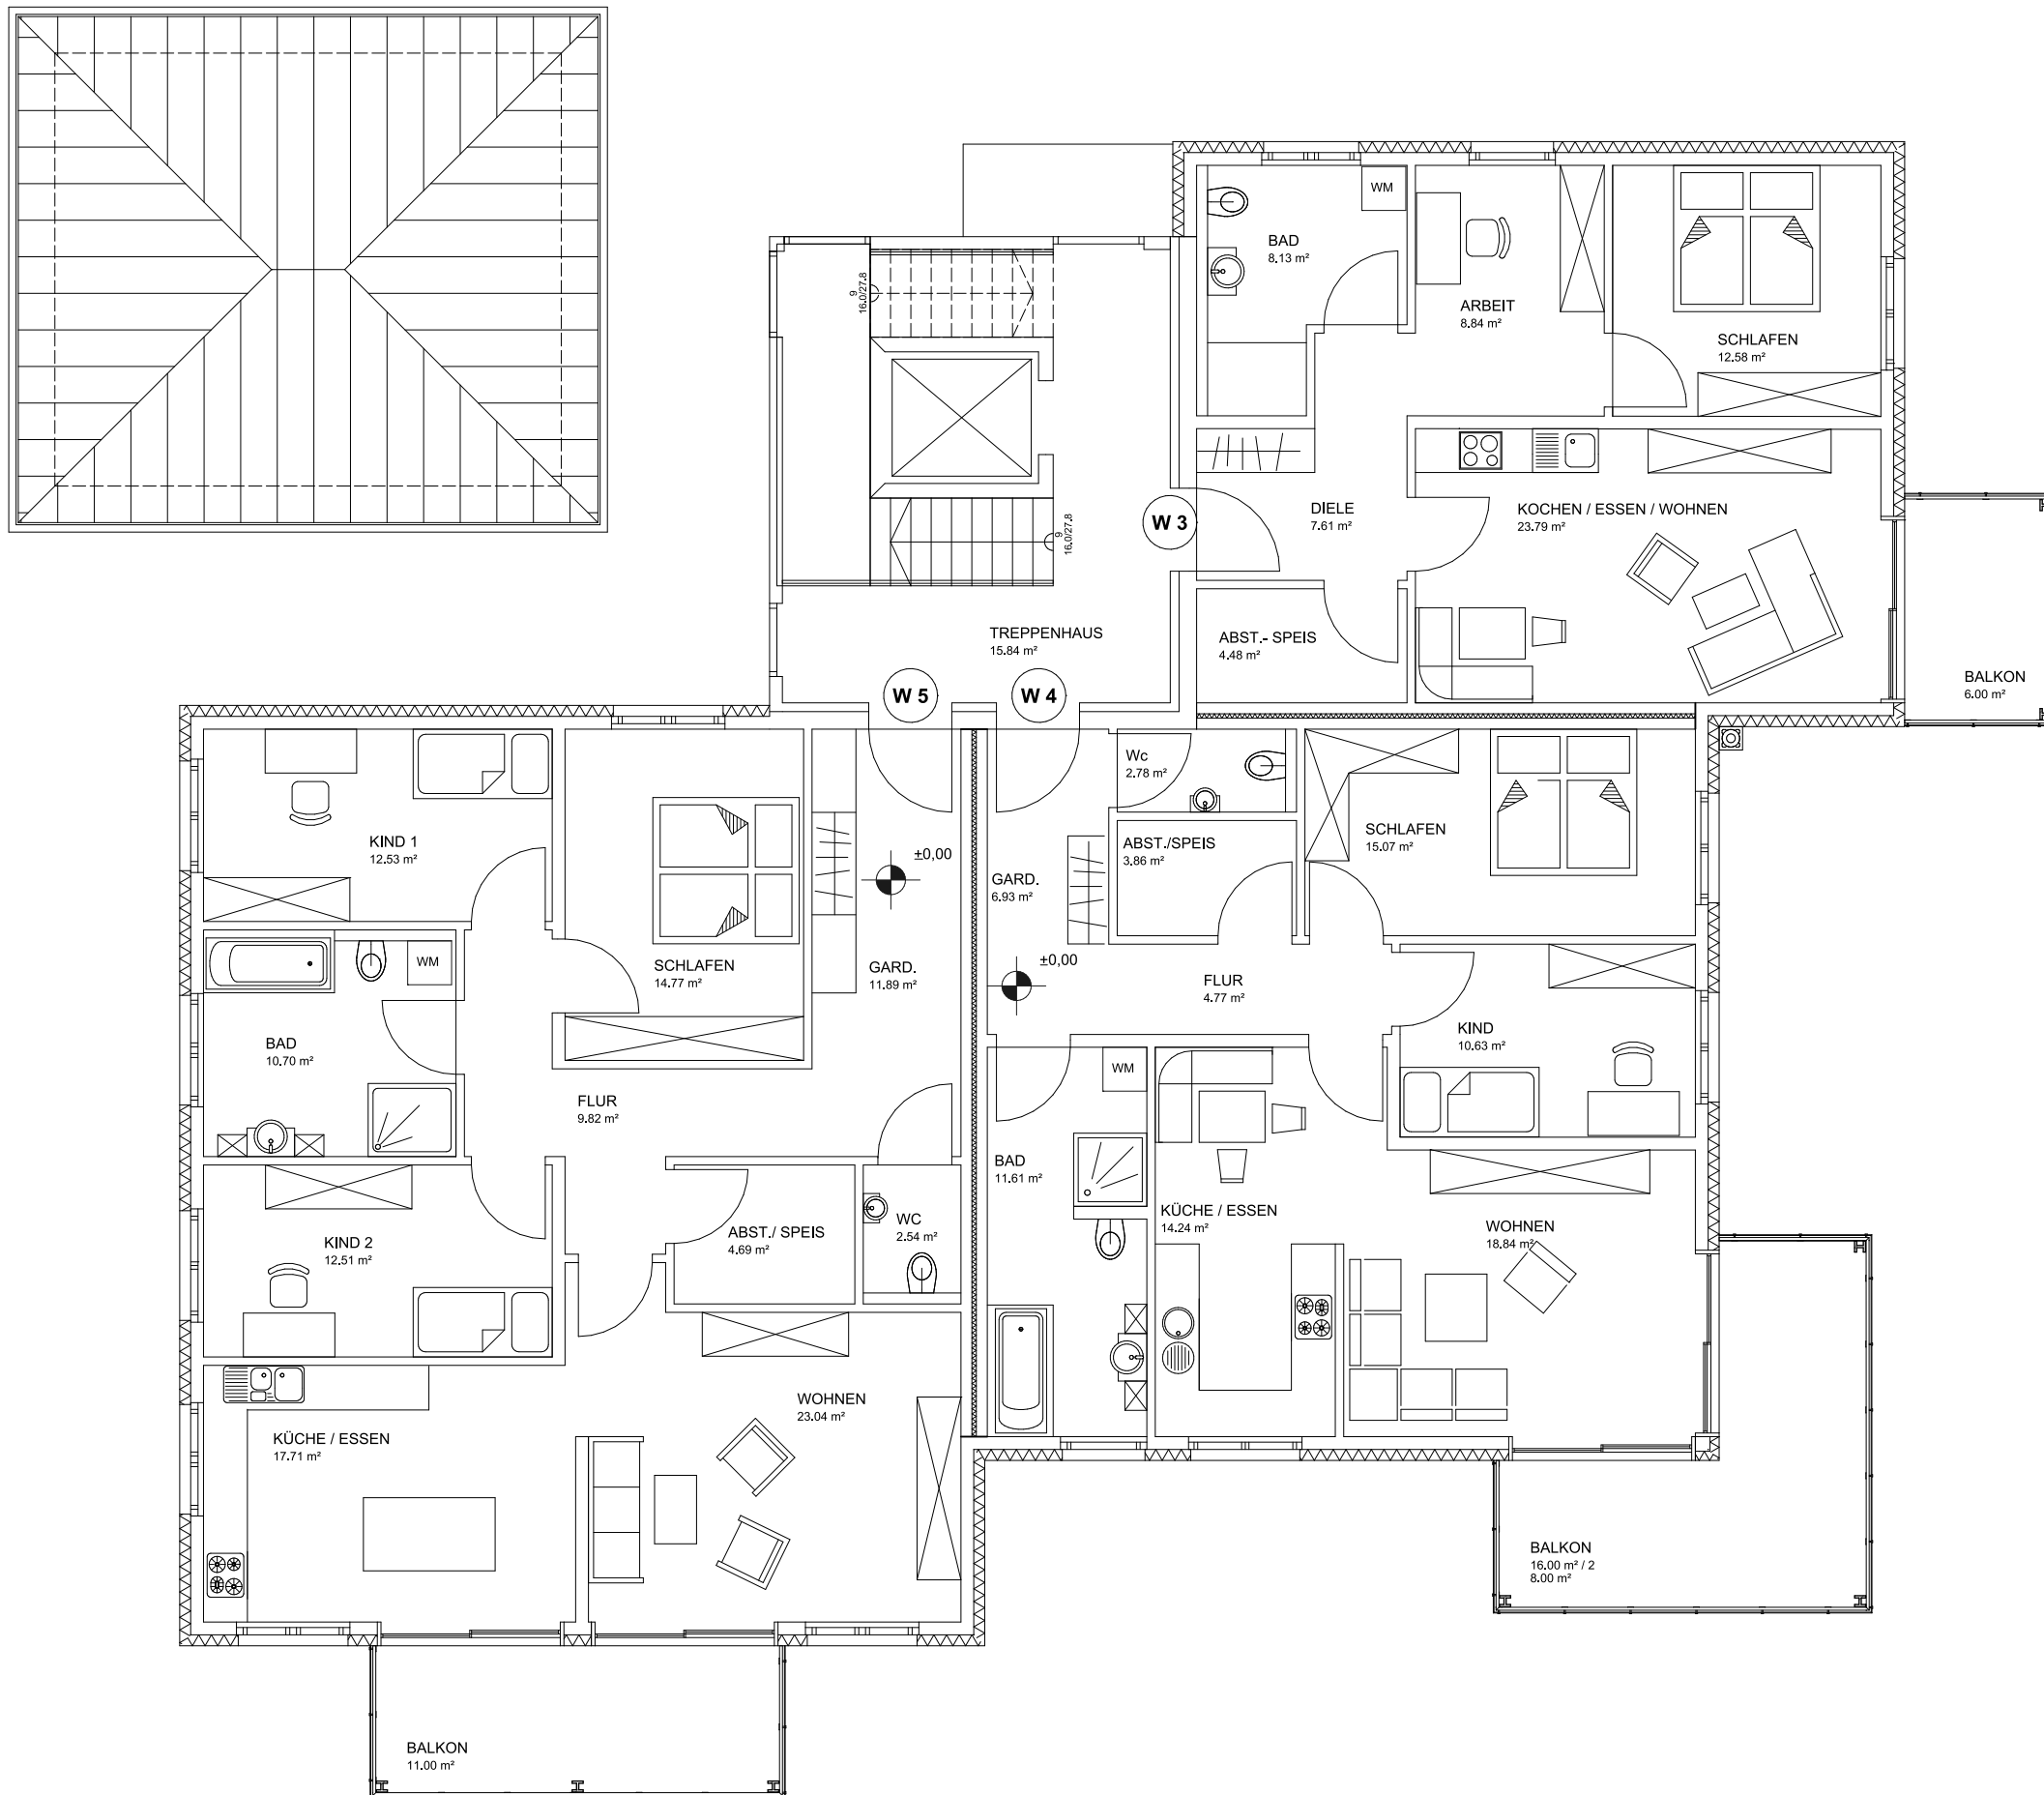

Neubau einer Wohnanlage an der
Luitpoldstr. Dinkelsbühl

1. Obergeschoss M. 1 : 100
25.10.2016