


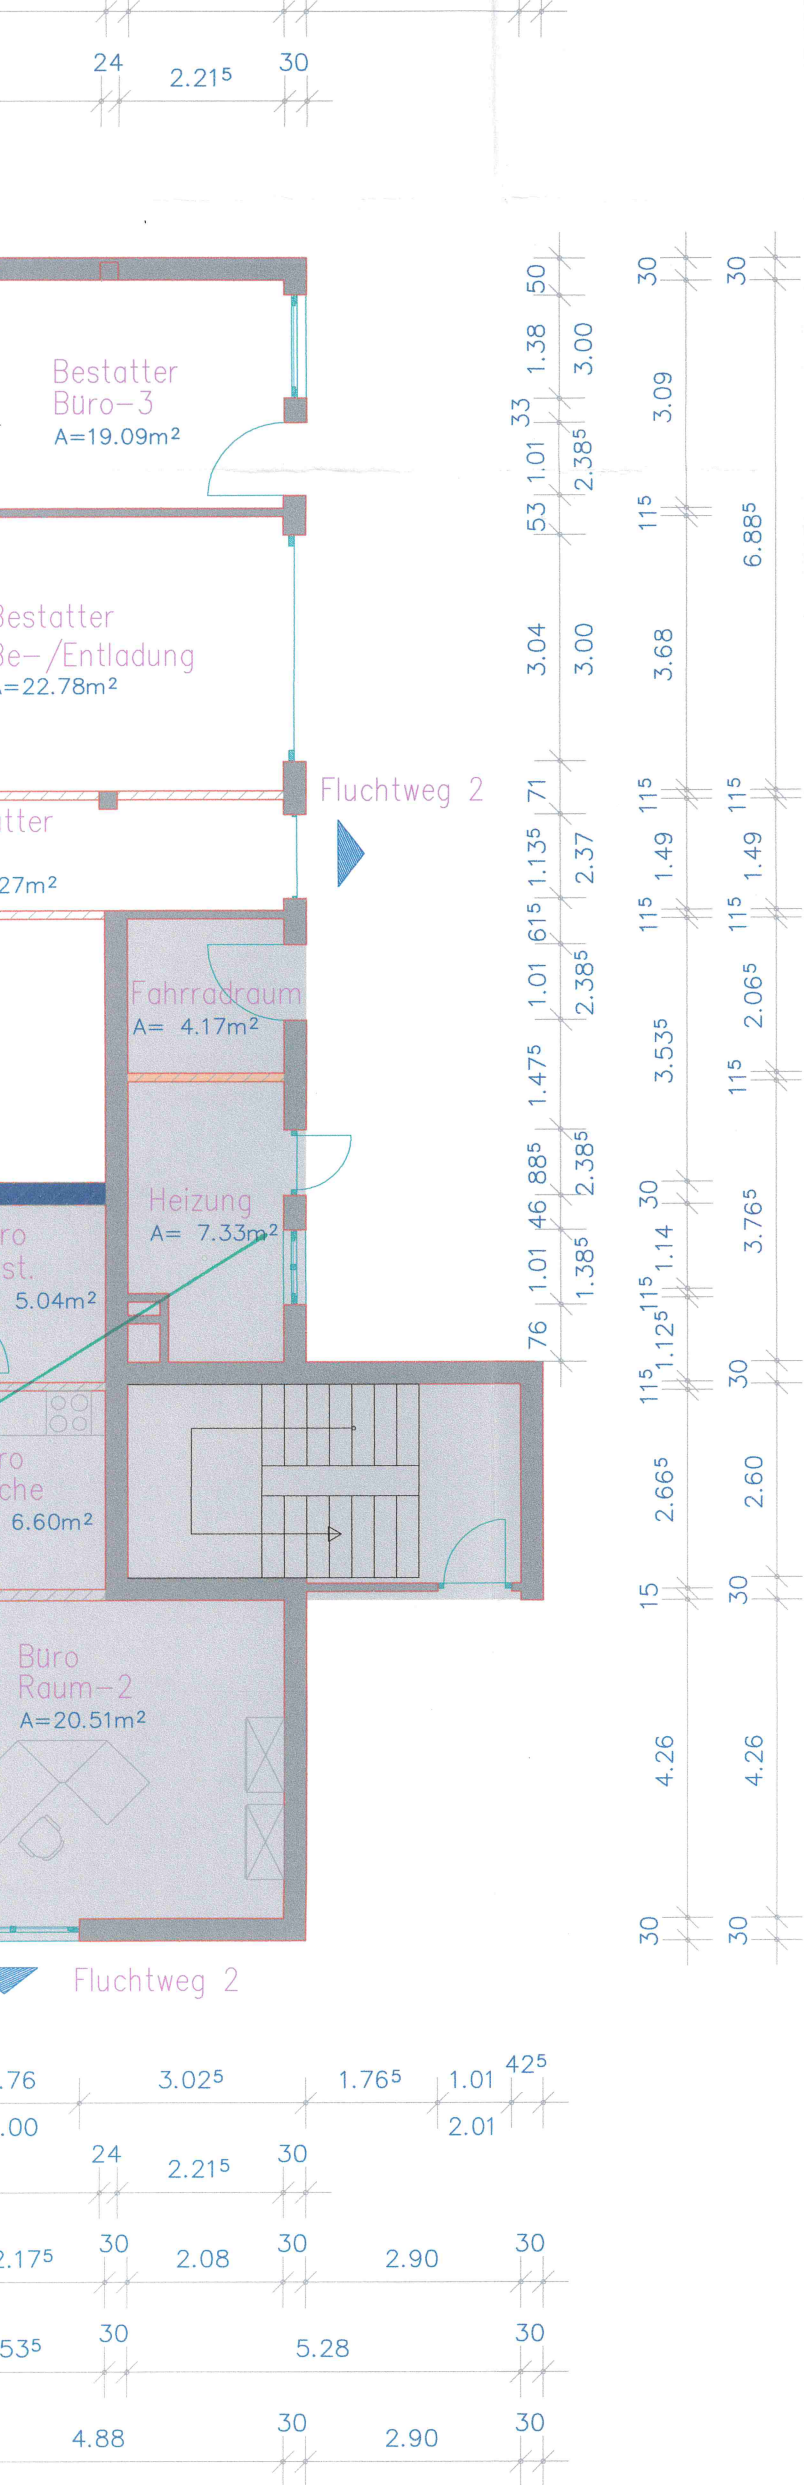

Trennwände 15cm gepl.
mind. 52 dB




Wände 30cm gepl.
F-90A / mind. 55 dB




Trennwände 10 bis 11.5cm gepl.

(X) = Lüftung

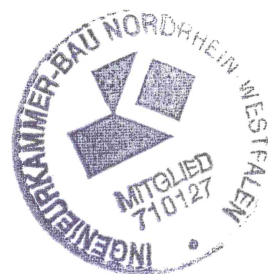

Erdgeschoss Änderung

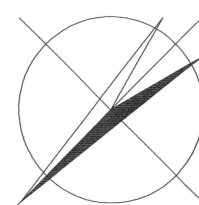

DIESE PLÄNE SIND KEINE
AUSFÜHRUNGSPLÄNE!

Planer:	Dipl.-Ing. Peter Rudi Frankfurter Weg 6 33106 Paderborn Tel: 05251/5435812 Fax: 05251/6931516	
Bauherr:		
Bauvorhaben:	Umbau der Verkaufsräume für ein Bestattungsunternehmen Allee 45, 33161 Hövelhof VEREIN PADERBORN Der Landrat GENÜG. ZUR VERGABE 0000001101	
	Gemeinde: Hövelhof Gemarkung: Hövelhof Flur: Flurstück: 4586 Flurstücksgröße: 990qm	
	Maßstab: 1: 100 Plan: EG Datum: 21.03.2014	gez: E.Gi Zeichnung: 1