


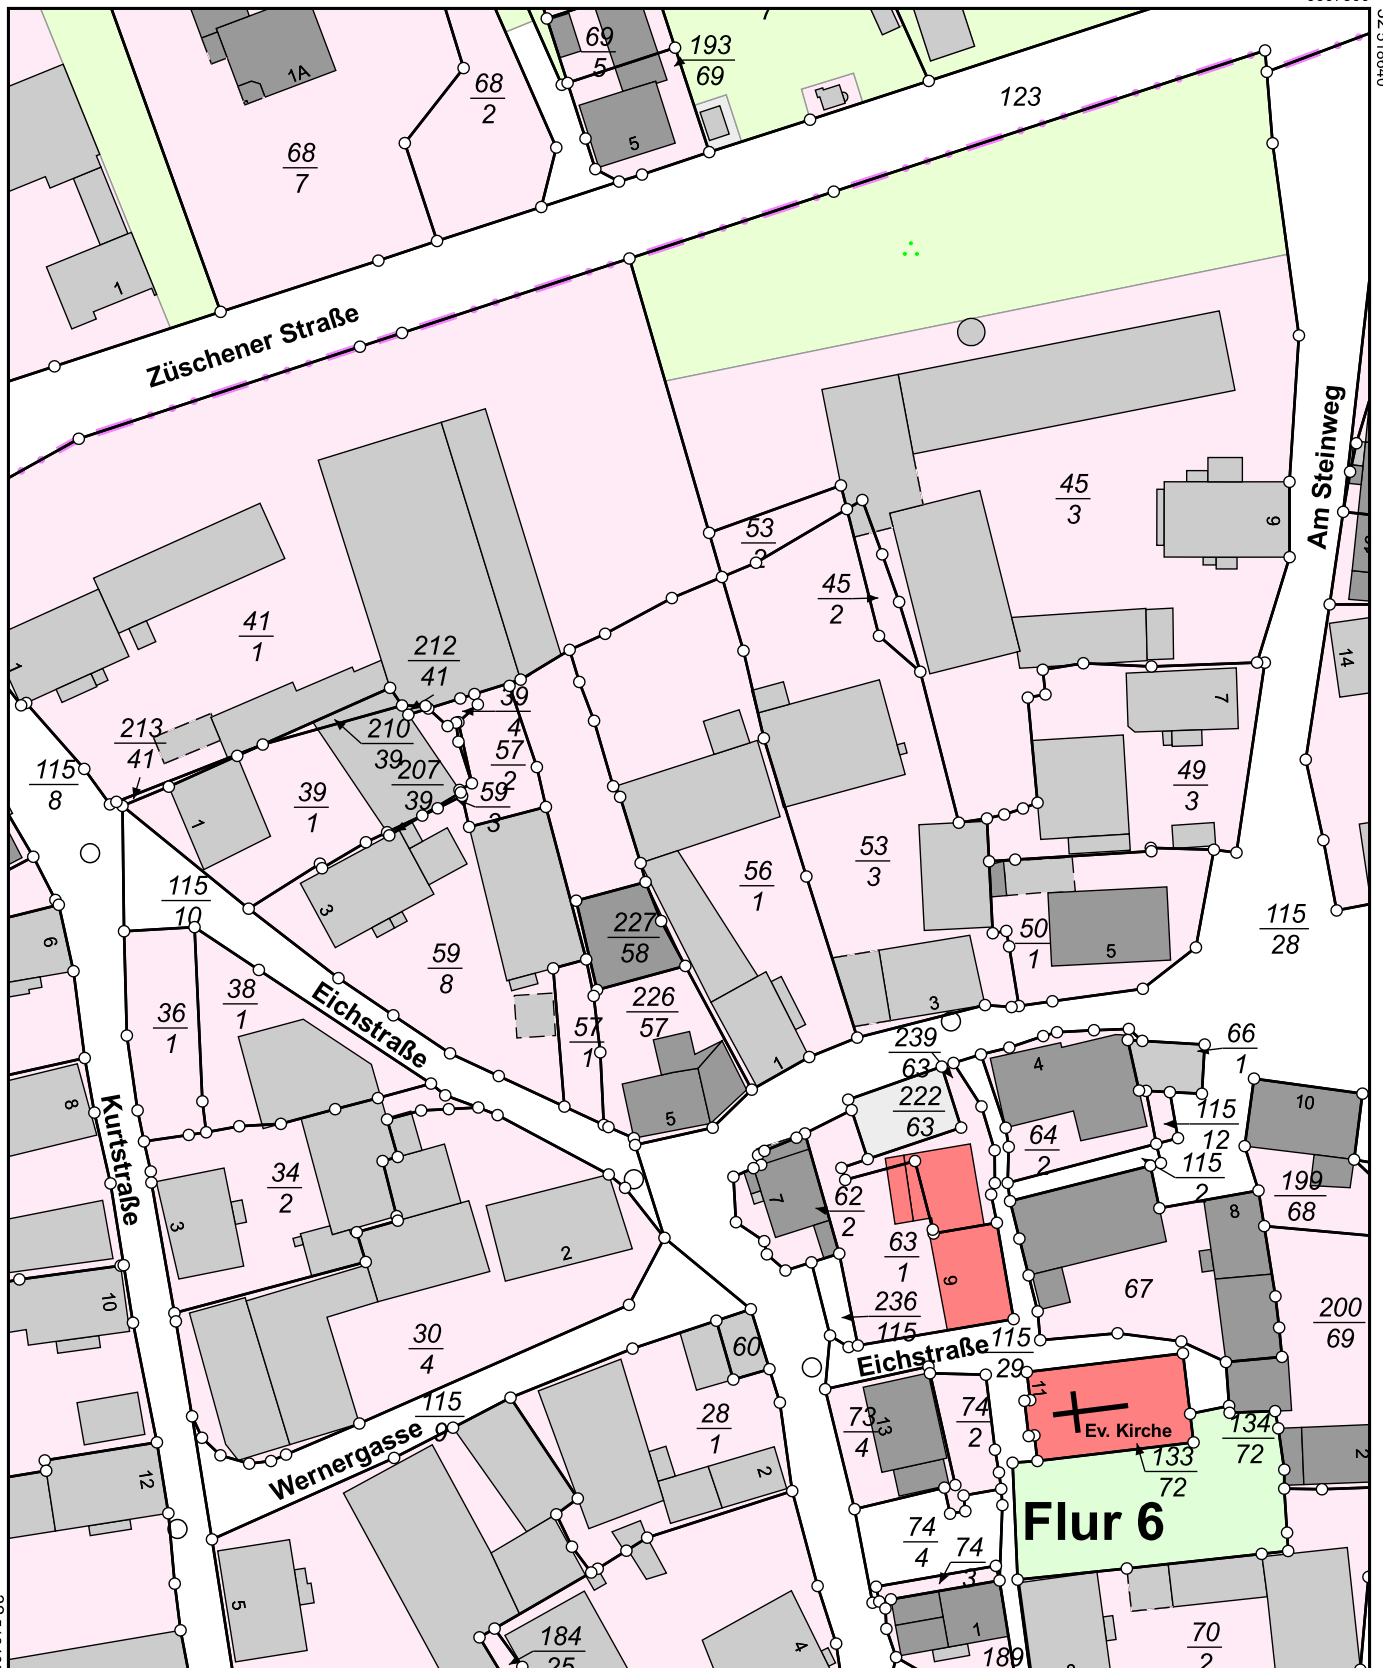

Flurstück: 56/1
Flur: 6
Gemarkung: Haddamar

Gemeinde: Fritzlar
Kreis: Schwalm-Eder
Regierungsbezirk: Kassel



5667580

Maßstab 1:1000 0 10 20 30 Meter