



Rheingasse 2

# 1. OBERGESCHOSS

Als Anlage zur Niederschrift vom 30.01.06.....  
-UR.-Nr. 284/2006 Ad des Natur-Komm. Mönchengladbach  
in Köln - beigefügt, vorgelesen, zur Durchsicht  
vorgelegt, genehmigt und unterschrieben:


Stadt Köln  
Der Oberbürgermeister  
Bauaufsichtsamt  
Gehört zur Bescheinigung gemäß  
§ 7 Abs. 4 Nr. 2 / § 32 Abs. 2 Nr. 2 WEG  
Nr. 63/T 31/0534/2005  
Köln, 17. Jan. 2006  
Im Auftrag

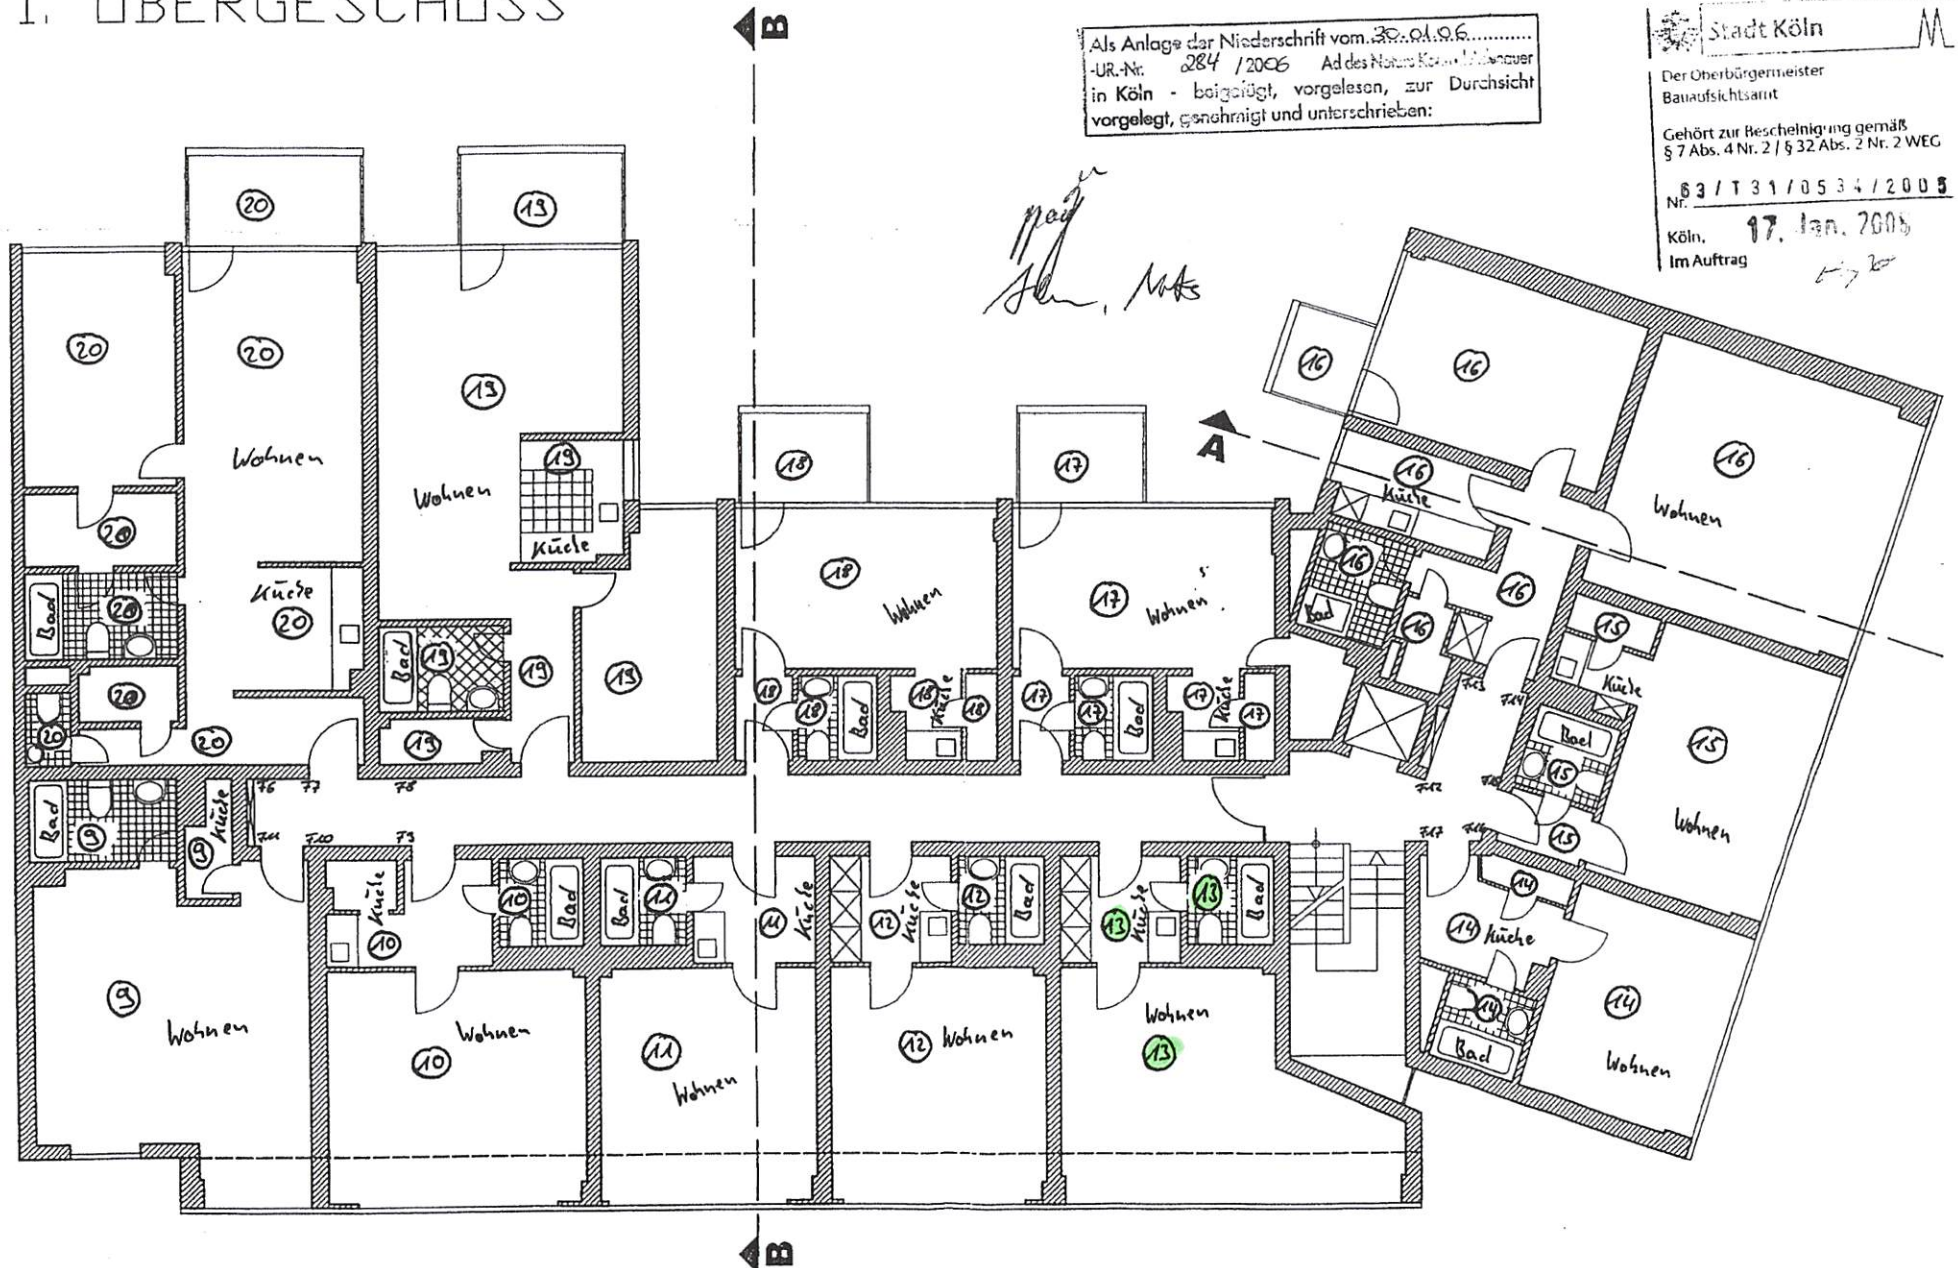

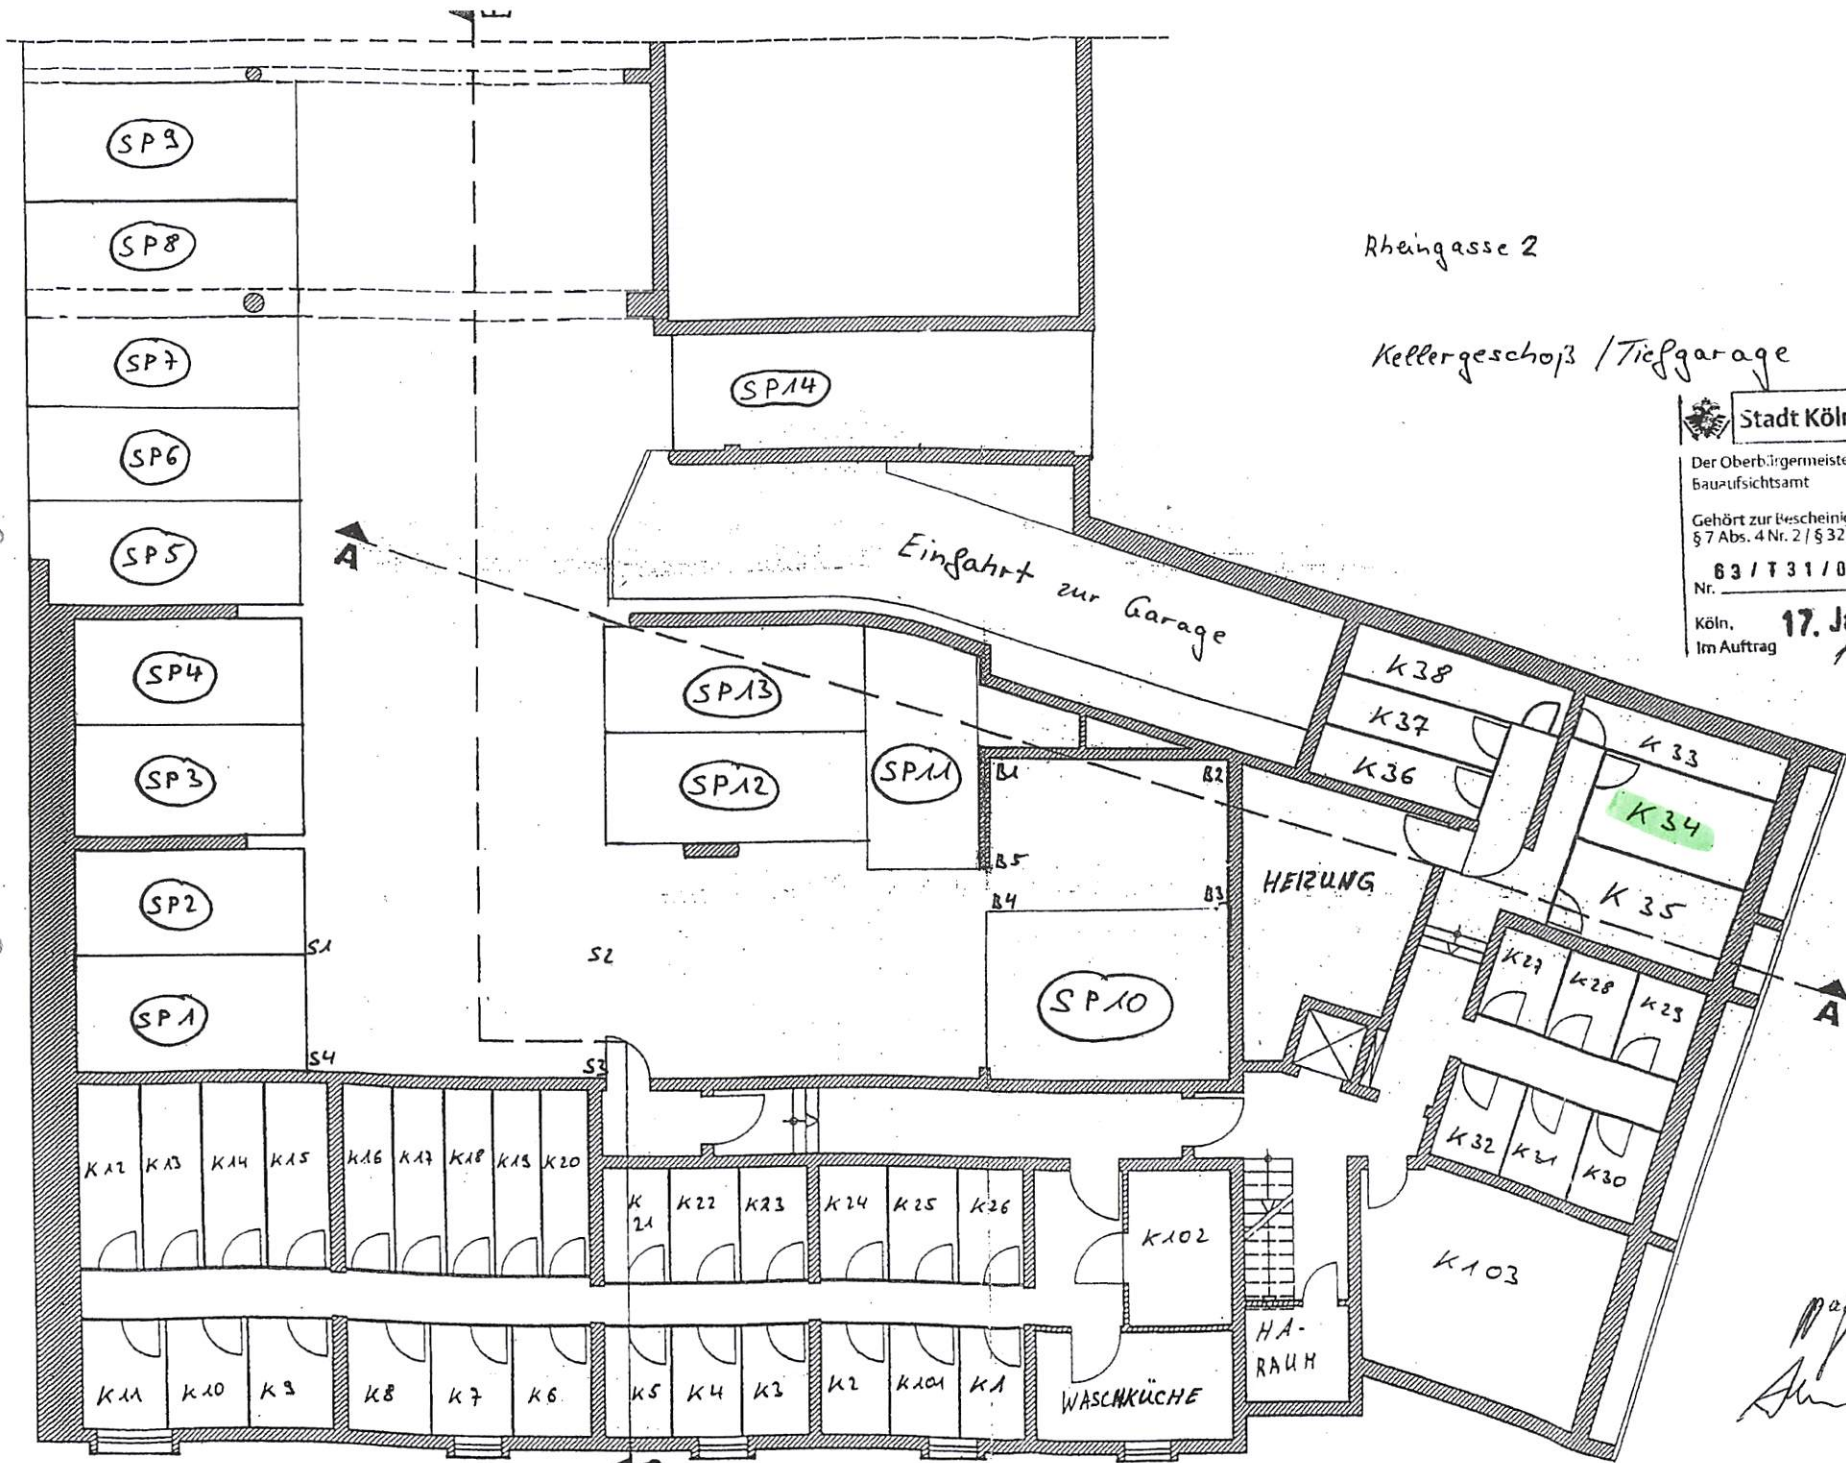


Rheingasse 2

Kellergeschoss / Tiefgarage


**Stadt Köln**  
 Der Oberbürgermeister  
 Bauaufsichtsamt  
 Gehört zur Bescheinigung gemäß  
 § 7 Abs. 4 Nr. 2 / § 32 Abs. 2 Nr. 2 WEG  
 Nr. **63 / T 31 / 05 34 / 2009**  
 Köln, **17. Jan. 2006**  
 Im Auftrag *Hij*

Als Anlage zur Niederschrift vom 30.01.06  
 UR-Nr. 284 / 2006 Ad 2006  
 in Köln - beigelegt, vorgelesen, zur Durchsicht  
 vorgelegt, genehmigt und unterschrieben:

*Handwritten signature and initials*

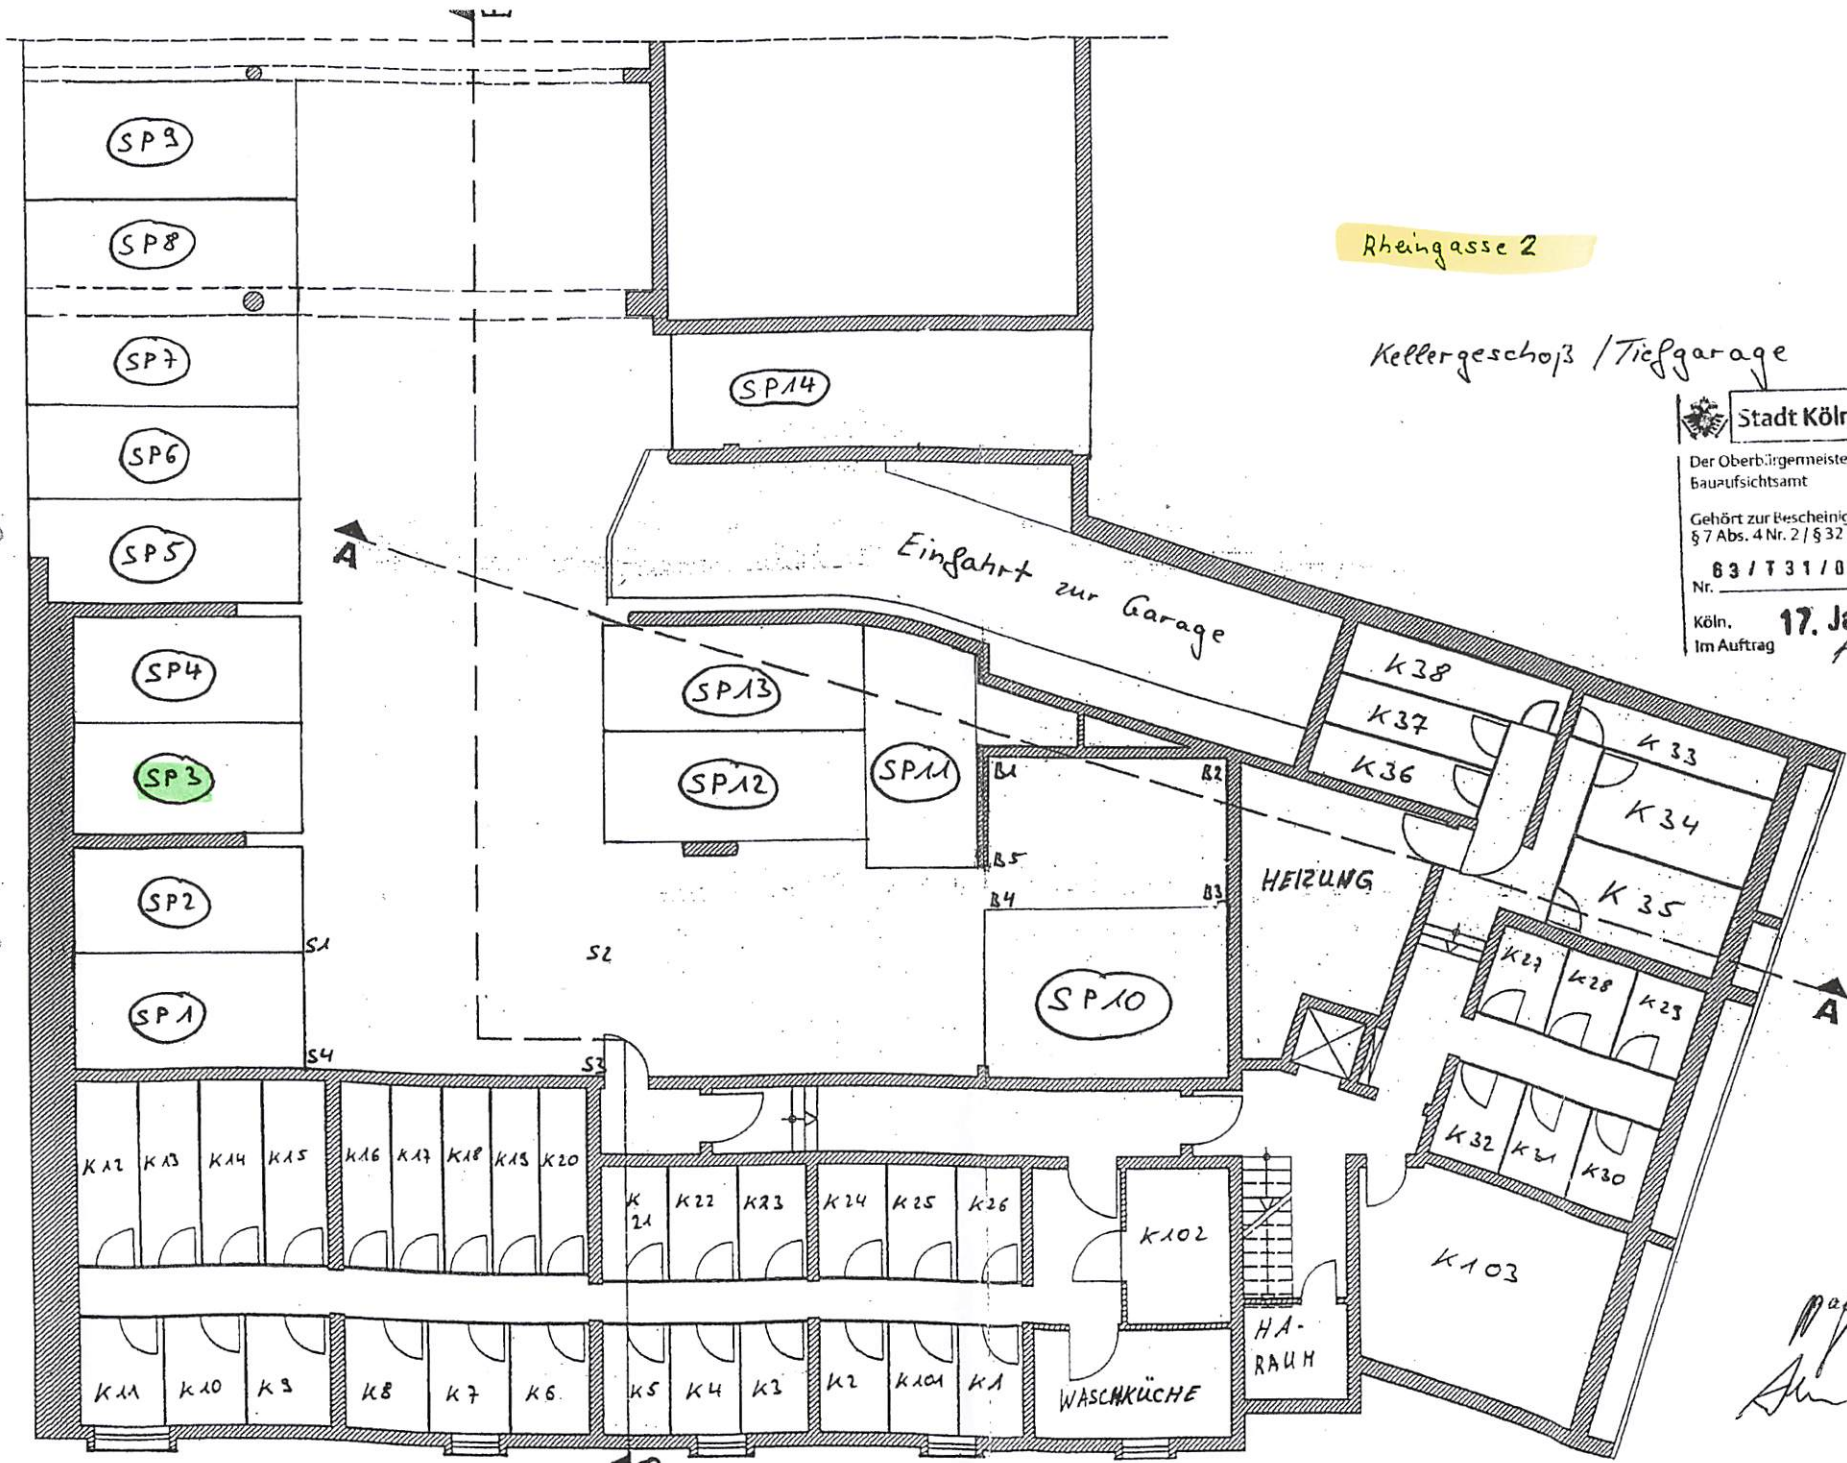

Rheingasse 2

Kellergeschoss / Tiefgarage


**Stadt Köln**  
 Der Oberbürgermeister  
 Bauaufsichtsamt  
 Gehört zur Bescheinigung gemäß  
 § 7 Abs. 4 Nr. 2 / § 32 Abs. 2 Nr. 2 WEG  
 Nr. **63 / T 31 / 05 34 / 2009**  
 Köln, **17. Jan. 2006**  
 Im Auftrag *Hij*

Als Anlage der Niederschrift vom 20.01.06  
 -UR-Nr. 284 / 2006 - Adressänderung  
 in Köln - beigefügt, vorgelesen, zur Durchsicht  
 vorgelegt, genehmigt und unterschrieben:

*Maier*  
*Alm, Nitz*