


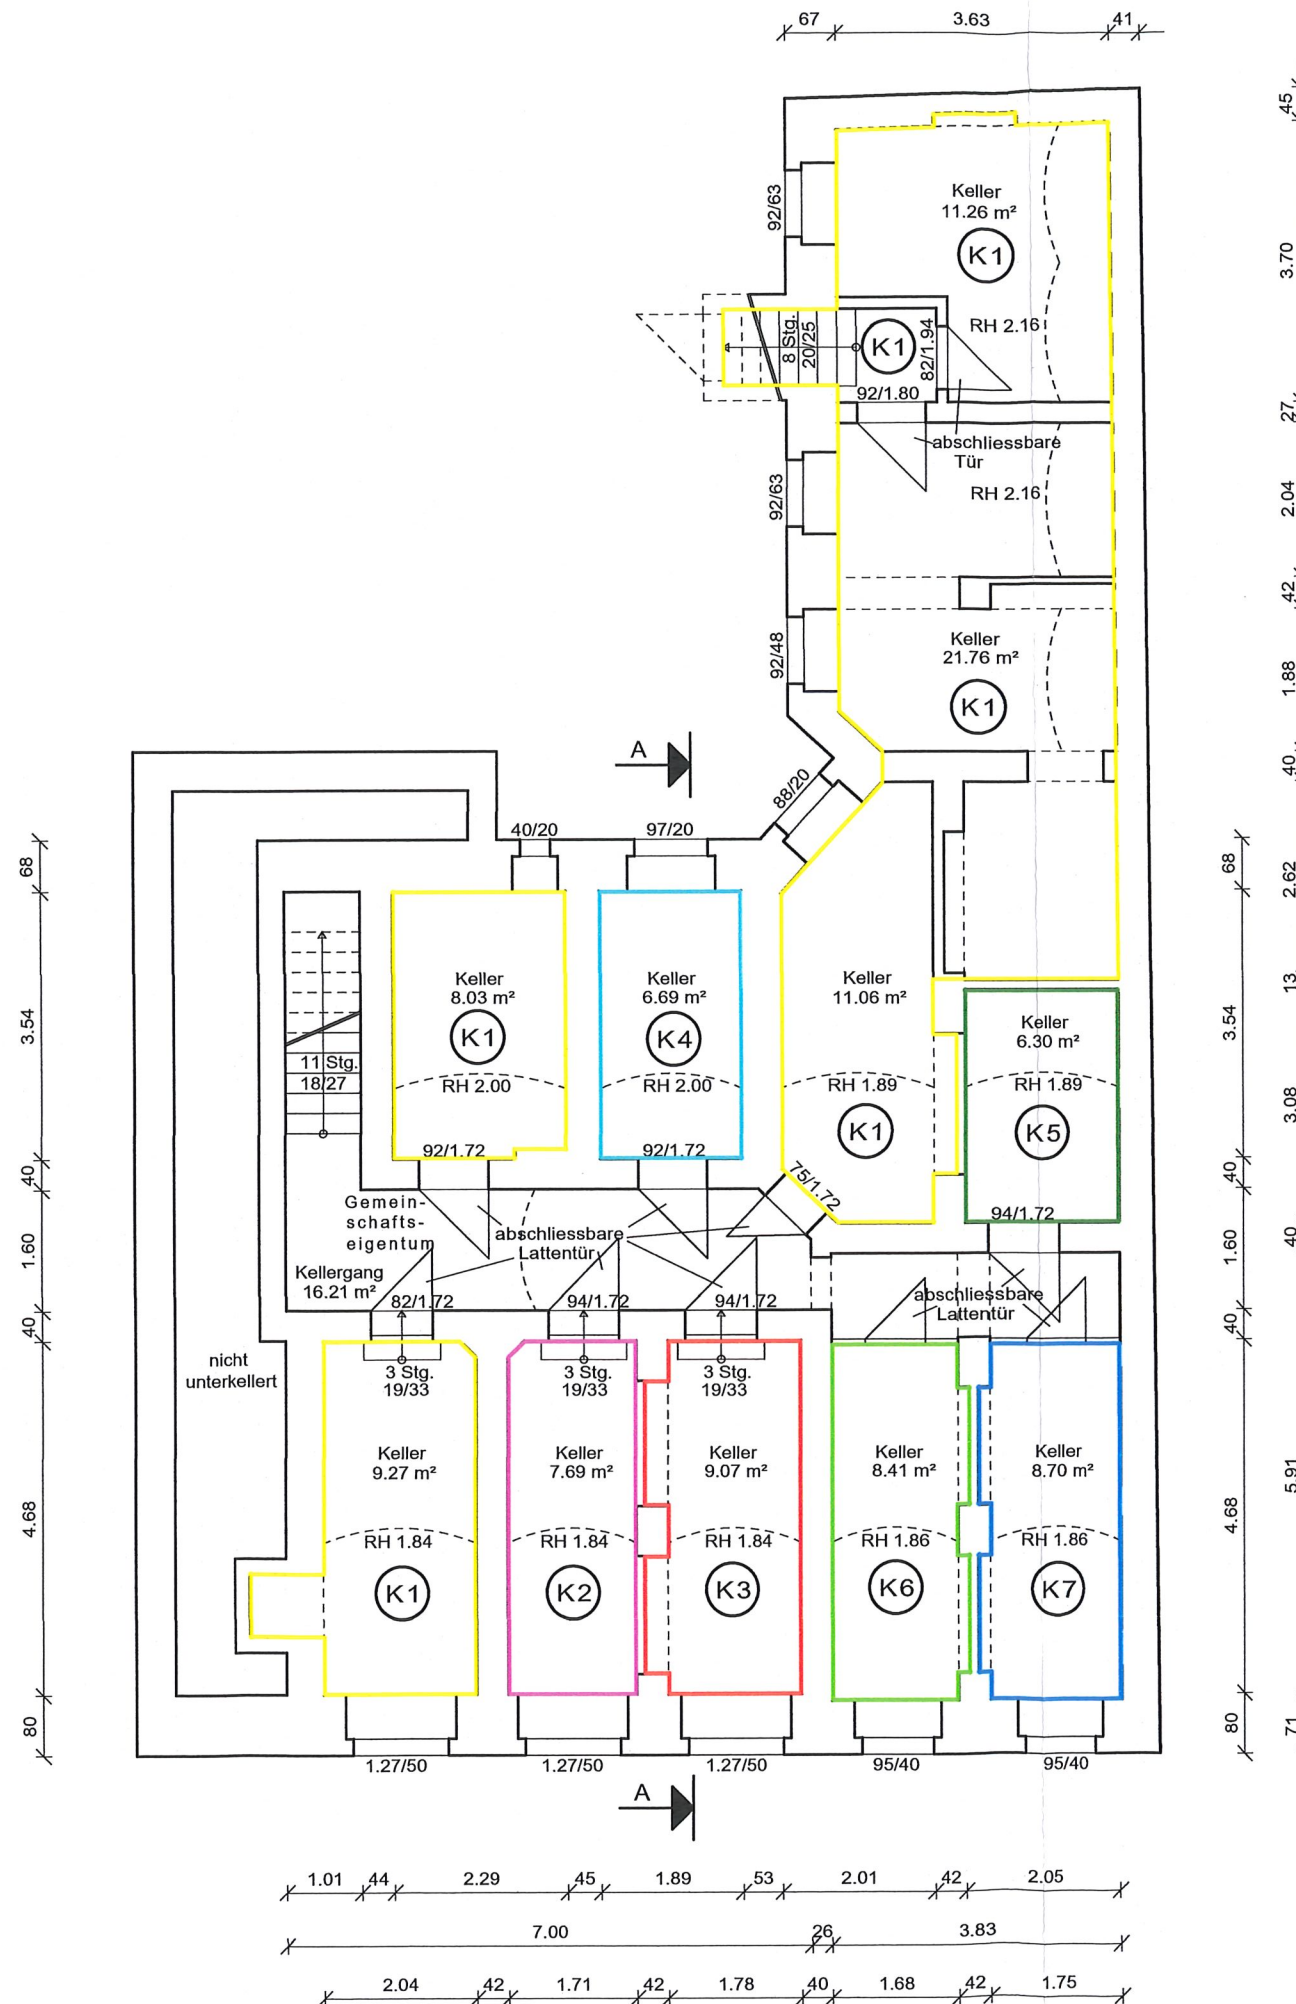

- K1 - gehört zu G1
- K2 - gehört zu W2
- K3 - gehört zu W3
- K4 - gehört zu W4
- K5 - gehört zu W5
- K6 - gehört zu W6
- K7 - gehört zu W7

Nutzfläche: 124,64 m²

Aufteilungsplan 1

Bauvorhaben Wohn - und Geschäftshaus Dr. Friedrichs - Straße 3, 02826 Görlitz	
Darstellung Grundriß Kellergeschoß	
Maßstab 1 : 100	Bauherr Swidersky Investment Immobilien GmbH & Co. KG Bahnhofstraße 32 82152 Planegg
Datum 30.11.2023	Planung gez. Zeichenbüro Olbrisch