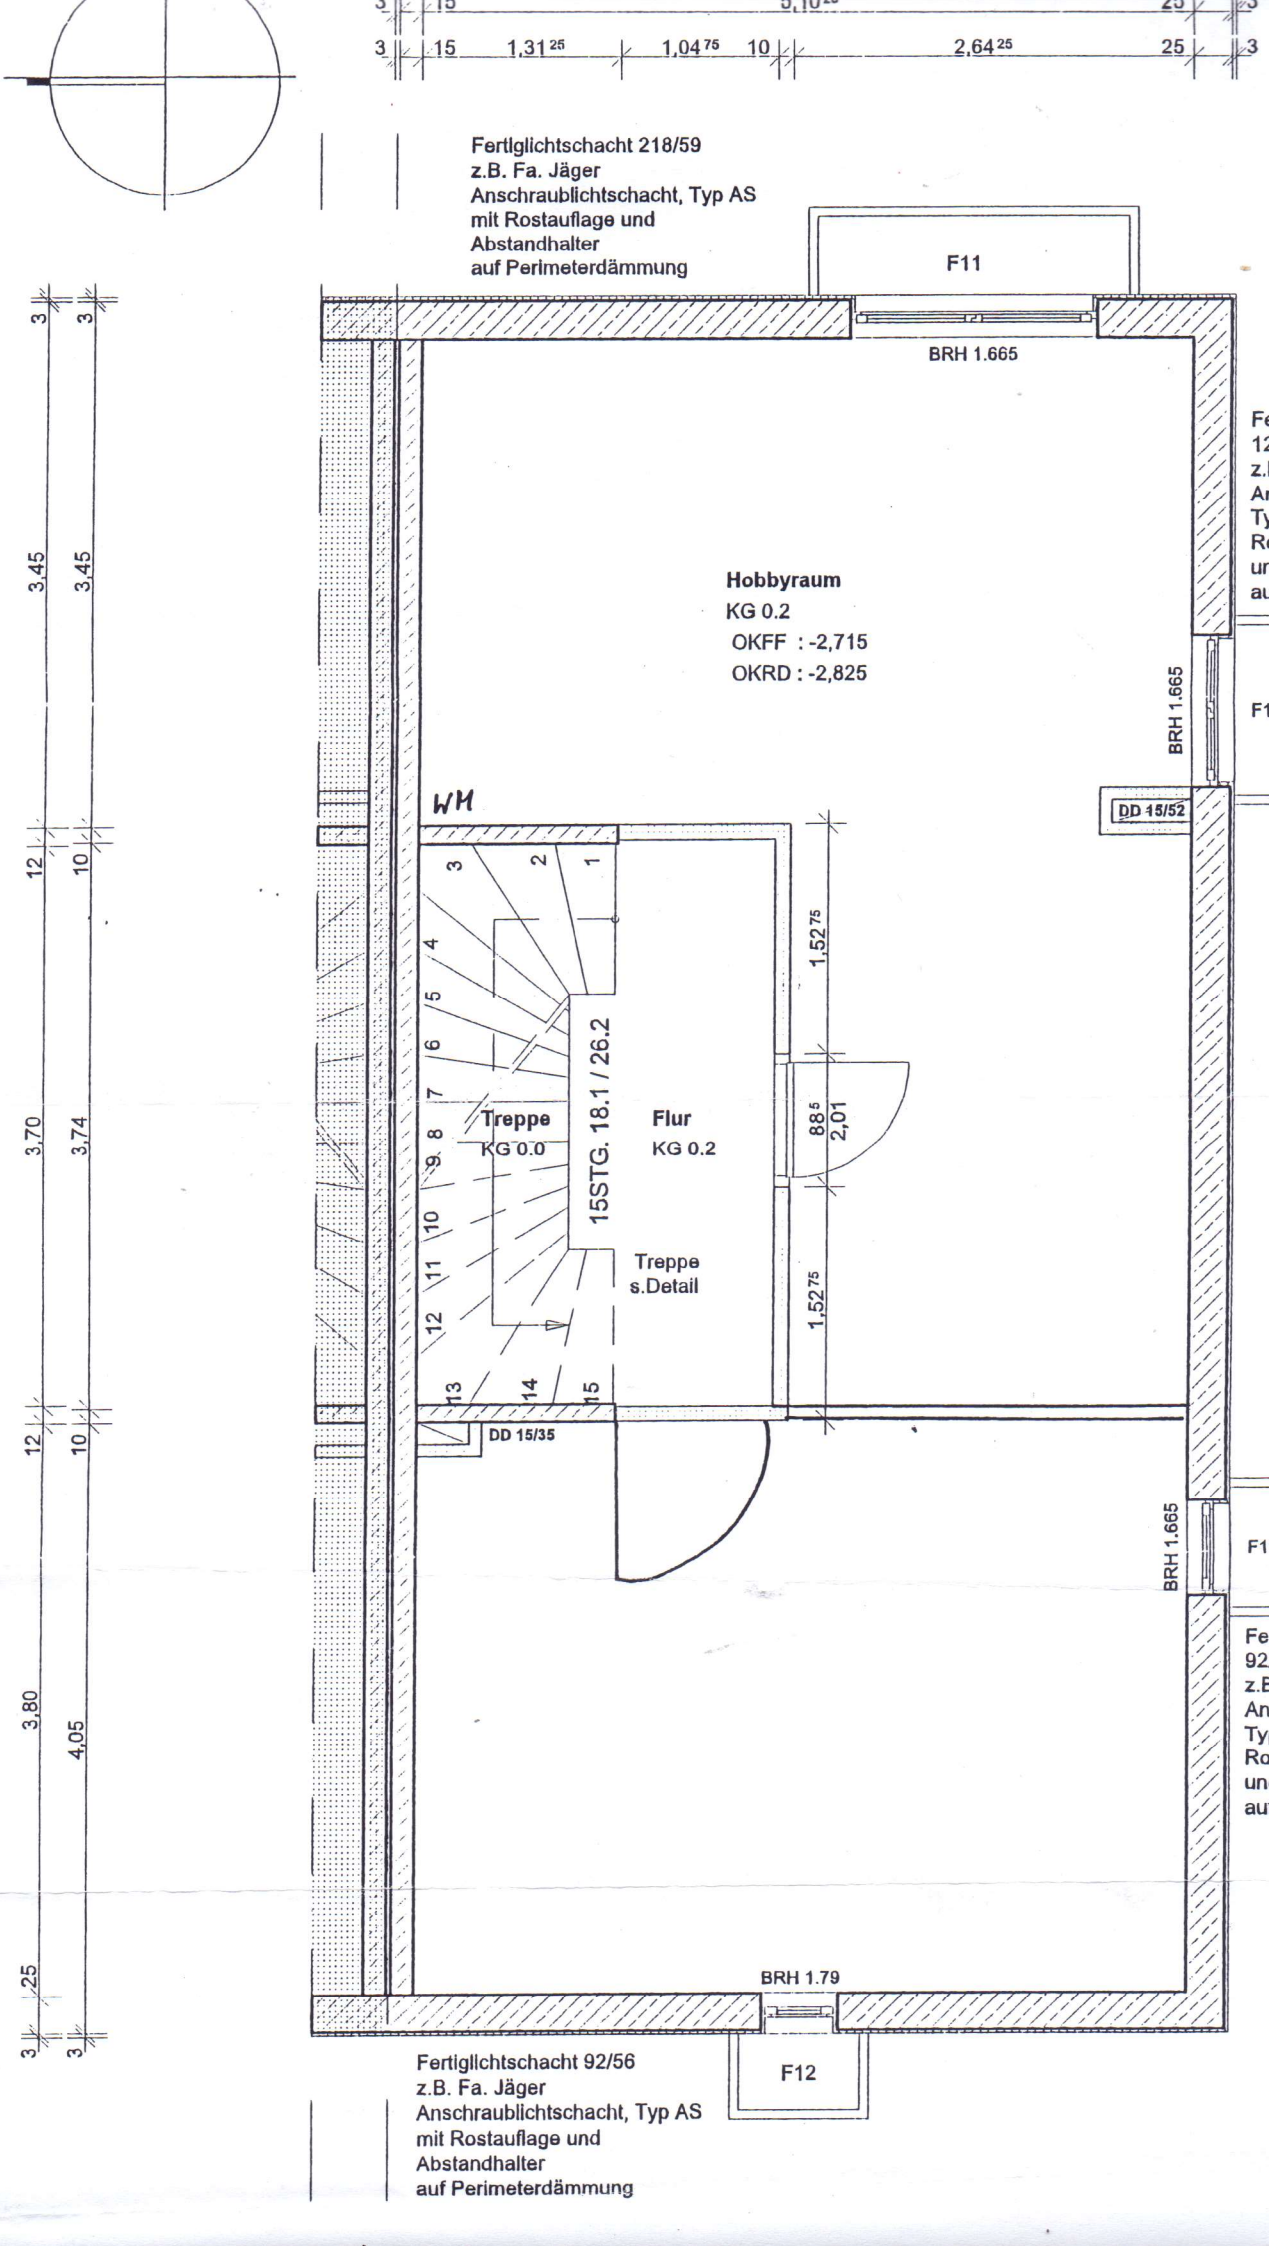
3 15 1,31 25 1,04 75 10 2,64 25 25 3
Fertiglichtschacht 218/59
z.B. Fa. Jäger
Anschraublichtschacht, Typ AS
mit Rostauflage und
Abstandhalter
auf Perimeterdämmung
F11
BRH 1.665
Fertiglichtschacht
125/59
z.B. Fa. Jäger
Anschraublichtsc
Typ AS mit
Rostauflage
und Abstandhalt
auf Perimeterdäm
Hobbyraum
KG 0.2
OKFF : -2,715
OKRD : -2,825
BRH 1.665
F14-1
WH
DD 15/52
3 2 1
4 5 6 7 8 9 10 11 12 13 14 15
15STG. 18.1 / 26.2
Treppe
KG 0.0
Flur
KG 0.2
Treppe
s.Detail
1,52 75
88 5
2,01
1,52 75
DD 15/35
BRH 1.665
F13-1
Fertiglichtschacht
92/56
z.B. Fa. Jäger
Anschraublichtsc
Typ AS mit
Rostauflage
und Abstandhalte
auf Perimeterdäm
BRH 1.79
F12
Fertiglichtschacht 92/56
z.B. Fa. Jäger
Anschraublichtschacht, Typ AS
mit Rostauflage und
Abstandhalter
auf Perimeterdämmung
3 3,45 3,45 3
3 12 10
3 3,70 3,74 10 12
3 3,80 4,05 25 3